
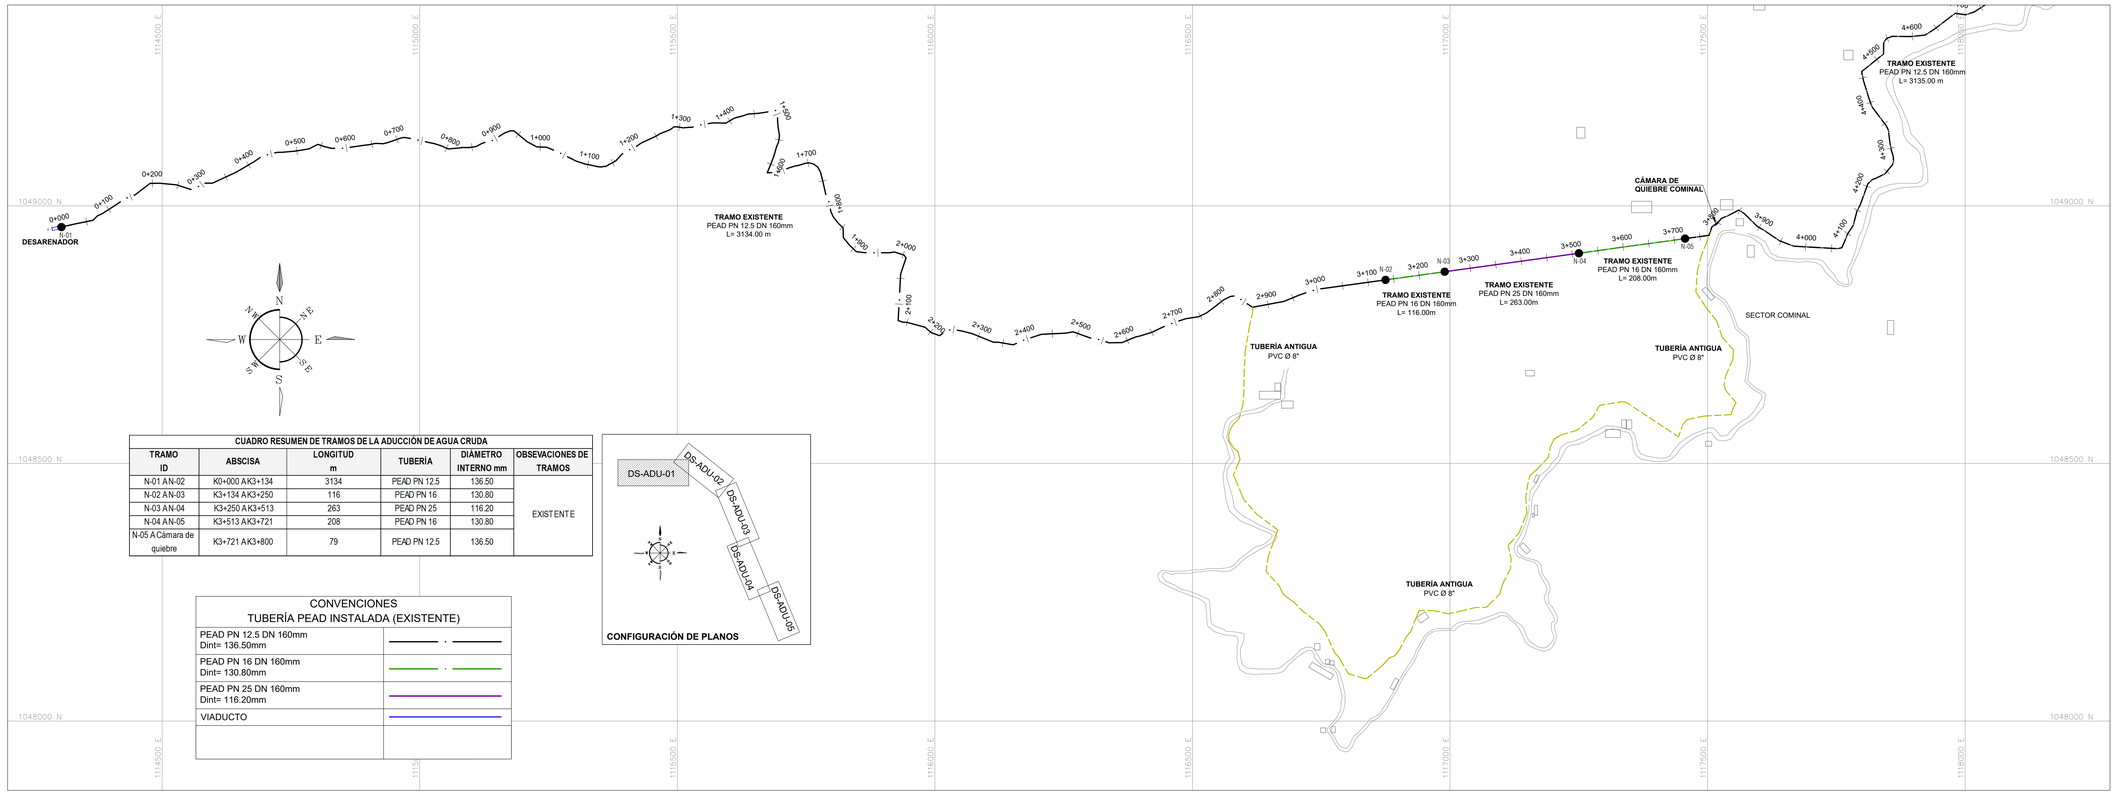


CUADRO RESUMEN DE TRAMOS DE LA ADUCCIÓN DE AGUA CRUDA					
TRAMO ID	ABSCISA	LONGITUD m	TUBERÍA	DIÁMETRO INTERNO mm	OBSEVACIONES DE TRAMOS
N-01 A N-02	K0+000 AK3+134	3134	PEAD PN 12.5	136.50	EXISTENTE
N-02 A N-03	K3+134 AK3+250	116	PEAD PN 16	130.80	
N-03 A N-04	K3+250 AK3+513	263	PEAD PN 25	116.20	
N-04 A N-05	K3+513 AK3+721	208	PEAD PN 16	130.80	
N-05 A Cámara de quiebre	K3+721 AK3+800	79	PEAD PN 12.5	136.50	

CONVENCIONES TUBERÍA PEAD INSTALADA (EXISTENTE)	
PEAD PN 12.5 DN 160mm Dint= 136.50mm	
PEAD PN 16 DN 160mm Dint= 130.80mm	
PEAD PN 25 DN 160mm Dint= 116.20mm	
VIADUCTO	

PLANTA DE LOCALIZACIÓN
ADUCCIÓN TRAMO DESARENADOR A PTAP
ABSCISA K0+000 A K4+400
ESCALA 1:5000

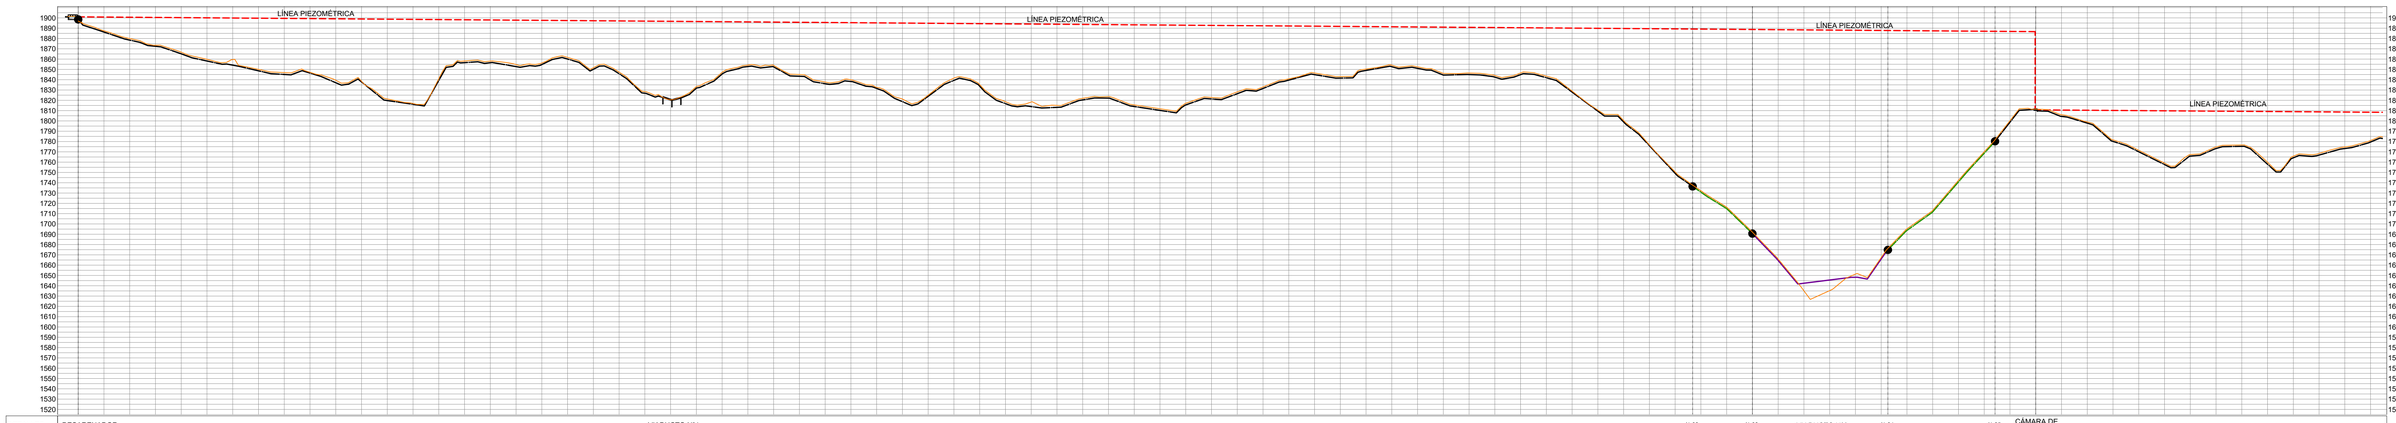

PERFIL LONGITUDINAL ADUCCIÓN TRAMO DESARENADOR A PTAP
ABSCISA K0+000 A K4+400
ESCALA EH 1:5000 EV 1:2500

CONTRATANTE: AGUAS Y ASEO DE RISARALDA

AGUAS Y ASEO DE RISARALDA

CONSULTOR: CONSORCIO PMAA BALBOA

PROYECTO: CONSULTORÍA PARA LA ELABORACIÓN DEL PLAN MAESTRO DE ACUEDUCTO Y ALCANTARILLADO DEL MUNICIPIO DE BALBOA, DEPARTAMENTO DE RISARALDA

DIRECTOR DE PROYECTO : ING. DIEGO LEÓN ALZATE OSPINA MAT PROF. 7620204345 VALLE

INTERVENTORÍA: CONSORCIO INTERVENTORÍA BALBOA 2021

DIRECTOR DE INTERVENTORÍA: JOSÉ H CASILIMAS B.

COMPONENTE: SISTEMA DE ACUEDUCTO
DISEÑO DE LA ADUCCIÓN DE AGUA CRUDA

CONTIENE: PLANTA Y PERFIL LONGITUDINAL ADUCCIÓN DESARENADOR A PTAP ABSCISA K0+000 A K4+400

DISEÑÓ: ING. MANUEL CASTAÑEDA B.
REVISÓ: ING. DIEGO LEÓN ALZATE O.
APROBÓ: ING. DIEGO LEÓN ALZATE O.
FECHA: SEPTIEMBRE DE 2021

LEVANTAMIENTO TOPOGRAFICO: RUBEN DARIO BEDOYA TOPOGRAFO
DIBUJÓ: LEONARDO CASTELLANOS
ESCALA: EH 1:5000 EV 1:2500

REVISIONES				
ORDEN	FECHA	DESCRIPCIÓN	DIBUJÓ	APROBÓ

ARCHIVO: DS_ADUC_BALBOA.dwg

CÓDIGO Y NÚMERO PLANO: DS-ADU-01