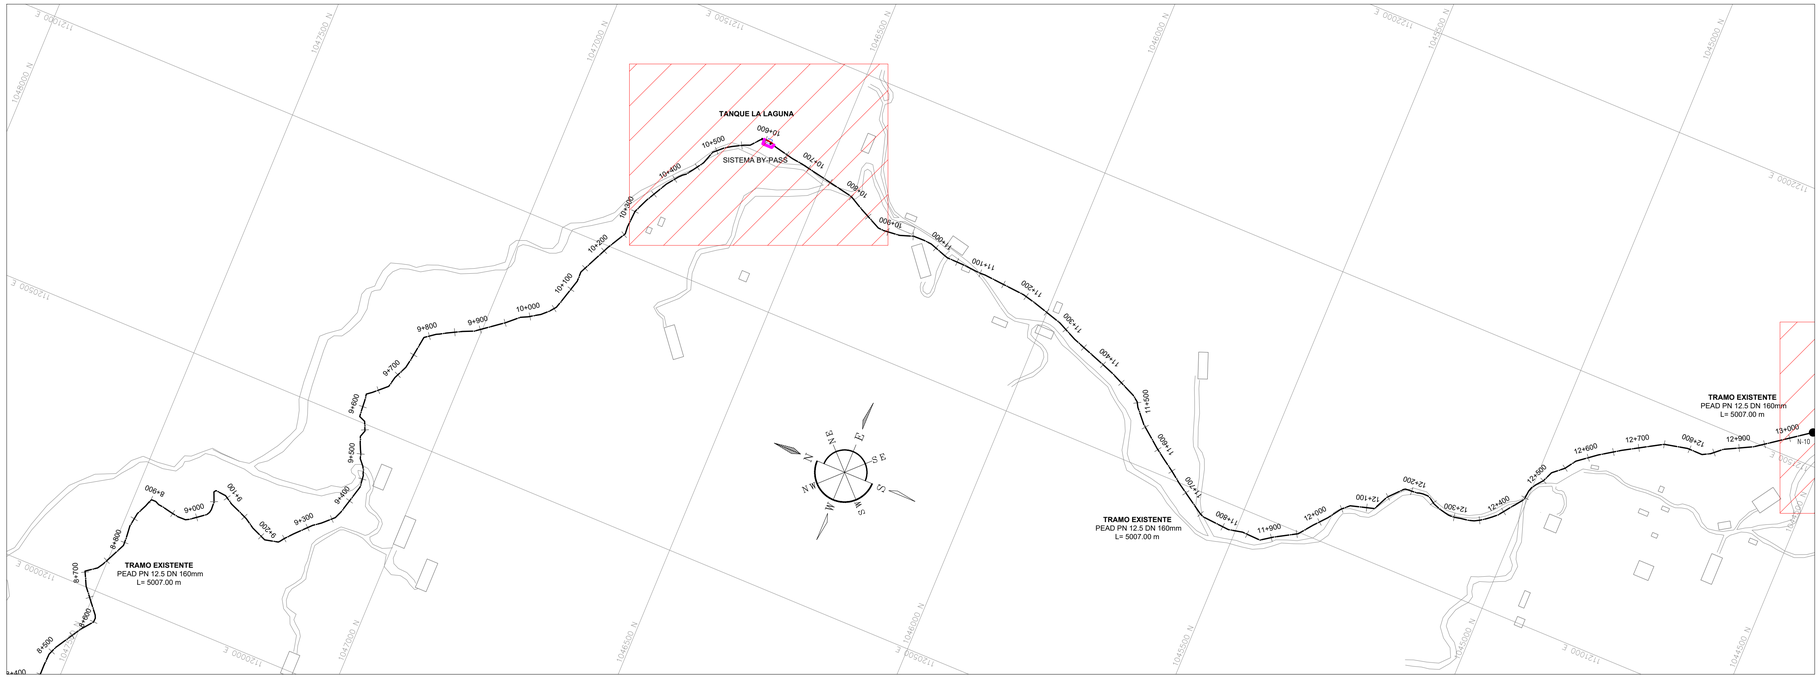


PLANTA DE LOCALIZACIÓN
ADUCCIÓN TRAMO DESARENADOR A PTAP
ABSCISA K8+800 A K12+900
ESCALA 1:5000


TRAMO ID	ABSCISA	LONGITUD m	TUBERÍA	DIÁMETRO INTERNO mm	OBSERVACIONES DE TRAMOS
N-09 A N-10	K8+039 A K13+046	5007	PEAD PN 12.5	136.50	EXISTENTE


CONVENCIONES TUBERÍA PEAD INSTALADA (EXISTENTE)	
PEAD PN 12.5 DN 160mm Dint= 136.50mm	
PEAD PN 16 DN 160mm Dint= 130.80mm	
PEAD PN 25 DN 160mm Dint= 116.20mm	
VIADUCTO	
CONDUCCIÓN ANTIGUA PVC Ø 8"	

SISTEMA DE COORDENADAS
MAGNA SIRGAS
Las coordenadas MAGNA de los orígenes Gauss-Krüger en Colombia corresponden con:

ORIGEN DE COORDENADAS
OESTE-MAGNA

Coordenadas Elipsoidales	Coordenadas Gauss-Krüger
4°35'46.3215" de Latitud Norte	Falso Norte= 1´000.000 metros N
77°04'39.0285" de Longitud Oeste	Falso Este = 1´000.000 metros E

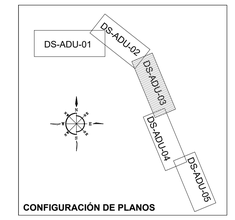

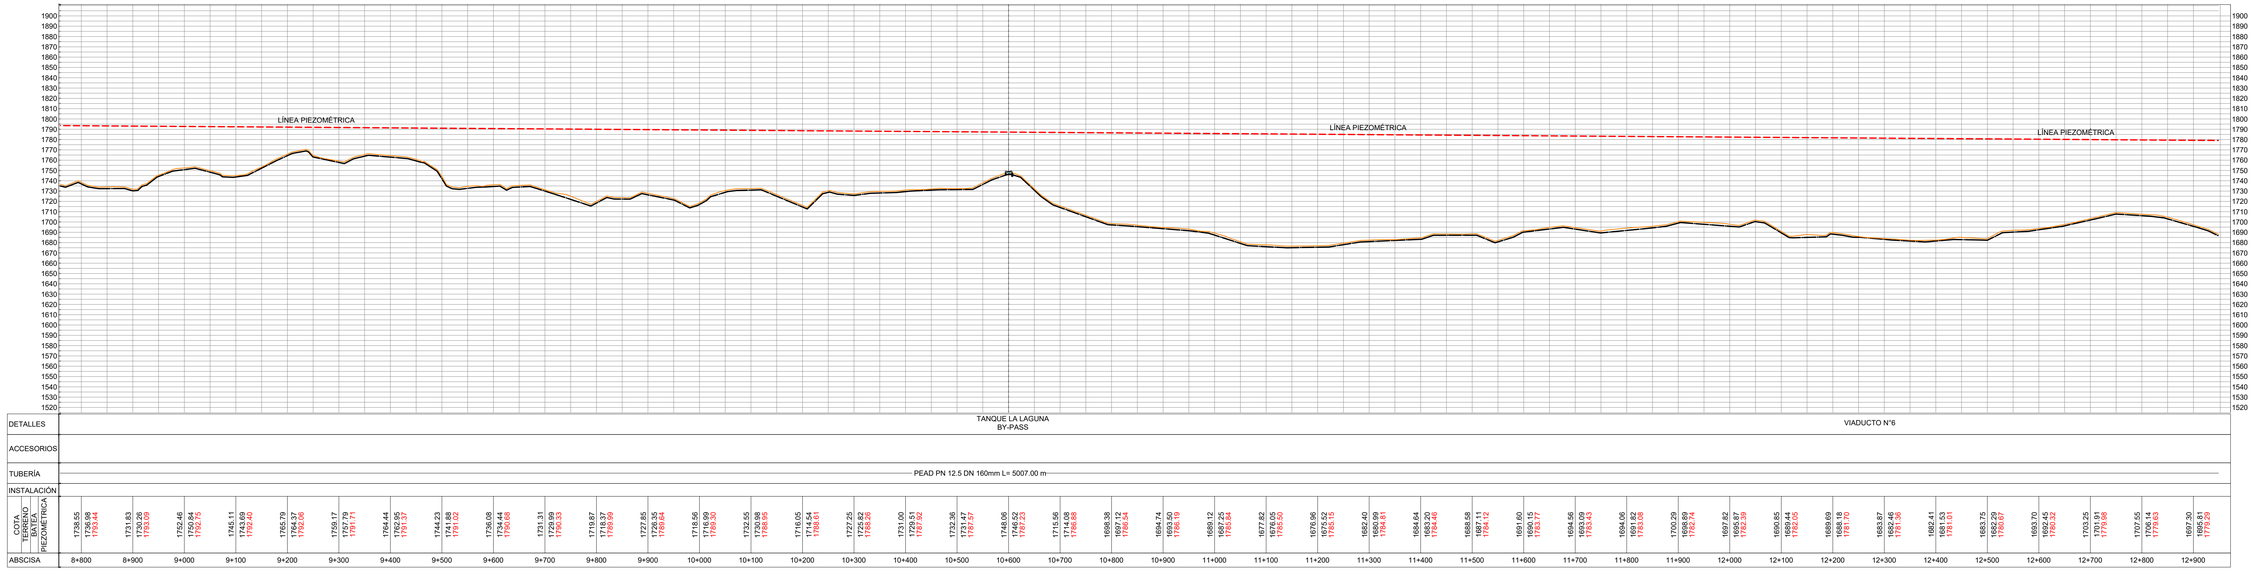

PERFIL LONGITUDINAL ADUCCIÓN TRAMO DESARENADOR A PTAP
ABSCISA K8+800 A K12+900
ESCALA EH 1:5000 EV 1:2500

CONTRATANTE: AGUAS Y ASEO DE RISARALDA	CONSULTOR: CONSORCIO PMAA BALBOA	PROYECTO: CONSULTORÍA PARA LA ELABORACIÓN DEL PLAN MAESTRO DE ACUEDUCTO Y ALCANTARILLADO DEL MUNICIPIO DE BALBOA, DEPARTAMENTO DE RISARALDA	COMPONENTE: SISTEMA DE ACUEDUCTO DISEÑO DE LA ADUCCIÓN DE AGUA CRUDA	DISEÑÓ: ING. MANUEL CASTAÑEDA B.	LEVANTAMIENTO TOPOGRAFICO: RUBEN DARIO BEDOYA TOPOGRAFO
		DIRECTOR DE PROYECTO : ING. DIEGO LEÓN ALZATE OSPINA MAT PROF. 7620204345 VALLE	INTERVENTORÍA: CONSORCIO INTERVENTORÍA BALBOA 2021 DIRECTOR DE INTERVENTORÍA: JOSÉ H CASILIMAS B.	CONTIENE: PLANTA Y PERFIL LONGITUDINAL ADUCCIÓN DESARENADOR A PTAP ABSCISA K8+800 A K12+900	REVISÓ: ING. DIEGO LEÓN ALZATE O. APROBÓ: ING. DIEGO LEÓN ALZATE O. FECHA: SEPTIEMBRE DE 2021	DIBUJÓ: LEONARDO CASTELLANOS ESCALA: EH 1:5000 EV 1:2500	ARCHIVO: DS_ADUC_BALBOA.dwg CÓDIGO Y NÚMERO PLANO: DS-ADU-03

REVISIONES

ORDEN	FECHA	DESCRIPCIÓN	DIBUJÓ	APROBÓ