

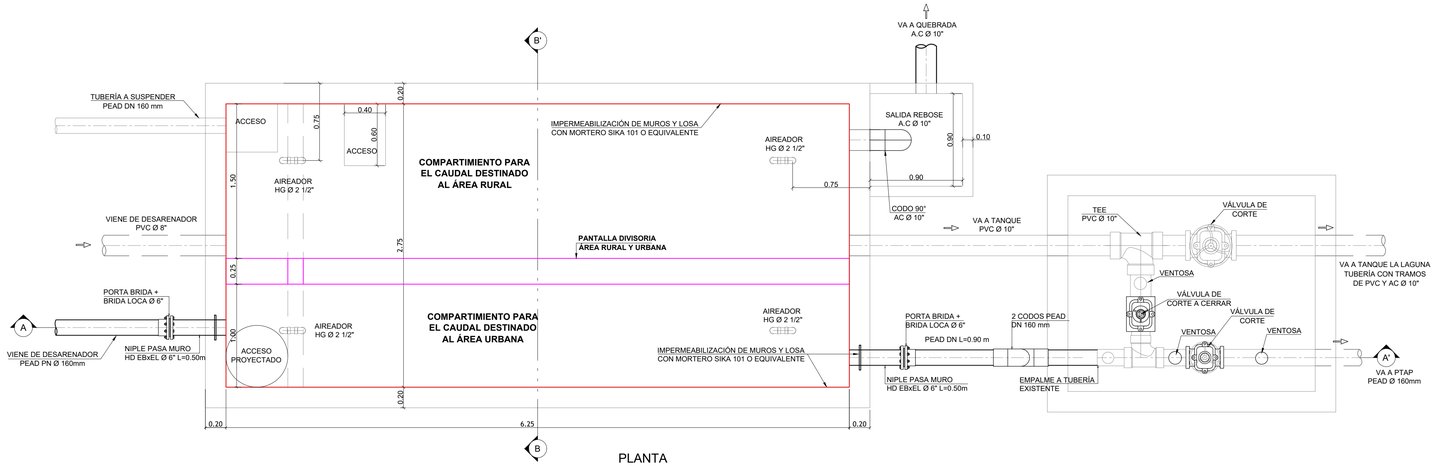


PLANTA
OBRAS DE ADECUACIÓN
CÁMARA DE QUIEBRE EL COMINAL
ESCALA 1:25

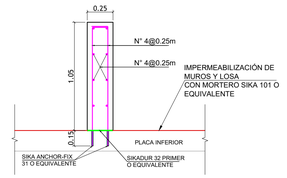


DETALLE ANCLAJE Y REFUERZO
MURO PROYECTADO CON PLACA DE FONDO
ESCALA 1:20

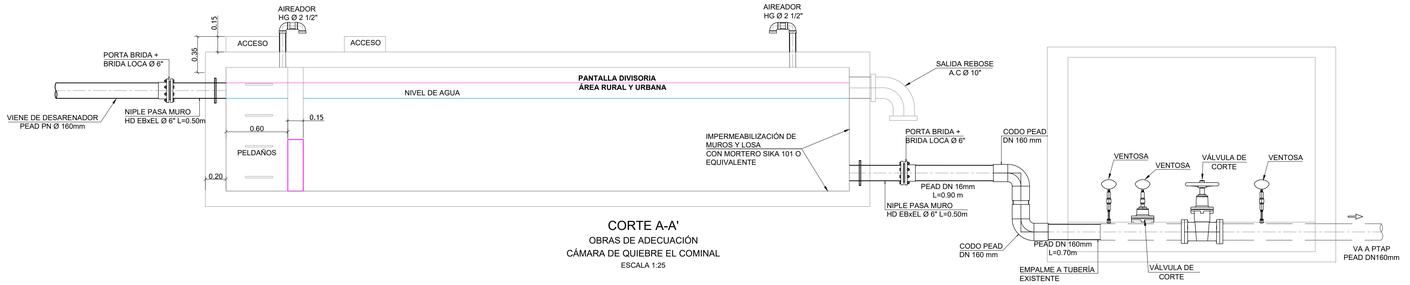

CORTE A-A'
OBRAS DE ADECUACIÓN
CÁMARA DE QUIEBRE EL COMINAL
ESCALA 1:25



CORTE B-B'
OBRAS DE ADECUACIÓN
CÁMARA DE QUIEBRE EL COMINAL
ESCALA 1:25

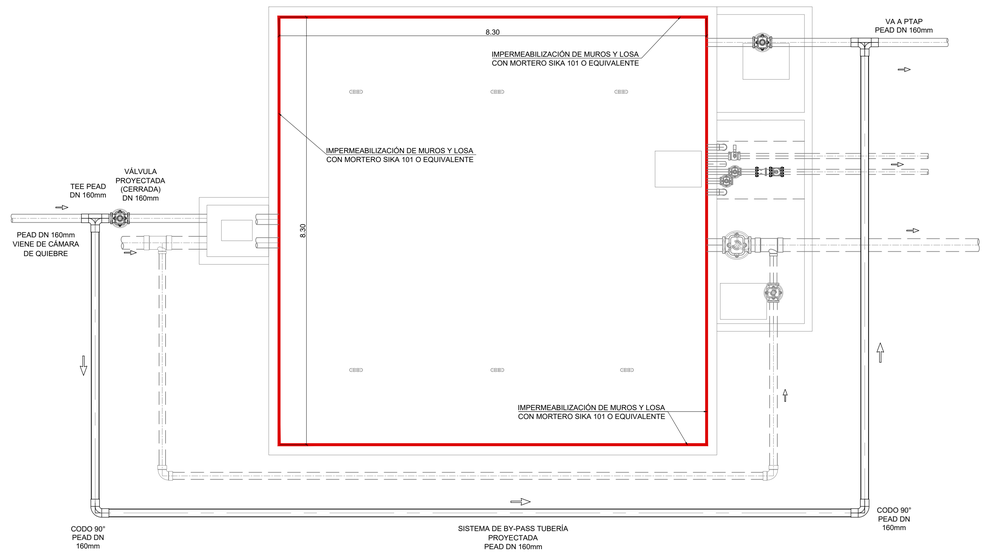

PLANTA
OBRAS DE ADECUACIÓN
TANQUE LA LAGUNA
ESCALA 1:50

CONTRATANTE:
AGUAS Y ASEO DE RISARALDA

AGUAS Y ASEO DE RISARALDA

CONSULTOR:
CONSORCIO PMAA BALBOA

PROYECTO:
CONSULTORÍA PARA LA ELABORACIÓN DEL PLAN MAESTRO DE ACUEDUCTO Y ALCANTARILLADO DEL MUNICIPIO DE BALBOA, DEPARTAMENTO DE RISARALDA

DIRECTOR DE PROYECTO :
ING. DIEGO LEÓN ALZATE OSPINA
MAT PROF. 7620204345 VALLE

INTERVENTORÍA:
CONSORCIO INTERVENTORÍA BALBOA 2021
DIRECTOR DE INTERVENTORÍA:
JOSÉ H CASILIMAS B.

COMPONENTE:
SISTEMA DE ACUEDUCTO
DISEÑO DE LA ADUCCIÓN DE
AGUA CRUDA

CONTIENE:
DETALLES DE LAS OBRAS DE ADECUACIÓN PROYECTADAS PARA LAS ESTRUCTURAS EXISTENTES

DISEÑÓ: ING. MANUEL CASTAÑEDA B.
REVISÓ: ING. DIEGO LEÓN ALZATE O.
APROBÓ: ING. DIEGO LEÓN ALZATE O.
FECHA: SEPTIEMBRE DE 2021

LEVANTAMIENTO TOPOGRAFICO: RUBEN DARIO BEDOYA TOPOGRAFO
DIBUJÓ: LEONARDO CASTELLANOS
ESCALA: INDICADA

ORDEN	FECHA	DESCRIPCIÓN	DIBUJÓ	APROBÓ

REVISIONES

ARCHIVO: DS_ADUC_BALBOA.dwg
CÓDIGO Y NÚMERO PLANO: DS-ADU-06