

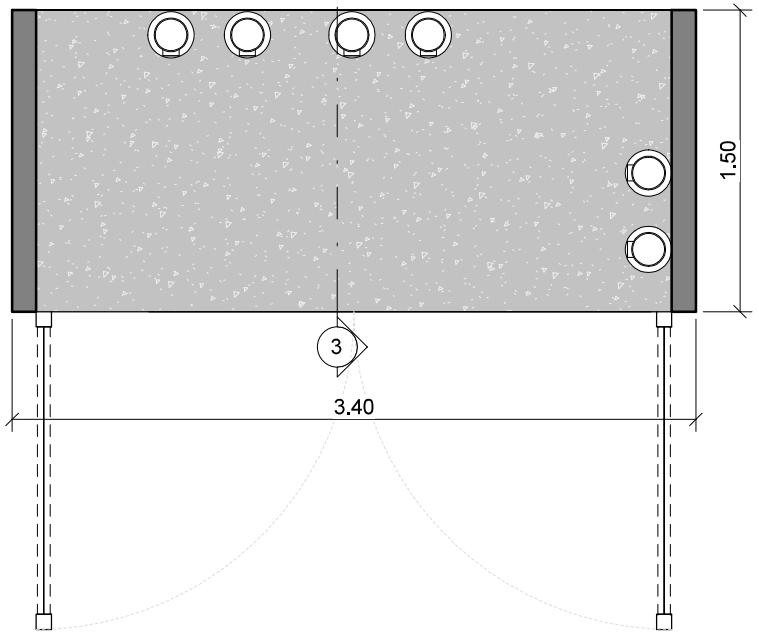



2 Planta
A101 1 : 25

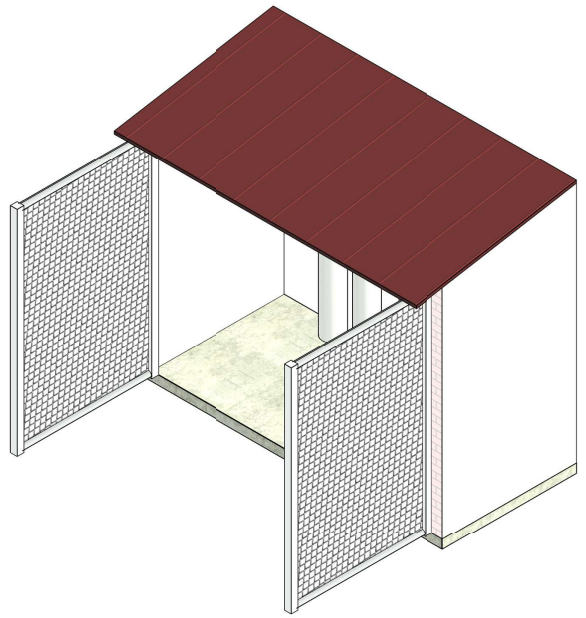

4 {3D}
A101

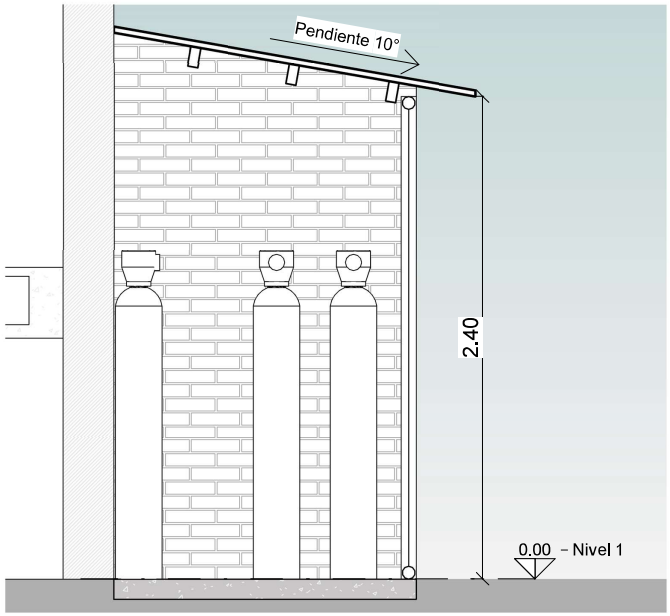

3 Corte
A101 1 : 25

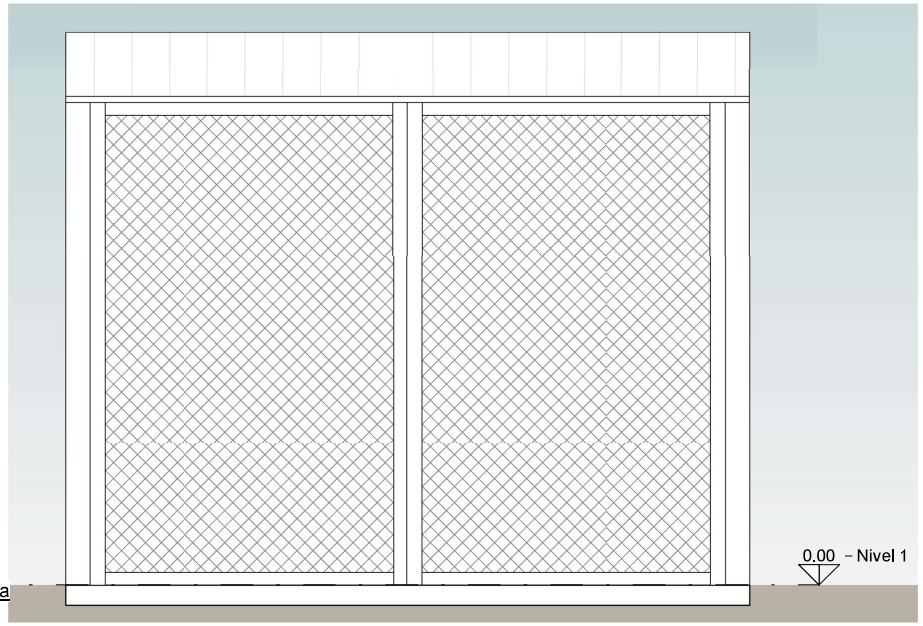

1 Fachada
A101 1 : 25

SENA
SERVICIO NACIONAL DE APRENDIZAJE

Central Gases Medicinales

Carrera 30 No. 17B-99 Sur

PROYECTO:
Diseño Central de Gases - proyecto

CONTIENE:
Planta, corte y axonometría

Revisiones			
#. Rev	Revisó	Fecha	Firma

V.B PROPIETARIO:
CEET

ESCALA:
1 : 25


V.B ARQUITECTO:
CATQ

DIBUJO:
Autor


FECHA:
26-07-2022

NOMENCLATURA
CEET
A101


26/07/2022 10:12:27 a. m.

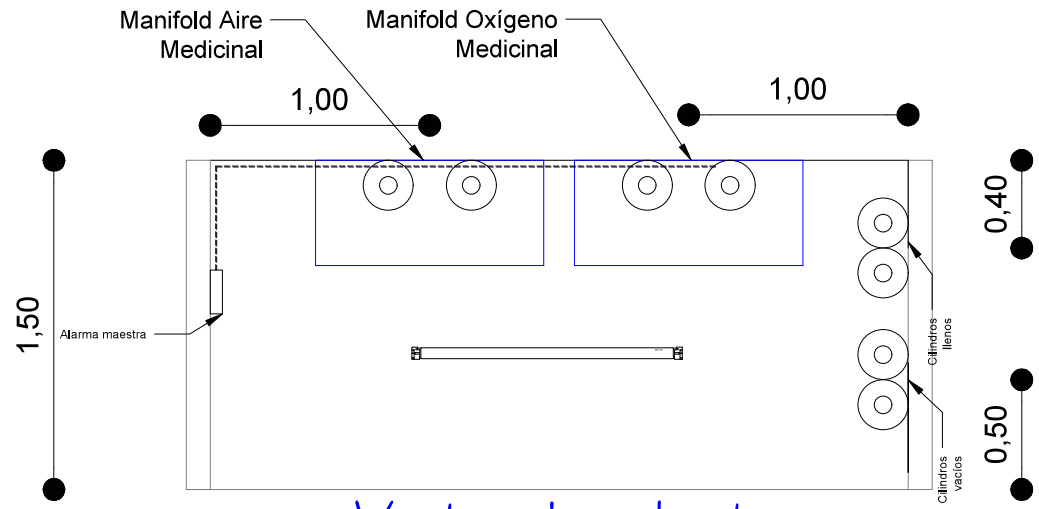

Vista de planta

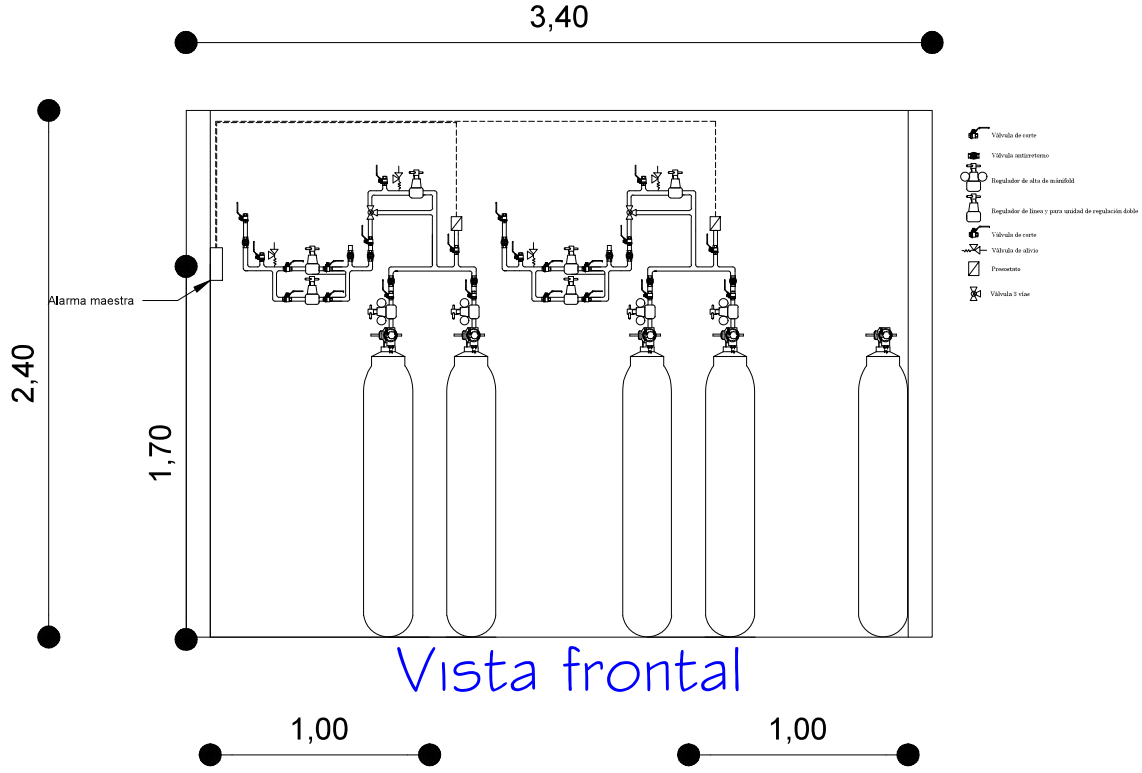


Vista frontal

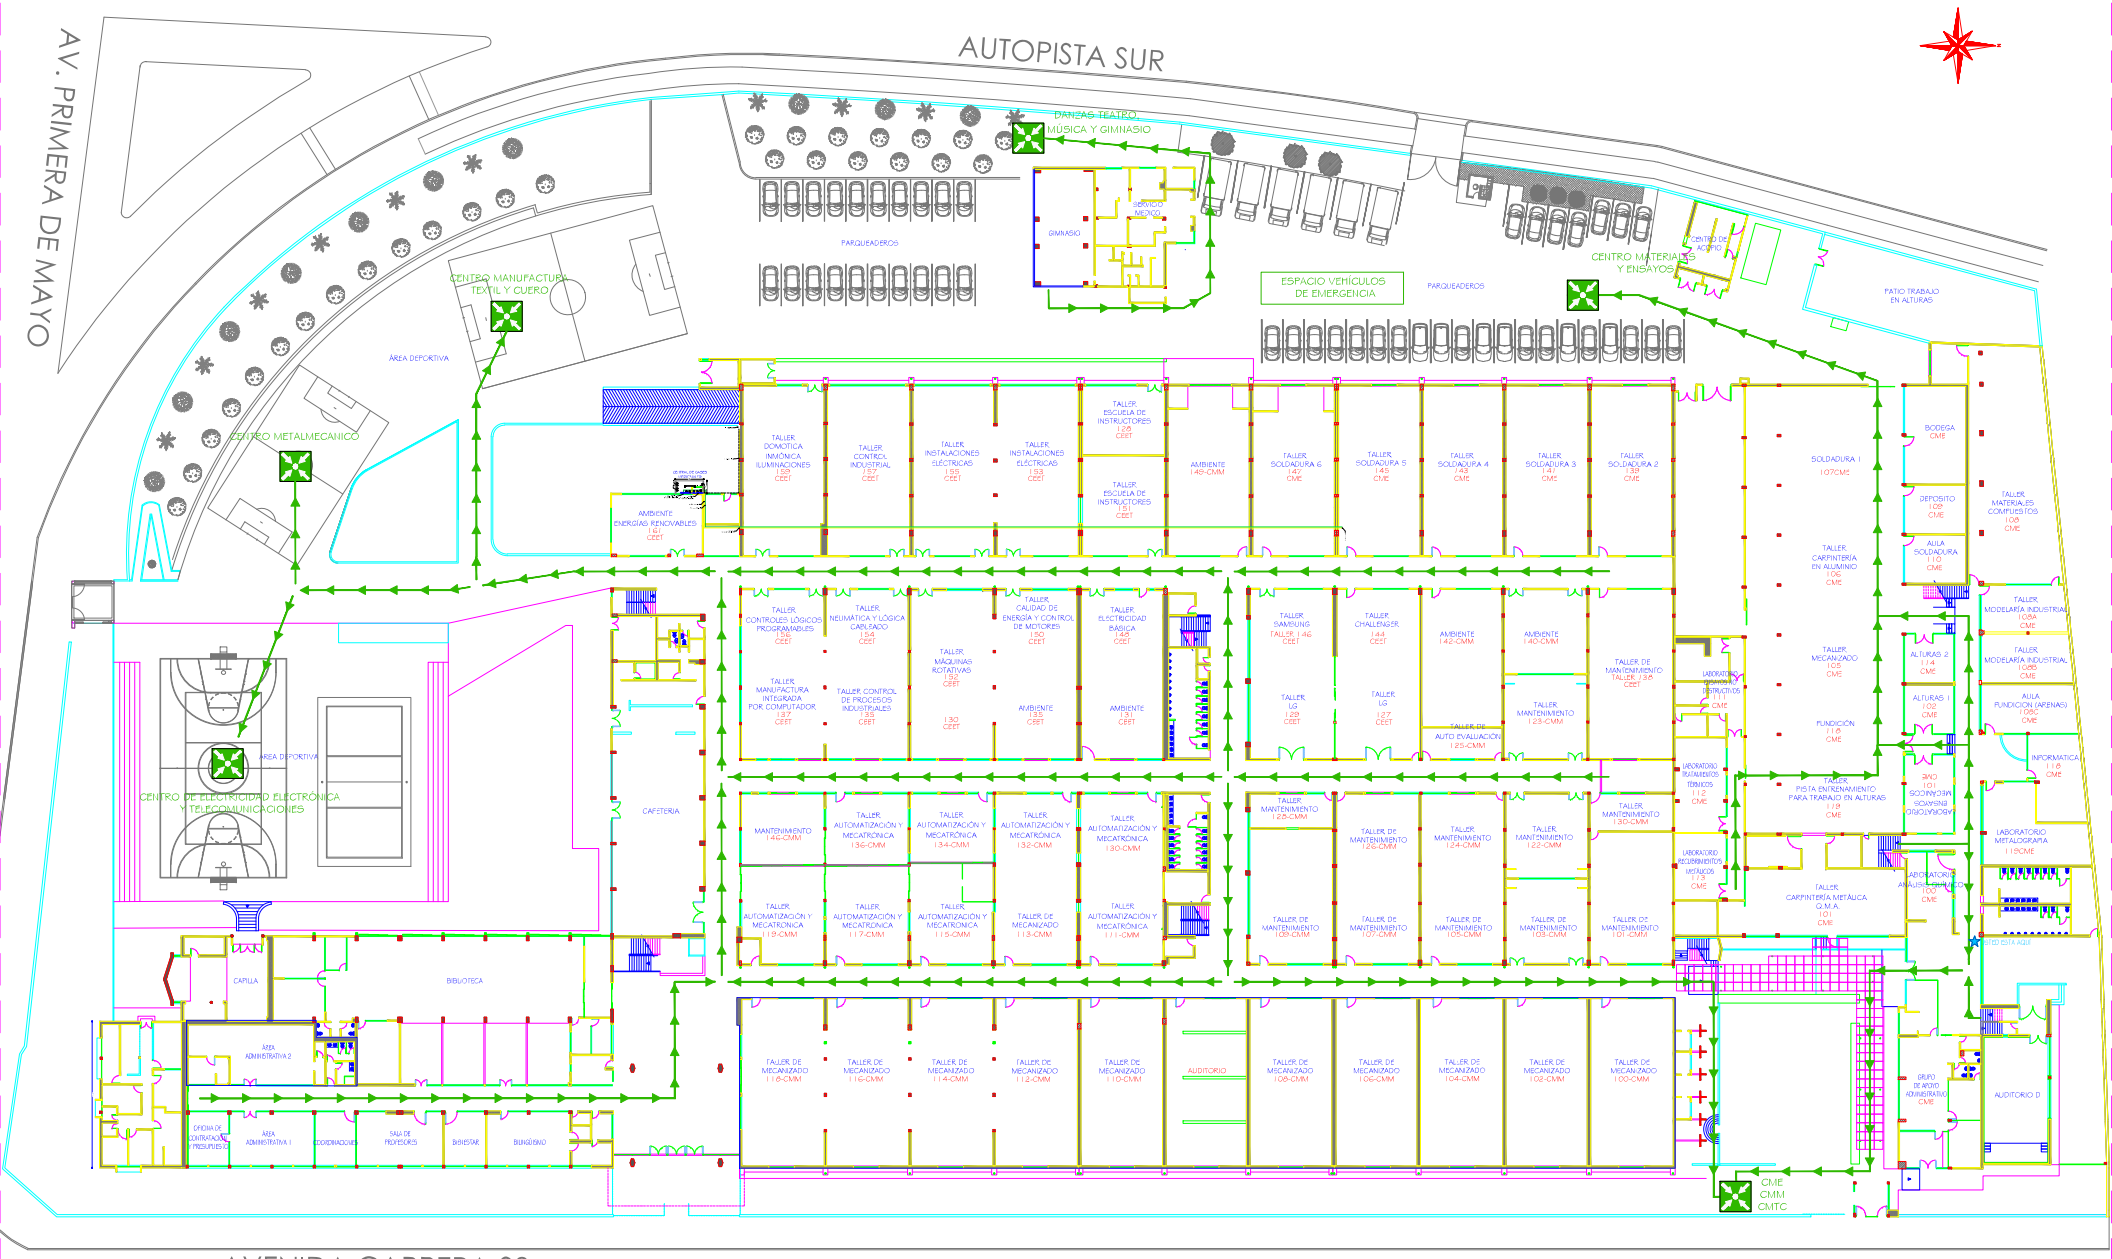

L1 PLANTA PRIMER PISO RUTAS DE EVACUACIÓN

Esc 1:50

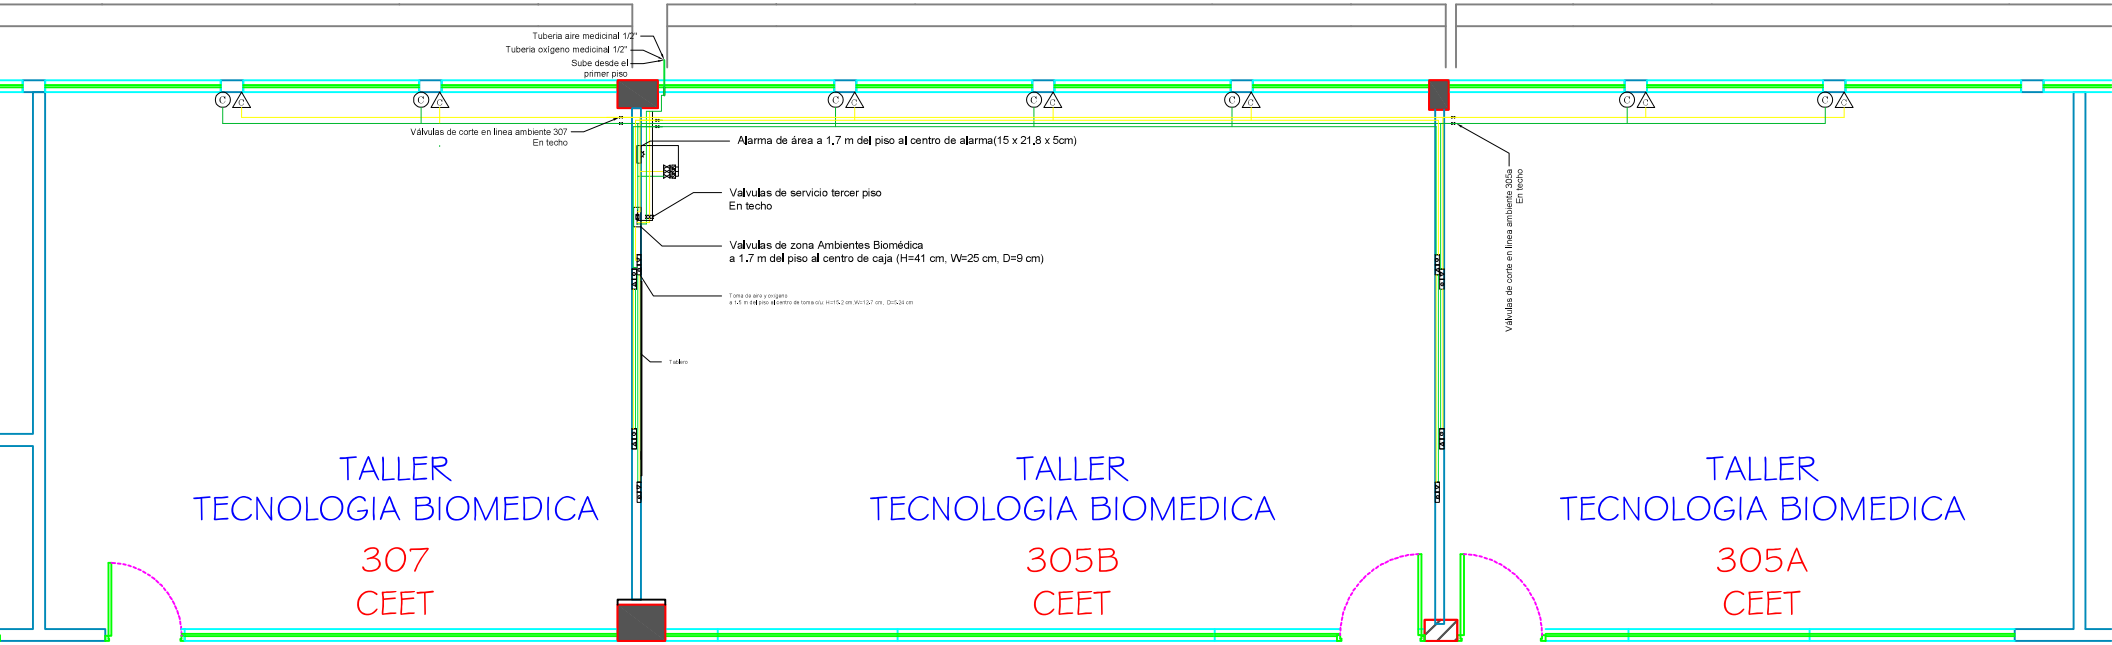
Tuberia aire medicinal 1/2"
Tuberia oxigeno medicinal 1/2"
Sube desde el primer piso
Válvulas de corte en linea ambiente 307
En techo
Alarma de área a 1.7 m del piso al centro de alarma(15 x 21.8 x 5cm)
Valvulas de servicio tercer piso
En techo
Valvulas de zona Ambientes Biomédica
a 1.7 m del piso al centro de caja (H=41 cm, W=25 cm, D=9 cm)
Toma de aire y oxigeno
a 1.4 m del piso al centro de toma o/u H=15.2 cm W=12.7 cm , D=5.24 cm
Tablero
Valvulas de corte en linea ambiente 305a
En techo
TALLER
TECNOLOGIA BIOMEDICA
307
CEET
TALLER
TECNOLOGIA BIOMEDICA
305B
CEET
TALLER
TECNOLOGIA BIOMEDICA
305A
CEET