
Cuadro de Convenciones

Elemento	Cant	Señalización
Botiquín	1	
Camillas	2	
Extintores	4	
Riesgo electrico	11	
Ruta de evacuación		
Señales de inflables	6	
Zonas de riesgo	11	
Docentes	10	
Operarios	2	
Vigilantes	1	
Cerramiento		
Circuito de visitas		
Zona de personas en condición de discapacidad		
Anillo de seguridad en cinta de seguridad amarilla		
Punto de encuentro		

PUNTO DE ENCUENTRO

HIDRANTE

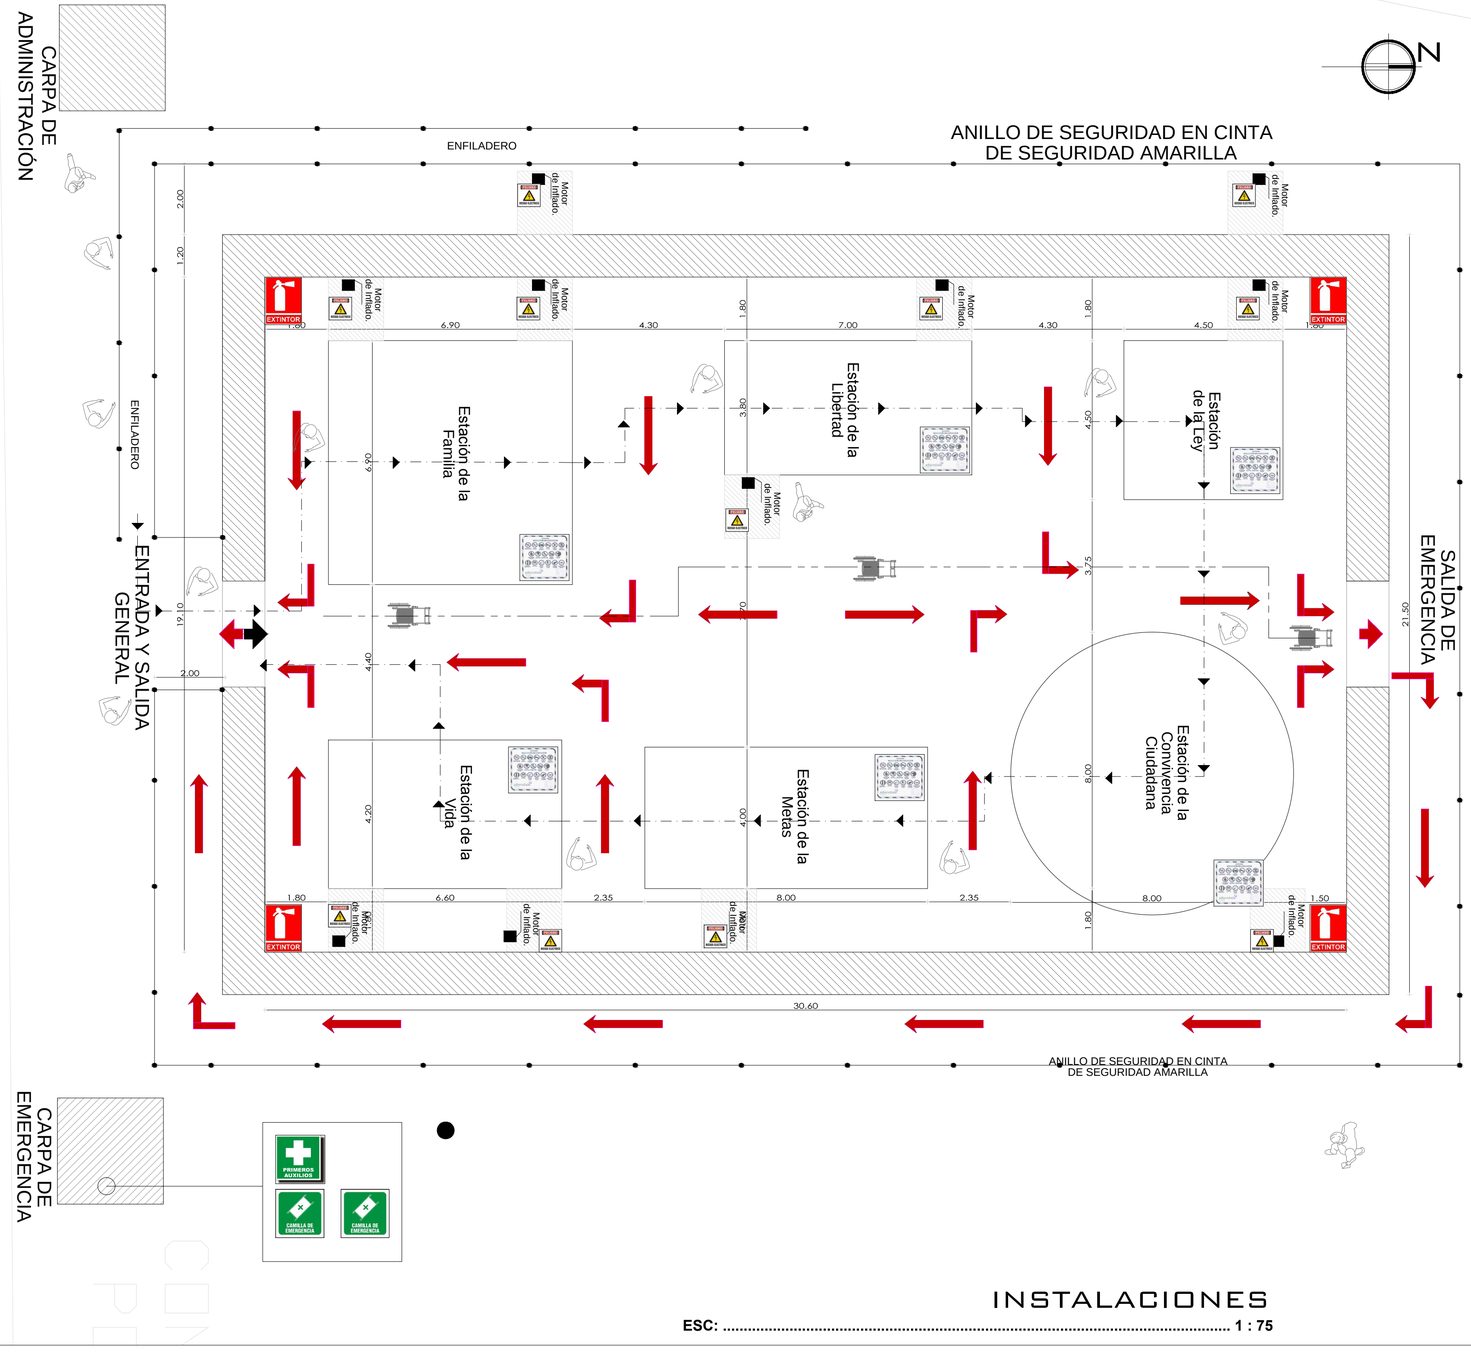

INSTALACIONES

ESC: ..... **1 : 75**

PROYECTO:

PARQUE DE LA LIBERTAD.

CONTIENE:

SEÑALIZACIÓN, RUTA DE EVACUACIÓN, INSTALACIONES, LOCALIZACIÓN DE ZONAS DE RIESGOS Y RECURSOS DEFINIDOS EN EL PLAN DE EMERGENCIAS.

DERECHOS:

FUNDACIÓN PARA LA DEFENSA DE LOS DERECHOS HUMANOS Y CONSTITUCIONALES DE COLOMBIA "FUDEHU"
NIT: 9000368568



Vo.Bo. GERENCIA:

FIRMA:

MARIO FERNANDO DE LA PAVA GALLEGO
ING. M.P. 63202083982 QND

FECHA: JULIO 2015

ESCALA: 1 : 75

OBSERVACIONES:

Parque tematico itinerante.

SELLOS:

3

ARQ: 3