
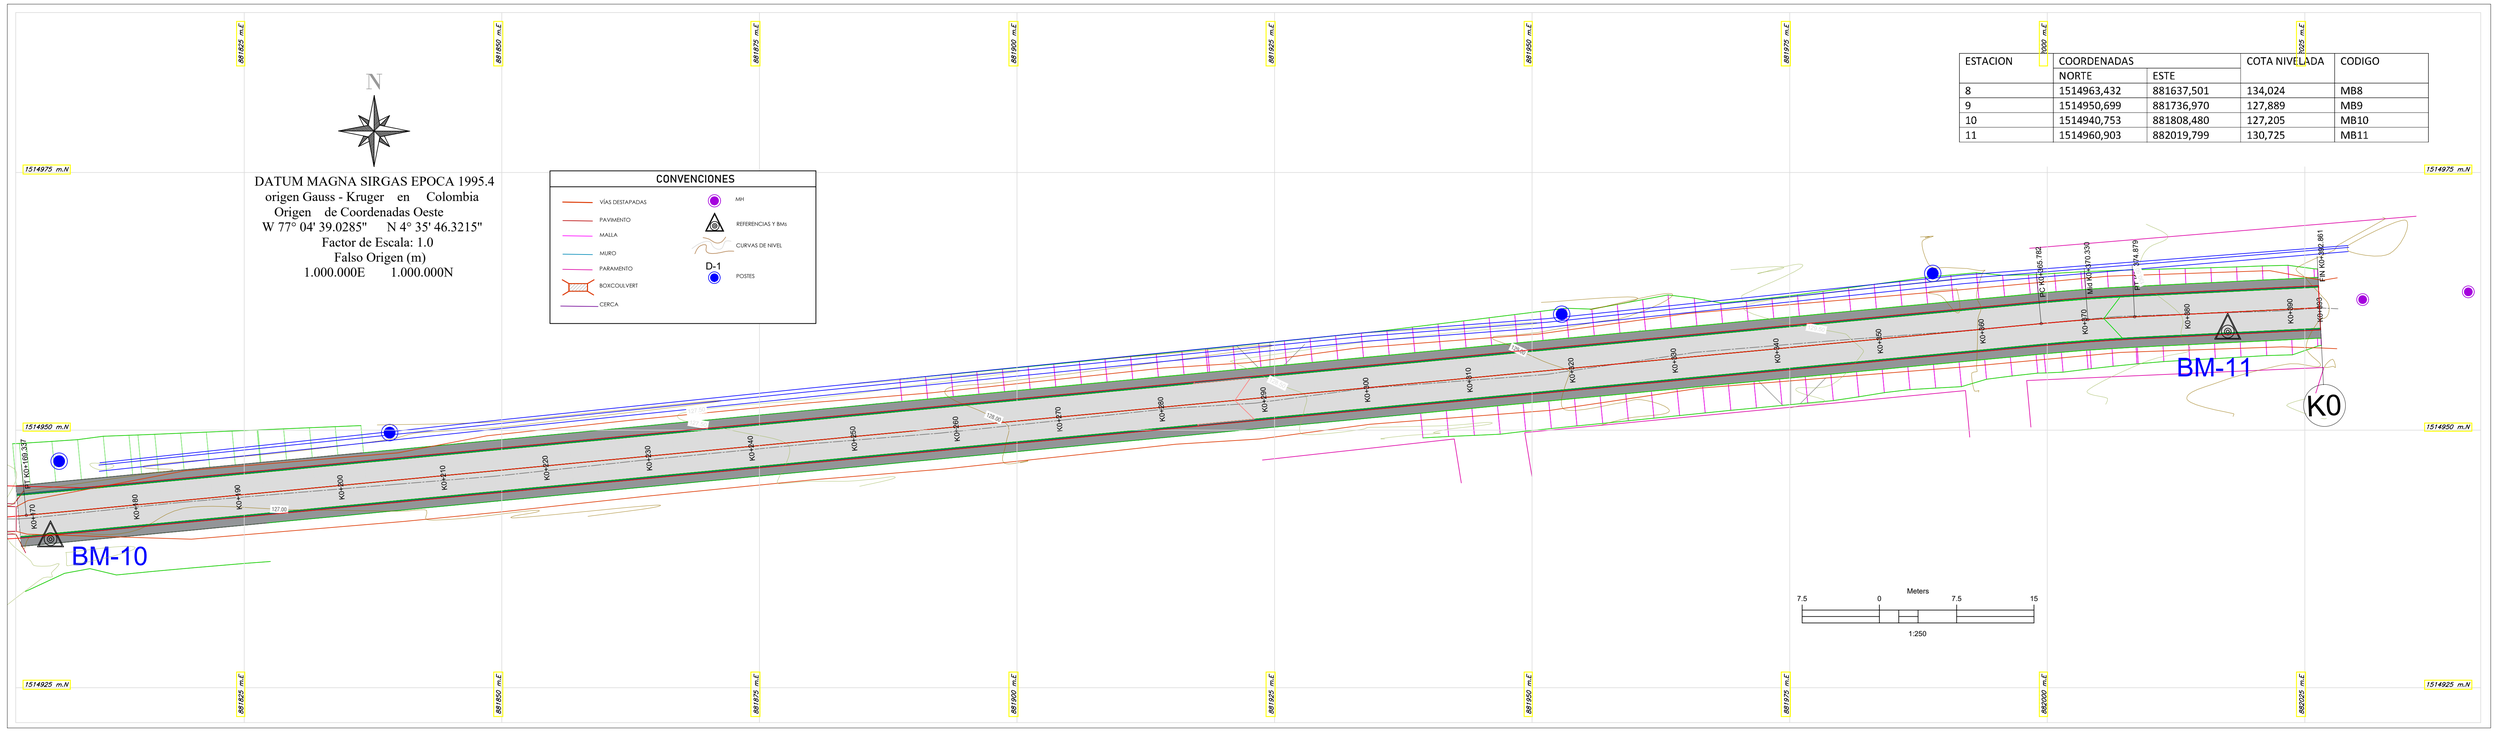


ESTACION	COORDENADAS		COTA NIVELADA	CODIGO
	NORTE	ESTE		
8	1514963,432	881637,501	134,024	MB8
9	1514950,699	881736,970	127,889	MB9
10	1514940,753	881808,480	127,205	MB10
11	1514960,903	882019,799	130,725	MB11

RELLENO (m³)	14.80	15.61	15.53	15.26	16.43	19.20	22.02	20.81	17.61	16.02	14.47	12.48	10.06	6.94	5.52	9.53	13.24	14.47	16.60	2.51	RELLENO (m³)
CORTE (m³)	0.00	0.00	0.00	0.00	0.00	0.00	0.00	0.00	0.00	0.00	0.00	0.00	0.00	0.00	0.01	0.01	0.00	0.00	0.00	0.00	CORTE (m³)
COTAS (m)																					COTAS (m)
131																					131
130																					130
129																					129
128																					128
127																					127
126																					126
ABSCISAS		0+210	0+220	0+230	0+240	0+250	0+260	0+270	0+280	0+290	0+300	0+310	0+320	0+330	0+340	0+350	0+360	0+370	0+380	0+390	0+392.87 ABSCISAS

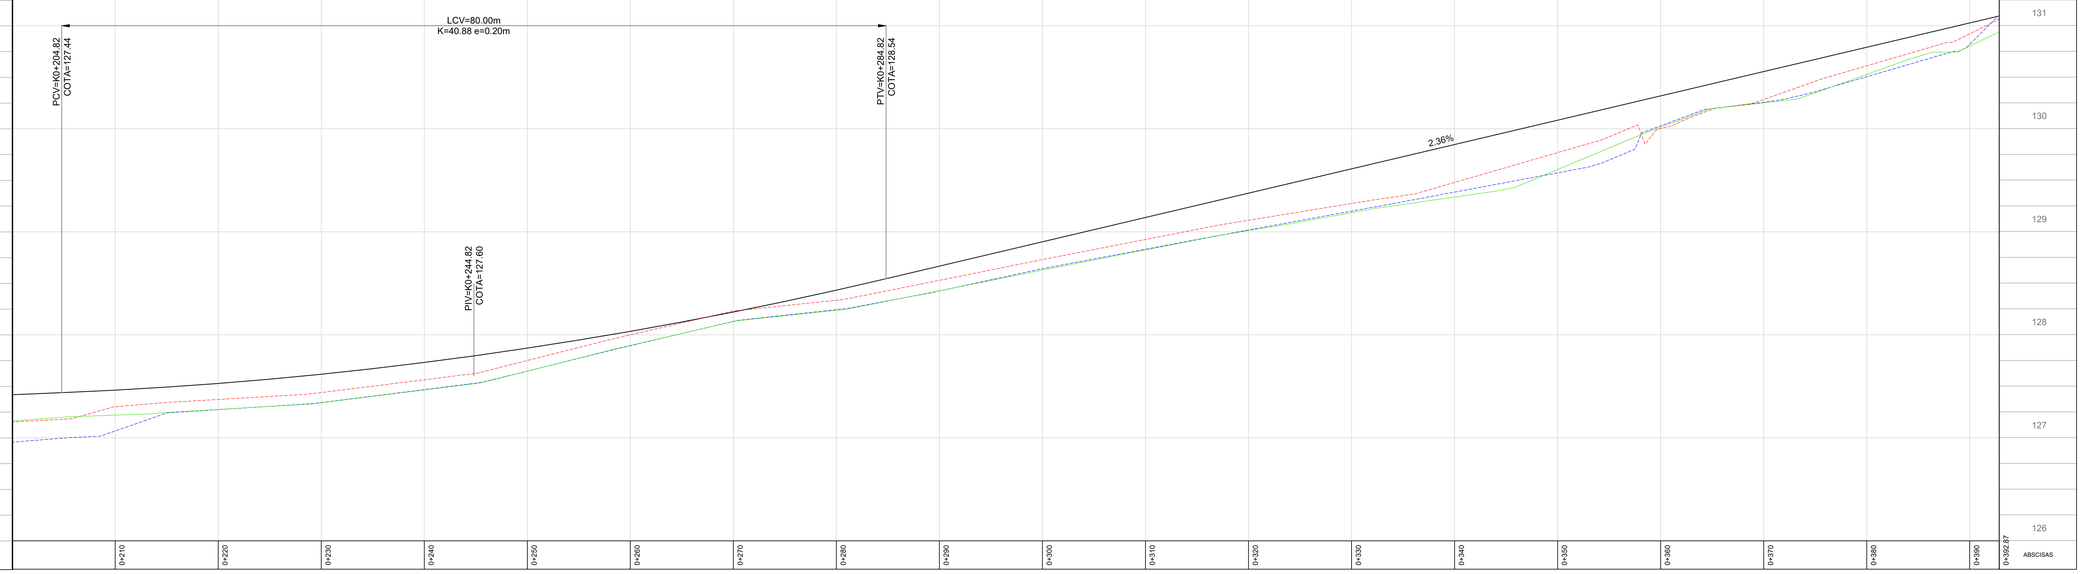

PERFIL LONGITUDINAL K0+200 AL K0+0392.86

ESCALA HORZ 1 : 250
ESCALA VERT 1 : 25

LOCALIZACIÓN DEPARTAMENTAL:
DEPARTAMENTO DEL SUCRE



LOCALIZACIÓN MUNICIPAL:
MUNICIPIO DE SINCE



DIBUJÓ:

YOVANNY NARANJO R
DIBUJANTE

DISEÑÓ:

RAFAEL ALONSO AMAYA CASTRO
Ingeniero Civil
C.C. 1063299760 Montelíbano Córdoba
M.P. No.081037-051915YCOR

CONVENCIONES Y ABREVIATURAS:

REV No.	FECHA	OBSERVACIÓN

PROYECTO:

"**CONSTRUCCIÓN DE PAVIMENTO EN CONCRETO HIDRÁULICO DE LA CALLE 15 ENTRE CARRERAS 6 Y 9 DEL BARRIO EL BOSQUE MUNICIPIO DE SINCE DEPARTAMENTO DE SUCRE.**"

CONTIENE:

PLANO EN PLANTA DEL LEVANTAMIENTO TOPOGRÁFICO.

ESCALA:

PLANTA INDICADAS

FECHA:

29 DE ABRIL DE 2022

REVISIÓN:

CÓDIGO DEL PLANO:

FG-LT-PP-01

PLANO:

2 / 4