

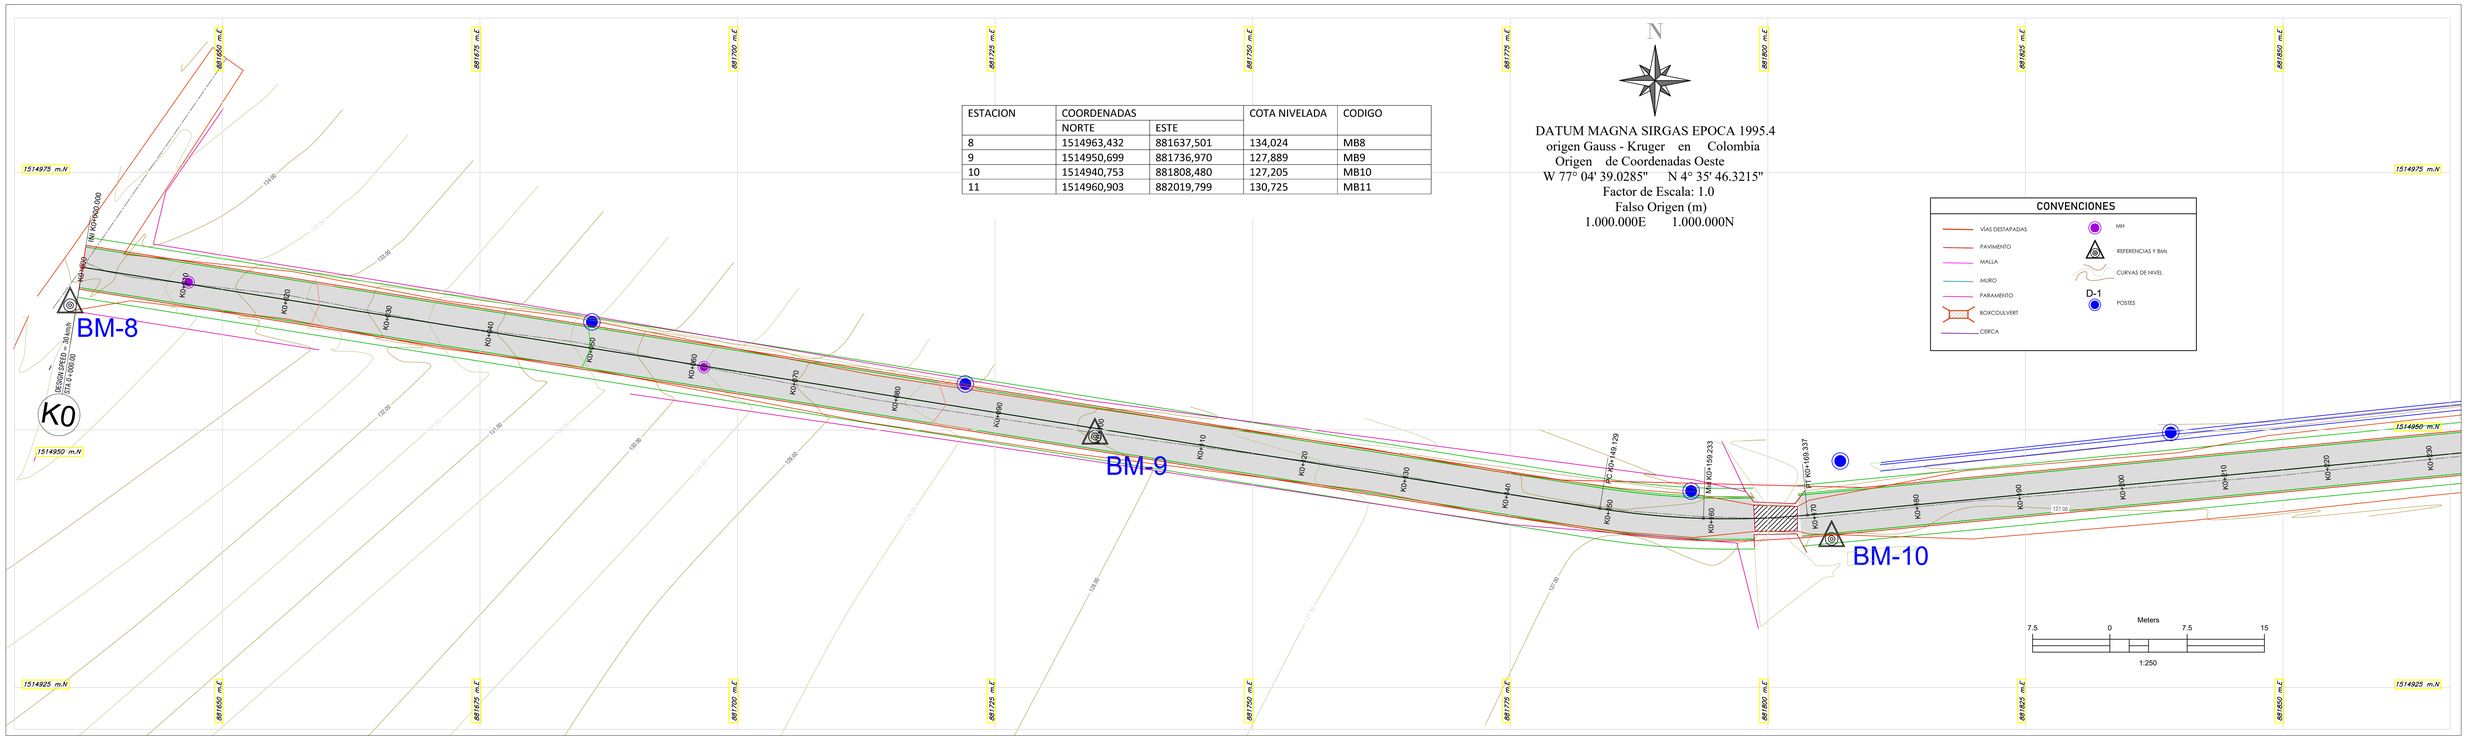


ESTACION	COORDENADAS		COTA NIVELADA	CODIGO
	NORTE	ESTE		
8	1514963,432	881637,501	134,024	MB8
9	1514950,699	881736,970	127,889	MB9
10	1514940,753	881808,480	127,205	MB10
11	1514960,903	882019,799	130,725	MB11

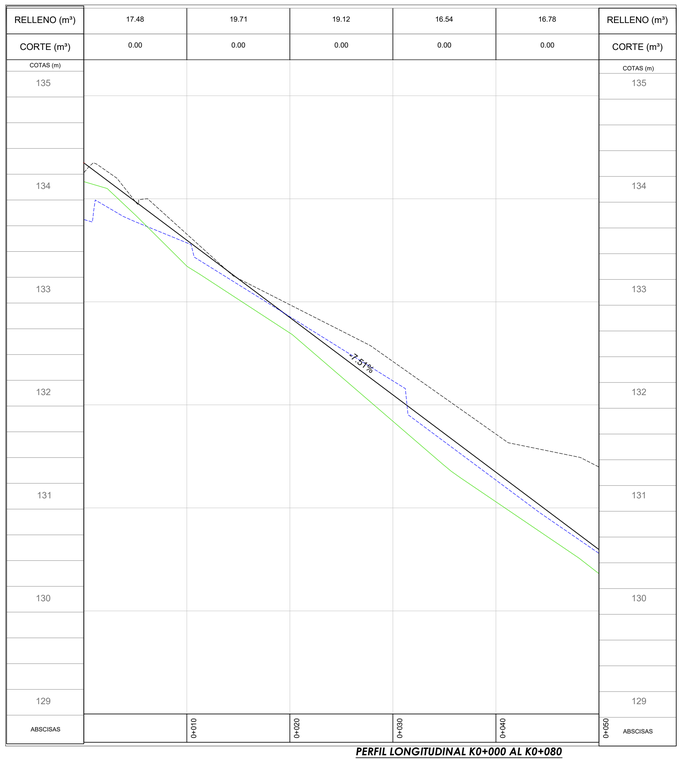

PERFIL LONGITUDINAL K0+000 AL K0+080

ESCALA HORZ 1 : 250
ESCALA VERT 1 : 25

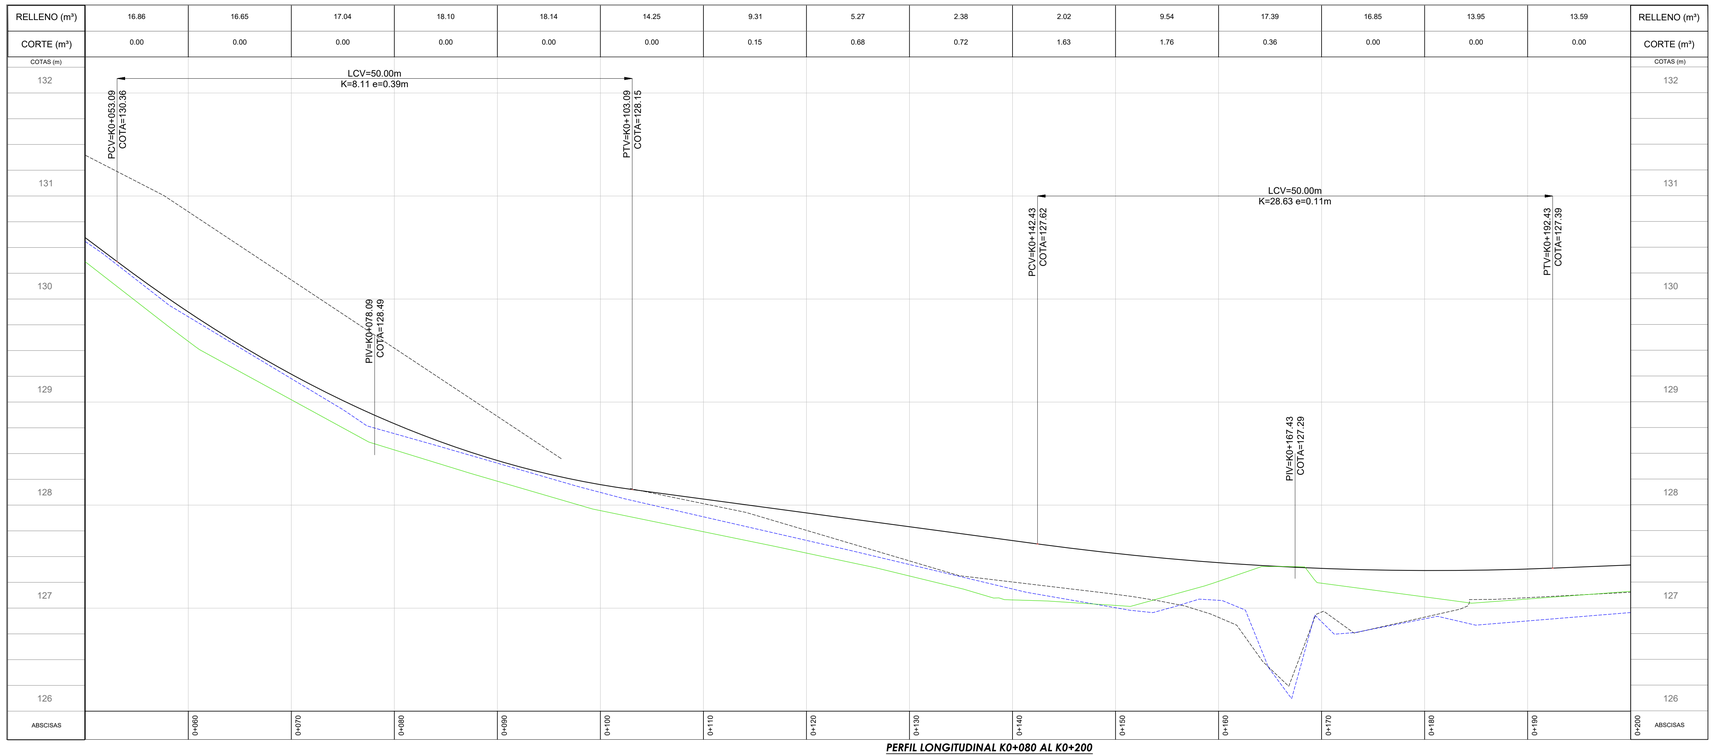

PERFIL LONGITUDINAL K0+080 AL K0+200

ESCALA HORZ 1 : 250
ESCALA VERT 1 : 25

LOCALIZACIÓN DEPARTAMENTAL:
DEPARTAMENTO DEL SUCRE



LOCALIZACIÓN MUNICIPAL:
MUNICIPIO DE SINCE



DIBUJÓ:

YOVANNY NARANJO R
DIBUJANTE

DISEÑÓ:

RAFAEL ALONSO AMAYA CASTRO
Ingeniero Civil
C.C. 1063299760 Montelibano Córdoba
M.P. No.081037-0519159COR

CONVENCIONES Y ABREVIATURAS:

REV No	FECHA	OBSERVACIÓN

PROYECTO:

"**CONSTRUCCIÓN DE PAVIMENTO EN CONCRETO HIDRÁULICO DE LA CALLE 15 ENTRE CARRERAS 6 Y 9 DEL BARRIO EL BOSQUE MUNICIPIO DE SINCE DEPARTAMENTO DE SUCRE.**"

CONTIENE:

PLANO EN PLANTA DEL LEVANTAMIENTO TOPOGRÁFICO.

ESCALA:

PLANTA INDICADAS

FECHA:

29 DE ABRIL DE 2022

REVISIÓN:

CÓDIGO DEL PLANO:

FG-LT-PP-01

PLANO:

1 / 4