
Nave Izquierda

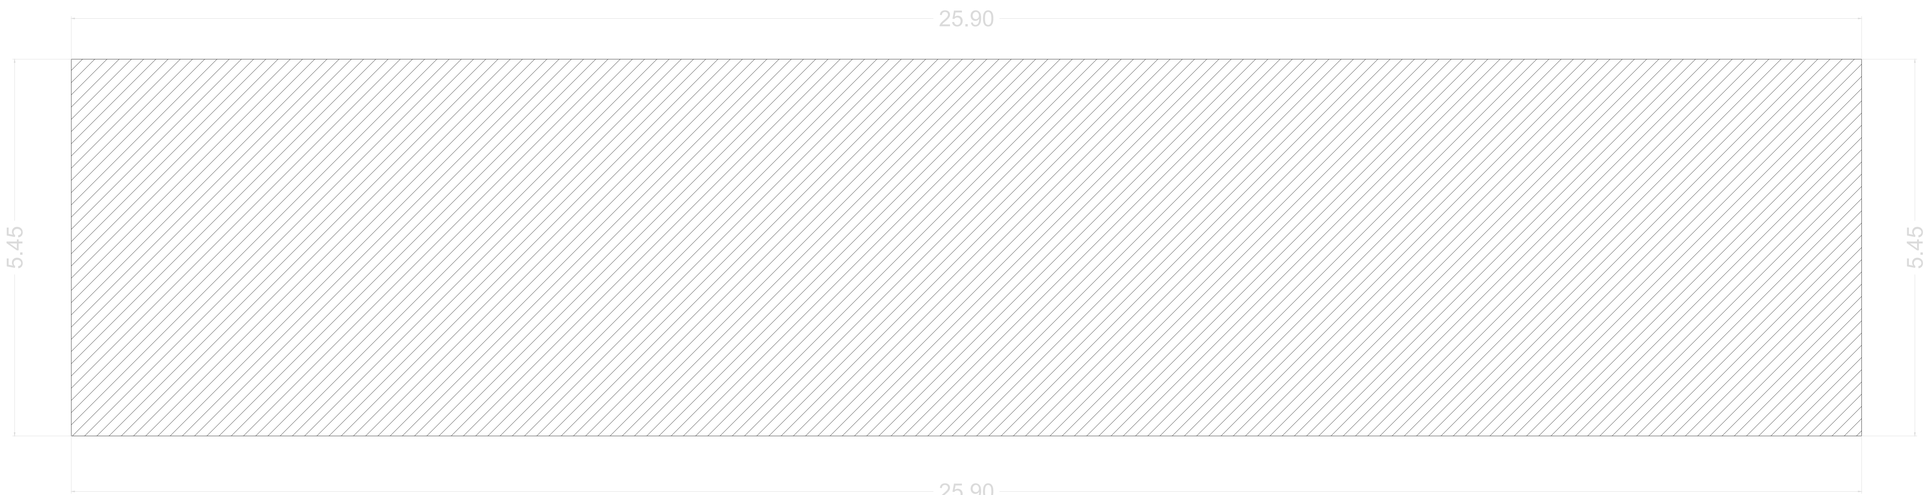

Nave Derecha



U.E.H.G
INGENIERO CIVIL

URIEL EDGARDO
HERNANDEZ GAITAN
NIT: 79.344.167-5

DIRECCIÓN:
CARRERA 17B#175-77
INT 7 CASA 21

E-MAIL:
CONTABILIDADUEHG@GMAIL.COM

CONTRATO

POLICÍA NACIONAL
ESCUELA DE CARABINEROS
PROVINCIA DE VÉLEZ

NÚMERO:
58-6-10012-22

OBJETO:
MANTENIMIENTO PREVENTIVO Y CORRECTIVO DE LAS INSTALACIONES DE LA ESCUELA DE CARABINEROS PROVINCIA DE VÉLEZ "MAYOR GENERAL MANUEL JOSÉ LÓPEZ GÓMEZ", CON EJECUCIÓN POR TRACTO SUCESIVO, A PRECIOS UNITARIOS SIN FÓRMULA DE REAJUSTE.

ELABORADO POR:
ARQUITECTO CARLOS ANDRÉS OTÁLVARO RAMÍREZ

PRESENTADO A:

DIRECTORA ESCUELA:
TENIENTE CORONEL NELVA GÓMEZ SÁNCHEZ

COORDINADOR CONTRATO:
CAPITÁN EDUAR CAMILO MURCIA COY

SUPERVISOR TÉCNICO:
INTENDENTE LUIS ALBERTO RODRIGUEZ RINCÓN

SUPERVISOR JURÍDICO:
SUBINTENDENTE JOHAM ANDRÉS SÁNCHEZ GRANADOS

SUPERVISOR ECONOMÍCO:
INTENDENTE DANIEL GONZALEZ MORERAS

OBSERVACIONES

PLANIMETRÍA

CONTIENE:
LEVANTAMIENTO CUBIERTA IGLESIA

FECHA:
DICIEMBRE DE 2022