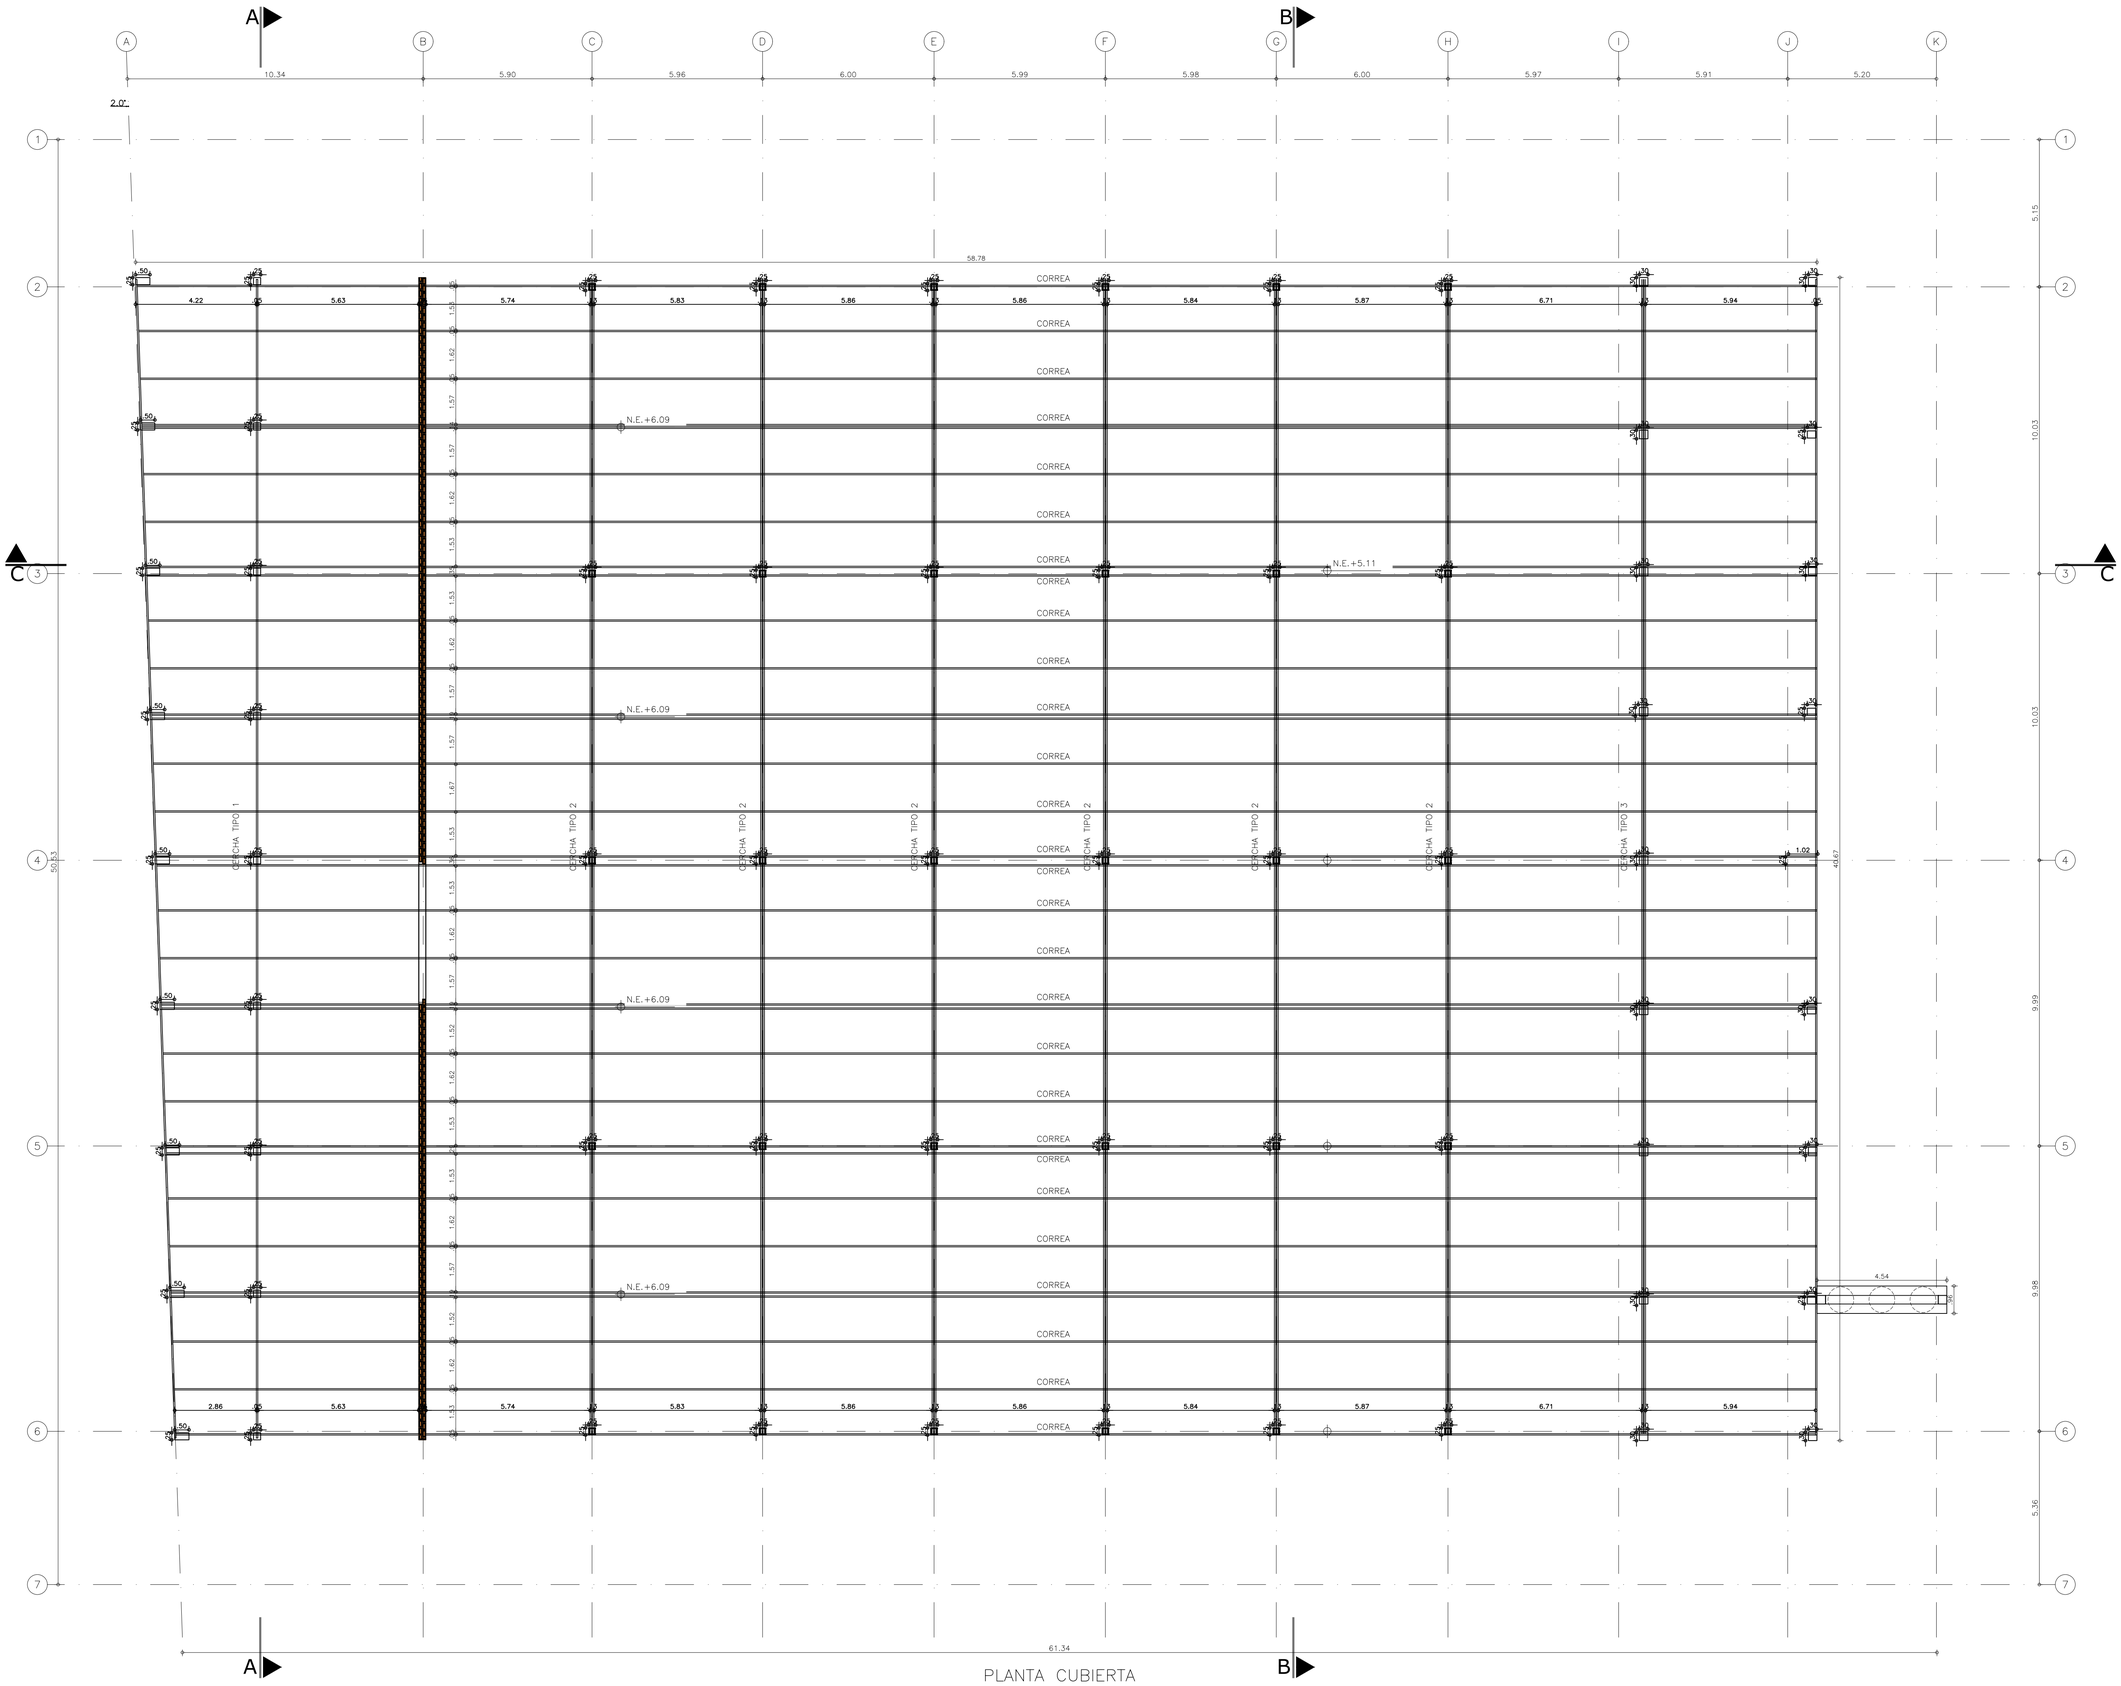


PLANTA CUBIERTA

Esc: 1:100

INSTITUTO PARA LA ECONOMIA SOCIAL

iPES Instituto para la Economía Social

PROYECTO:

ELABORAR LOS ESTUDIOS, DISEÑOS, ACTUALIZACIÓN DE LEVANTAMIENTO DE PLANOS ARQUITECTÓNICOS, PRESUPUESTOS Y OBTENCIÓN DE LAS LICENCIAS DE CONSTRUCCIÓN PARA LAS OBRAS DE REFORZAMIENTO ESTRUCTURAL DE LAS PLAZAS DE MERCADO DISTRITALES DEL INSTITUTO PARA LA ECONOMÍA SOCIAL

CONTRATO:

CO1.PCCNTR.3721668

INMUEBLE:

PLAZA SIETE DE AGOSTO
Avenida Carrera 24 # 66 – 04

SUPERVISOR:

ING. FABIAN SALAMANCA JIMENEZ
M.P. 15202–293802BYC

REALIZO:

TECNICAS COLOMBIANAS DE INGENIERIA SAS

DIRECTOR DEL PROYECTO:

ING. MIGUEL EFRAIN ROSERO POLO
M.P. 25202–53881 CND

COLABORADORES:

PROFESIONAL RESPONSABLE:

ING. MIGUEL EFRAIN ROSERO POLO
M.P. 25202–53881 CND

DIBUJO:	FECHA: AGOSTO 2022
ESCALA: INDICADA	ARCHIVO: LEV EST_SIETE DE AGOSTO.dwg

MODIFICACIONES:
MES – AÑO–TIPO DE MODIFICACION

CONTIENE:

PLAZA SIETE DE AGOSTO

LEVANTAMIENTO ESTRUCTURAL
PLANTA CUBIERTA

PLANO No.	REVISION No. : 0
LEV-EST 3/4	COPIA : 0
	VERSION : 0