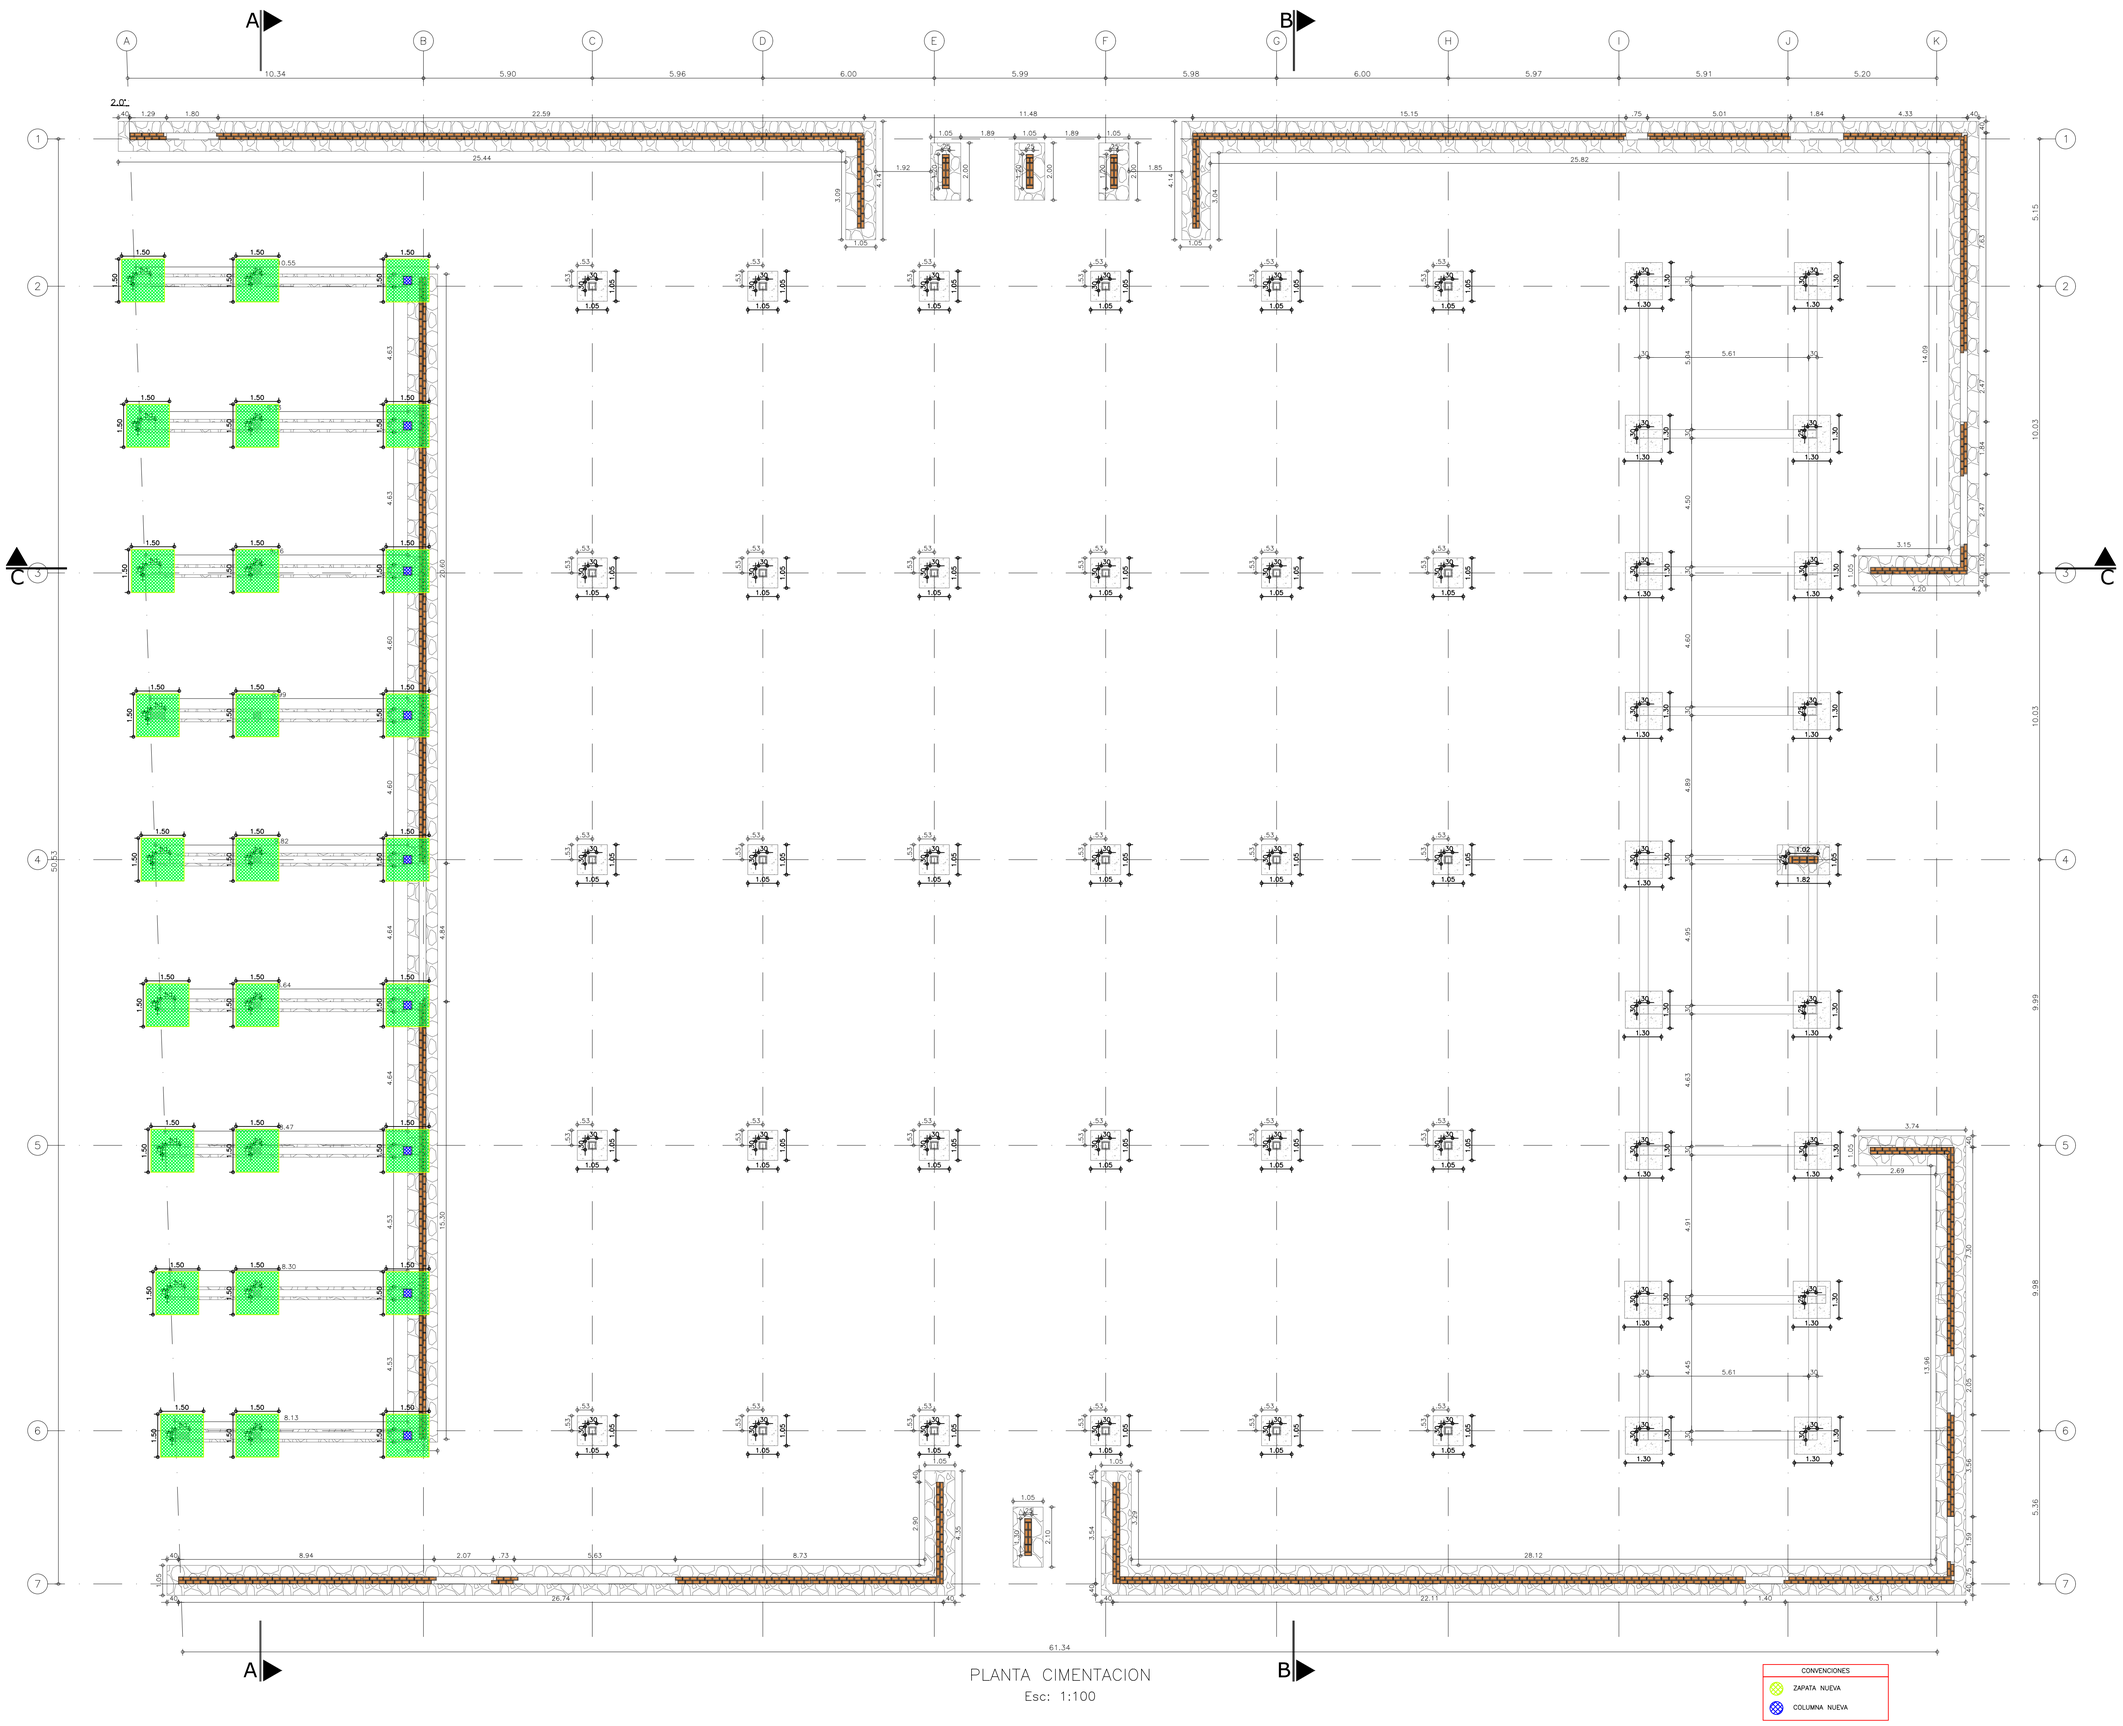



INSTITUTO PARA LA ECONOMIA SOCIAL

iPES Instituto para la Economía Social

PROYECTO:

ELABORAR LOS ESTUDIOS, DISEÑOS, ACTUALIZACIÓN DE LEVANTAMIENTO DE PLANOS ARQUITECTÓNICOS, PRESUPUESTOS Y OBTENCIÓN DE LAS LICENCIAS DE CONSTRUCCIÓN PARA LAS OBRAS DE REFORZAMIENTO ESTRUCTURAL DE LAS PLAZAS DE MERCADO DISTRITALES DEL INSTITUTO PARA LA ECONOMÍA SOCIAL

CONTRATO:

CO1.PCCNTR.3721668

INMUEBLE:

PLAZA SIETE DE AGOSTO
Avenida Carrera 24 # 66 – 04

PLAZA TRINIDAD GALAN
Carrera 60 # 4 B – 24

PLAZA EL CARMEN
Diagonal 51 B SUR # 29 – 15

PLAZA SAN CARLOS
Carrera 19 B # 50 A – 39 SUR
BOGOTA D.C.

SUPERVISOR:

ING. FABIAN SALAMANCA JIMENEZ
M.P. 15202–293802BYC

REALIZO:

TECNICAS COLOMBIANAS DE INGENIERIA SAS

DIRECTOR DEL PROYECTO:

ING. MIGUEL EFRAIN ROSERO POLO
M.P. 25202–53881 CND

PROFESIONAL RESPONSABLE:

ING. MIGUEL EFRAIN ROSERO POLO
M.P. 25202–53881 CND

INGENIERO GEOTECNISTA:

ING. CARLOS IVAN VALERO VARGAS
M.P. 25202–123724

| DIBUJO: | FECHA: AGOSTO 2022 |
|---|---|
| ESCALA: INDICADA | ARCHIVO: REF EST_SIETE DE AGOSTO.dwg |

MODIFICACIONES:
MES – AÑO–TIPO DE MODIFICACION

CONTIENE:

PLAZA SIETE DE AGOSTO
REFORZAMIENTO ESTRUCTURAL
PLANTA DE CIMENTACION

| PLANO No. | REVISION No. : 0 |
|---|---|
| REF-EST 1/2 | COPIA : 0 |
| | VERSION : 0 |