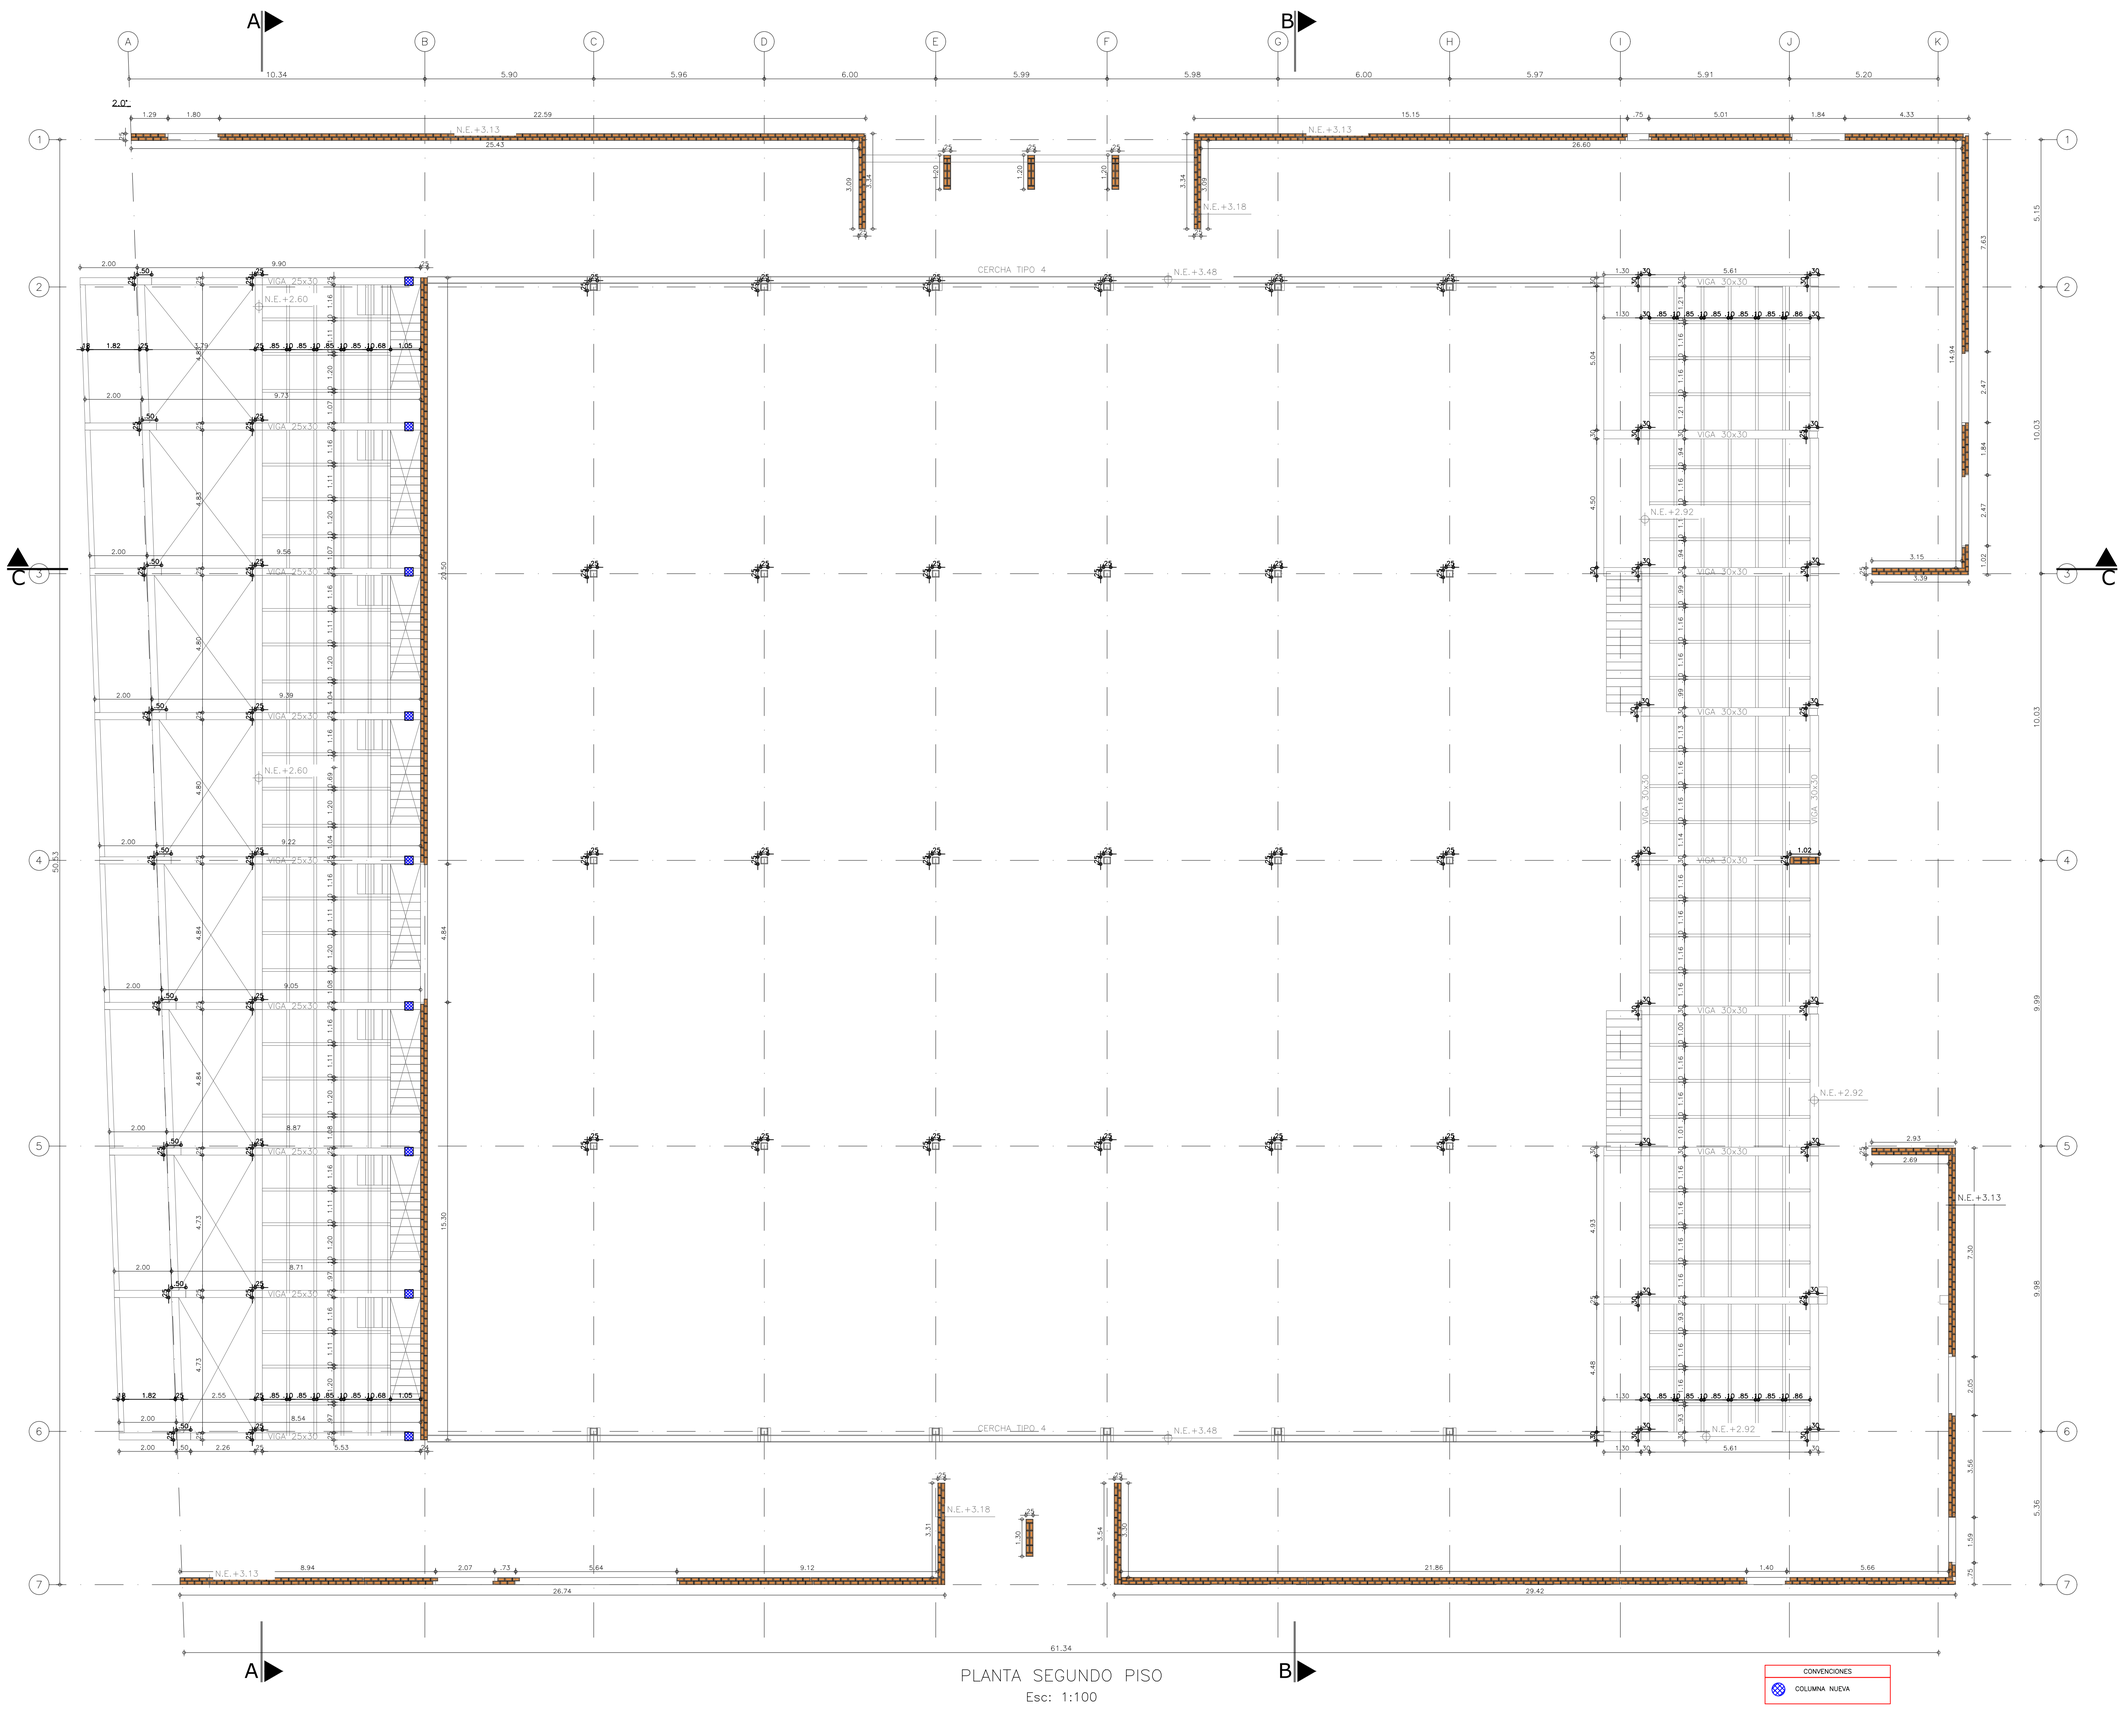

PLANTA SEGUNDO PISO
Esc: 1:100

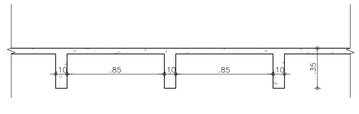

DETALLE PLACA DE ENTEPISO
VISTA EN CORTE
ESC___ 1:50

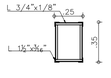

DETALLE CERCHA METALICA TIPO 5
Esc___ 1:25

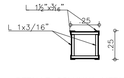

DETALLE COLUMNA METALICA TIPO
Esc___ 1:25

INSTITUTO PARA LA ECONOMIA SOCIAL

iPES Instituto para la Economía Social

PROYECTO:
ELABORAR LOS ESTUDIOS, DISEÑOS, ACTUALIZACIÓN DE LEVANTAMIENTO DE PLANOS ARQUITECTÓNICOS, PRESUPUESTOS Y OBTENCIÓN DE LAS LICENCIAS DE CONSTRUCCIÓN PARA LAS OBRAS DE REFORZAMIENTO ESTRUCTURAL DE LAS PLAZAS DE MERCADO DISTRITALES DEL INSTITUTO PARA LA ECONOMÍA SOCIAL

CONTRATO:
CO1.PCCNTR.3721668

INMUEBLE:
PLAZA SIETE DE AGOSTO
Avenida Carrera 24 # 66 – 04

SUPERVISOR:
ING. FABIAN SALAMANCA JIMENEZ
M.P. 15202–293802BYC

REALIZO:
TECNICAS COLOMBIANAS DE INGENIERIA SAS

DIRECTOR DEL PROYECTO:
ING. MIGUEL EFRAIN ROSERO POLO
M.P. 25202–53881 CND

COLABORADORES:

PROFESIONAL RESPONSABLE:
ING. MIGUEL EFRAIN ROSERO POLO
M.P. 25202–53881 CND

DIBUJO:	FECHA: AGOSTO 2022
ESCALA: INDICADA	ARCHIVO: REF EST_SIETE DE AGOSTO.dwg

MODIFICACIONES:
MES – AÑO–TIPO DE MODIFICACION

CONTIENE:
PLAZA SIETE DE AGOSTO
REFORZAMIENTO ESTRUCTURAL
PLANTA SEGUNDO PISO
DETALLE PLACA ENTREPISO
DETALLE CERCHA TIPO 5
DETALLE COLUMNA METALICA TIPO

PLANO No.	REVISION No. : 0
REF-EST 2/2	COPIA : 0
	VERSION : 0