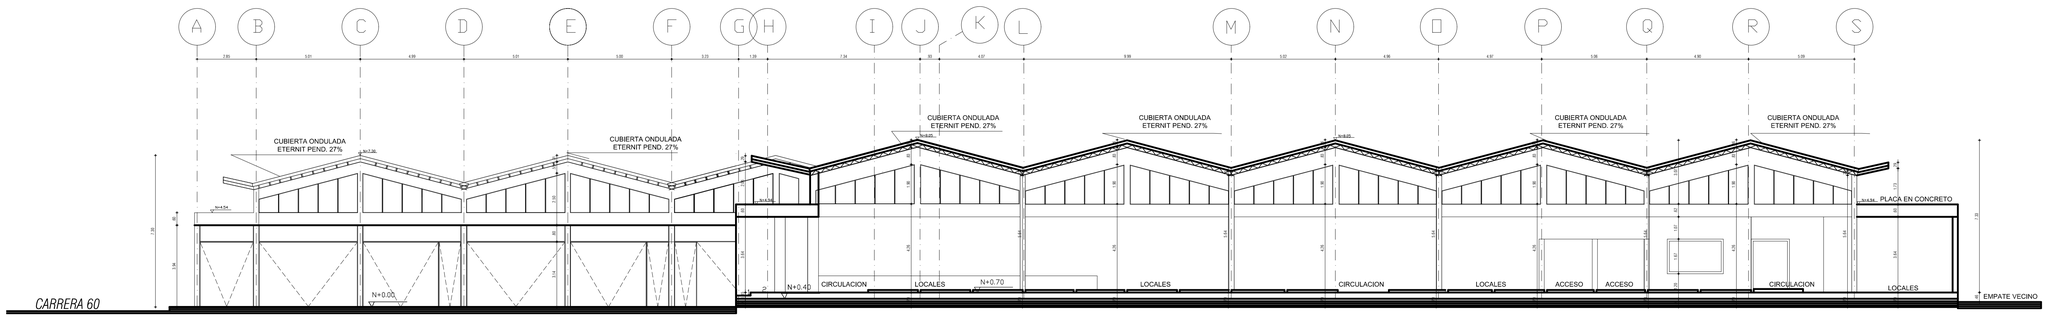

CORTE A-A
ESC. 1:125

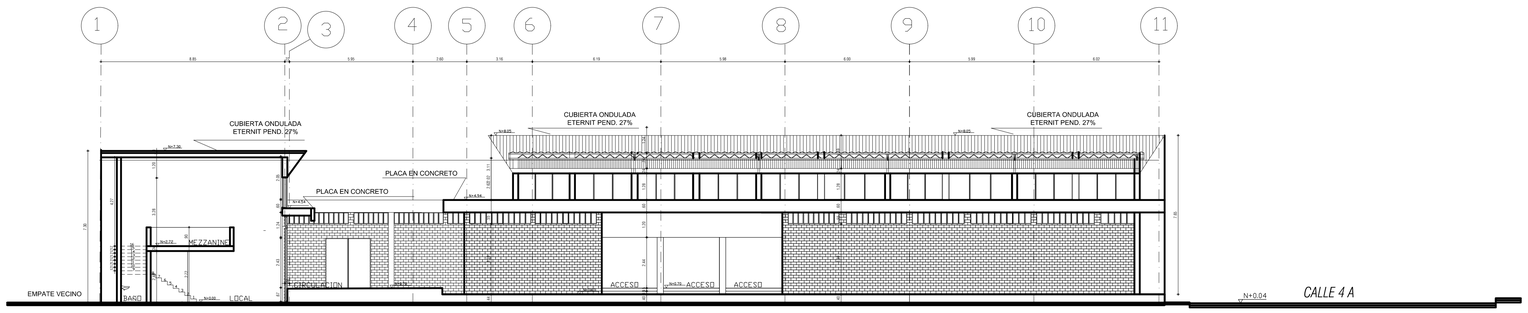

CORTE B-B
ESC. 1:125

INSTITUTO PARA LA ECONOMIA SOCIAL

Instituto para la Economía Social

PROYECTO:

ELABORAR LOS ESTUDIOS, DISEÑOS, ACTUALIZACIÓN DE LEVANTAMIENTO DE PLANOS ARQUITECTÓNICOS, PRESUPUESTOS Y OBTENCIÓN DE LAS LICENCIAS DE CONSTRUCCIÓN PARA LAS OBRAS DE REFORZAMIENTO ESTRUCTURAL DE LAS PLAZAS DE MERCADO DISTRITALES DEL INSTITUTO PARA LA ECONOMÍA SOCIAL

CONTRATO:

CO1.PCCNTR.3721668

INMUEBLE:

PLAZA SIETE DE AGOSTO
Avenida Carrera 24 # 66 - 04

REVISOR INDEPENDIENTE:

ING. FABIAN SALAMANCA JIMENEZ
M.P. 15202-293602BYC

REALIZO:

TECNICAS COLOMBIANAS DE INGENIERIA SAS

DIRECTOR DEL PROYECTO:

ING. MIGUEL EFRAIN ROSERO POLO
M.P. 25202-53881 CND

COLABORADORES:

LEVANTAMIENTO ARQUITECTÓNICO:

ARQ. MANUEL GARZÓN MUNAR
A25242001-79620666

DIBUJO:	FECHA:
NEPF	AGOSTO/2022
ESCALA: INDICADA	ARCHIVO: PlazaTrinidad Galan - agt. 26.dwg

MODIFICACIONES:
MES - AÑO-TIPO DE MODIFICACION

CONTIENE:

LEVANTAMIENTO ARQUITECTÓNICO
CORTE A-A Y CORTE B-B

PLANO No.	REVISION No. :
LEV-ARQ 4/6	0
	COPIA : 0
	VERSION : 0