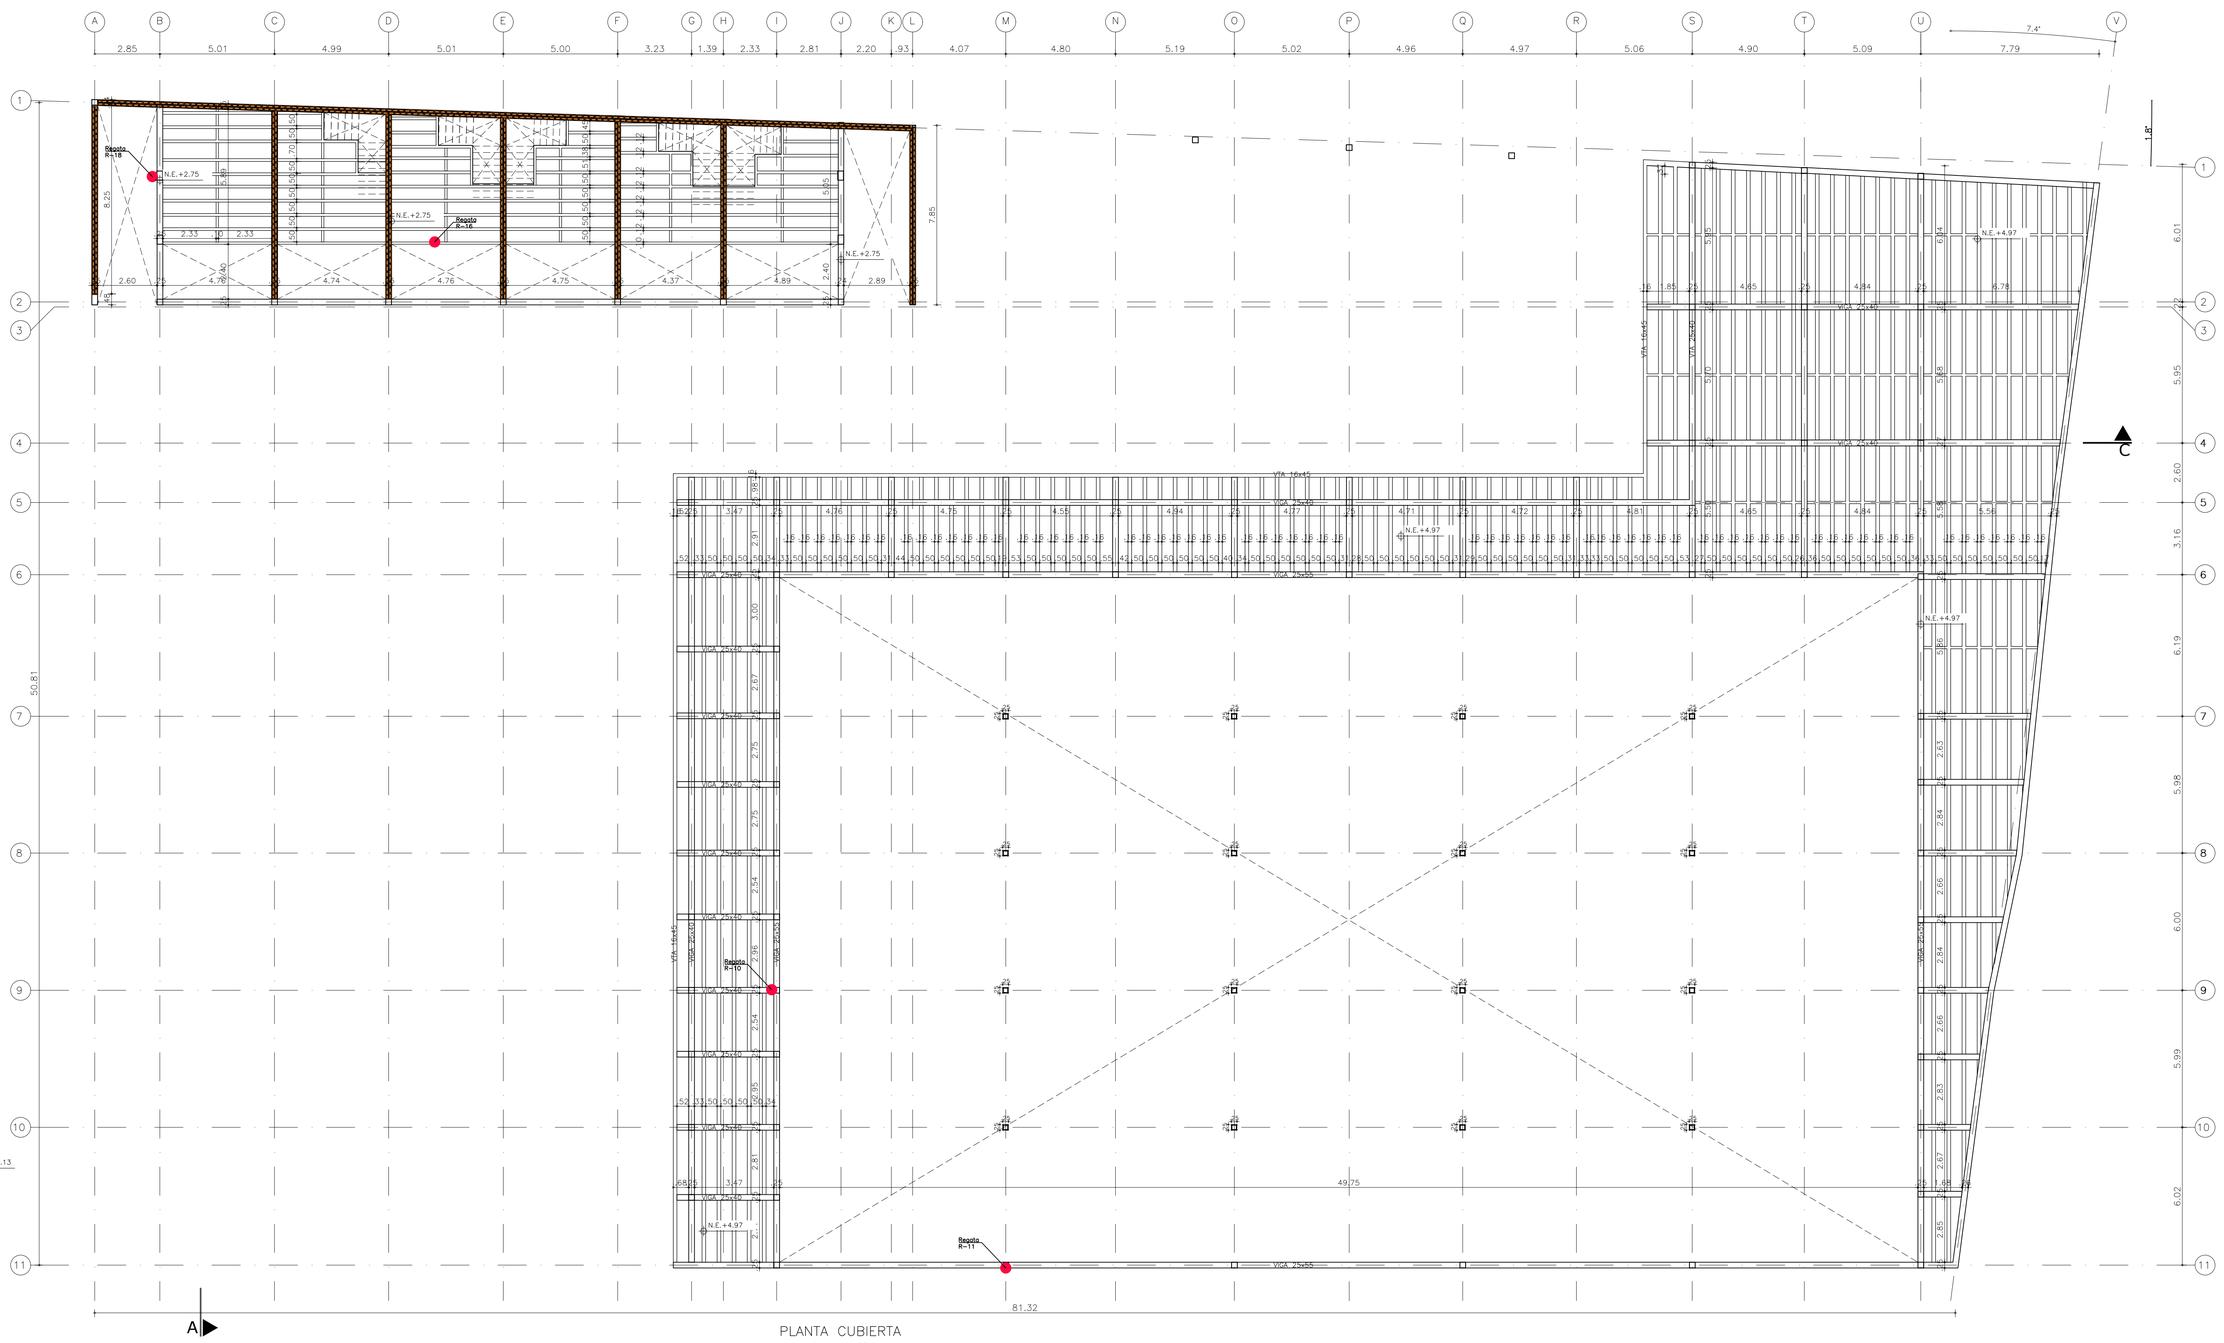

PLANTA CUBIERTA
Esc: 1:125

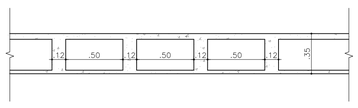

DETALLE PLACA DE ENTEPISO MEZANINE
VISTA EN CORTE
ESC____ 1:25

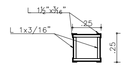

DETALLE COLUMNA METALICA TIPO
Esc____ 1:25

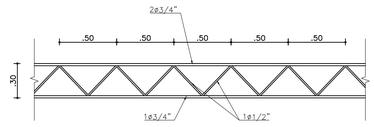

DETALLE CORREA TIPO
VISTA EN CORTE
ESC____ 1:25

INSTITUTO PARA LA ECONOMIA SOCIAL

iPES Instituto para la Economía Social

PROYECTO:
ELABORAR LOS ESTUDIOS, DISEÑOS, ACTUALIZACIÓN DE LEVANTAMIENTO DE PLANOS ARQUITECTÓNICOS, PRESUPUESTOS Y OBTENCIÓN DE LAS LICENCIAS DE CONSTRUCCIÓN PARA LAS OBRAS DE REFORZAMIENTO ESTRUCTURAL DE LAS PLAZAS DE MERCADO DISTRITALES DEL INSTITUTO PARA LA ECONOMÍA SOCIAL

CONTRATO:
CO1.PCCNTR.3721668

INMUEBLE:
PLAZA TRINIDAD GALAN
Carrera 60 # 4 B – 24

REVISOR INDEPENDIENTE:
ING. FABIAN SALAMANCA JIMENEZ
M.P. 15202–293802BYC

REALIZO:
TECNICAS COLOMBIANAS DE INGENIERIA SAS

DIRECTOR DEL PROYECTO:
ING. MIGUEL EFRAIN ROSERO POLO
M.P. 25202–53881 CND

COLABORADORES:

PROFESIONAL RESPONSABLE:
ING. MIGUEL EFRAIN ROSERO POLO
M.P. 25202–53881 CND

DIBUJO:	FECHA: AGOSTO 2022
ESCALA: INDICADA	ARCHIVO: LEV EST_TRINIDAD GALAN.dwg

MODIFICACIONES:
MES – AÑO–TIPO DE MODIFICACION

CONTIENE:
PLAZA TRINIDAD GALAN
LEVANTAMIENTO ESTRUCTURAL
PLANTA SEGUNDO PISO
DETALLE PLACA ENTREPISO
DETALLE CORREA TIPO
DETALLE COLUMNA METALICA TIPO

PLANO No.	REVISION No. : 0
LEV-EST 2/3	COPIA : 0
	VERSION : 0