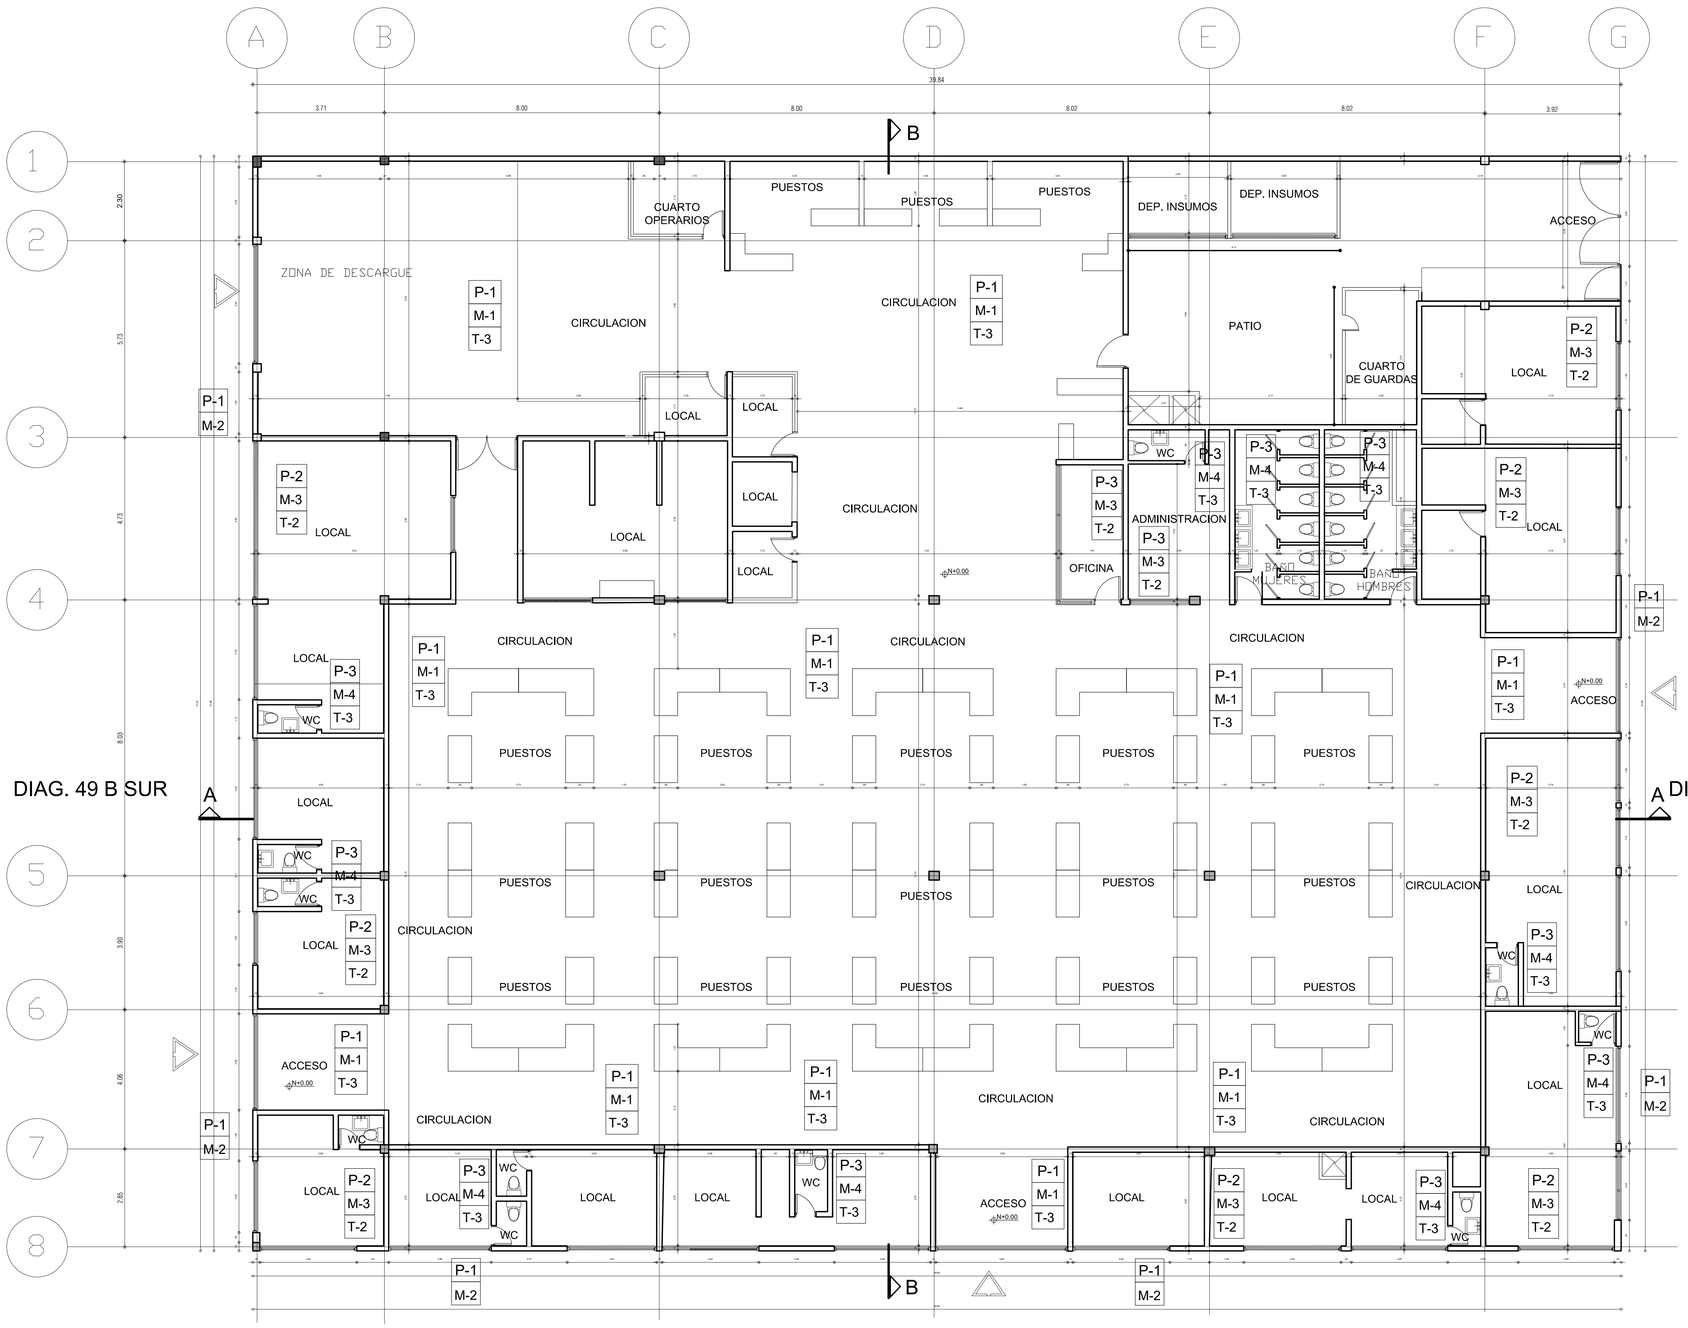


CARRERA 29

PLANTA PRIMER PISO
ESC 1 :75

Cuadro de Acabados

Acabado en Pisos

P-1	Concreto a la vista
P-2	Tableta en ceramica, 30 x 30
P-3	Tableta de gres

Cubiertas

CU-1	Teja ondulada tipo Eternit
CU-2	Teja ondulada Transparente

Acabado en Muros

M-1	Ladrillo a la vista
M-2	Ladrillo y pintura
M-3	Pañete y pintura
M-4	Enchape en ceramica 15x 25

Acabado en Techo

T-1	Pañete, estuco y pintura
T-2	Dry Wall
T-3	Teja ondulada Eternit a la vista

INSTITUTO PARA LA ECONOMIA SOCIAL

iPES Instituto para la Economía Social

PROYECTO:

ELABORAR LOS ESTUDIOS, DISEÑOS, ACTUALIZACIÓN DE LEVANTAMIENTO DE PLANOS ARQUITECTÓNICOS, PRESUPUESTOS Y OBTENCIÓN DE LAS LICENCIAS DE CONSTRUCCIÓN PARA LAS OBRAS DE REFORZAMIENTO ESTRUCTURAL DE LAS PLAZAS DE MERCADO DISTRITALES DEL INSTITUTO PARA LA ECONOMÍA SOCIAL

CONTRATO:

CO1.PCCNTR.3721668

INMUEBLE:

PLAZA EL CARMEN
DG 49 A sur # 29 -15

SUPERVISOR:

ING. FABIAN SALAMANCA JIMENEZ
M.P. 15202-293802BYC

REALIZO:

TECNICAS COLOMBIANAS DE INGENIERIA SAS

DIRECTOR DEL PROYECTO:

ING. MIGUEL EFRAIN ROSERO POLO
M.P. 25202-53881 CND

COLABORADORES:

LEVANTAMIENTO ARQUITECTÓNICO:

ARQ. MANUEL GARZÓN MUNAR
A25242001-796206666

DIBUJO:	FECHA: OCTUBRE 25/2022
ESCALA: INDICADA	ARCHIVO: PDM EL CARMEN – LEV ARQ-OCT26.dwg

MODIFICACIONES:
MES - AÑO-TIPO DE MODIFICACION

CONTIENE:

LEVANTAMIENTO ARQUITECTÓNICO
PLANTA PRIMER PISO

PLANO No.	REVISION No. : 0
LEV-ARQ 1/5	COPIA : 0
	VERSION : 0