
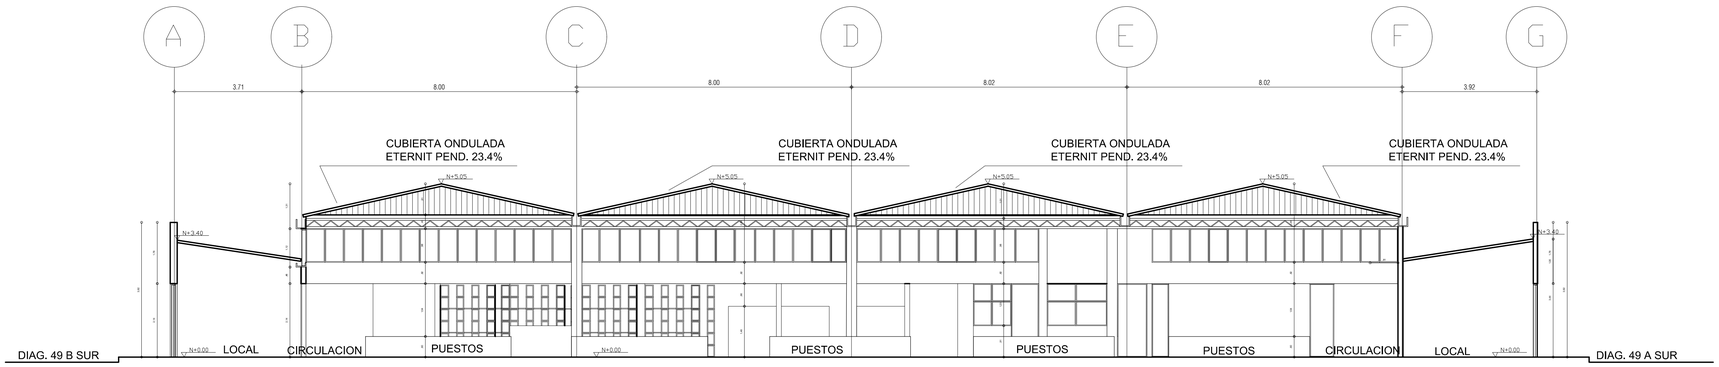


CORTE A -A
ESC 1 :75

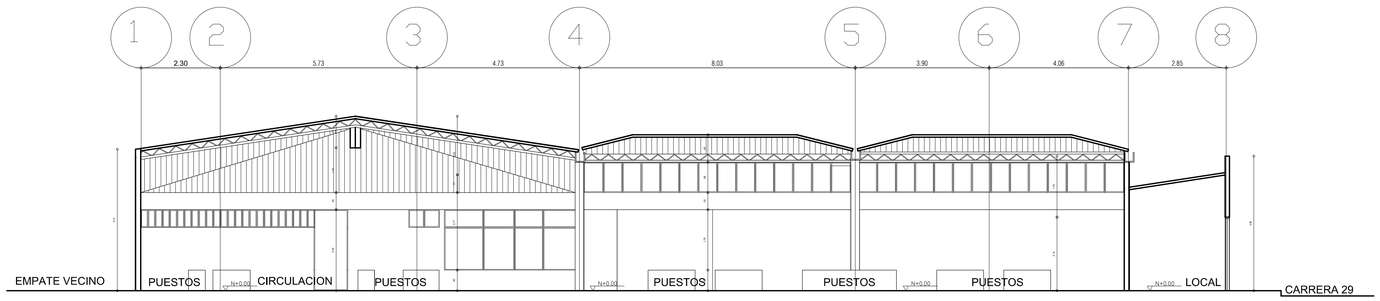

CORTE B -B
ESC 1 :75

INSTITUTO PARA LA ECONOMIA SOCIAL

Instituto para la Economía Social

PROYECTO:

ELABORAR LOS ESTUDIOS, DISEÑOS, ACTUALIZACIÓN DE LEVANTAMIENTO DE PLANOS ARQUITECTÓNICOS, PRESUPUESTOS Y OBTENCIÓN DE LAS LICENCIAS DE CONSTRUCCIÓN PARA LAS OBRAS DE REFORZAMIENTO ESTRUCTURAL DE LAS PLAZAS DE MERCADO DISTRITALES DEL INSTITUTO PARA LA ECONOMÍA SOCIAL

CONTRATO:

CO1.PCCNTR.3721668

INMUEBLE:

PLAZA EL CARMEN
DG 49 A sur # 29-15

SUPERVISOR:

ING. FABIAN SALAMANCA JIMENEZ
M.P. 15202-293802BYC

REALIZO:

TECNICAS COLOMBIANAS DE INGENIERIA SAS

DIRECTOR DEL PROYECTO:

ING. MIGUEL EFRAIN ROSERO POLO
M.P. 25202-53881 CND

COLABORADORES:

LEVANTAMIENTO ARQUITECTÓNICO:

ARQ. MANUEL GARZÓN MUNAR
A25242001-79620666

DIBUJO:	FECHA:
NEPF	OCTUBRE 25/2022
ESCALA:	ARCHIVO:
INDICADA	PDM EL CARMEN – LEV ARQ-OCTUB.dwg

MODIFICACIONES:
MES - AÑO-TIPO DE MODIFICACION

CONTIENE:

LEVANTAMIENTO ARQUITECTÓNICO
CORTES A-A Y B-B

PLANO No.	REVISION No. :
LEV-ARQ 3/5	0
	COPIA : 0
	VERSION : 0