
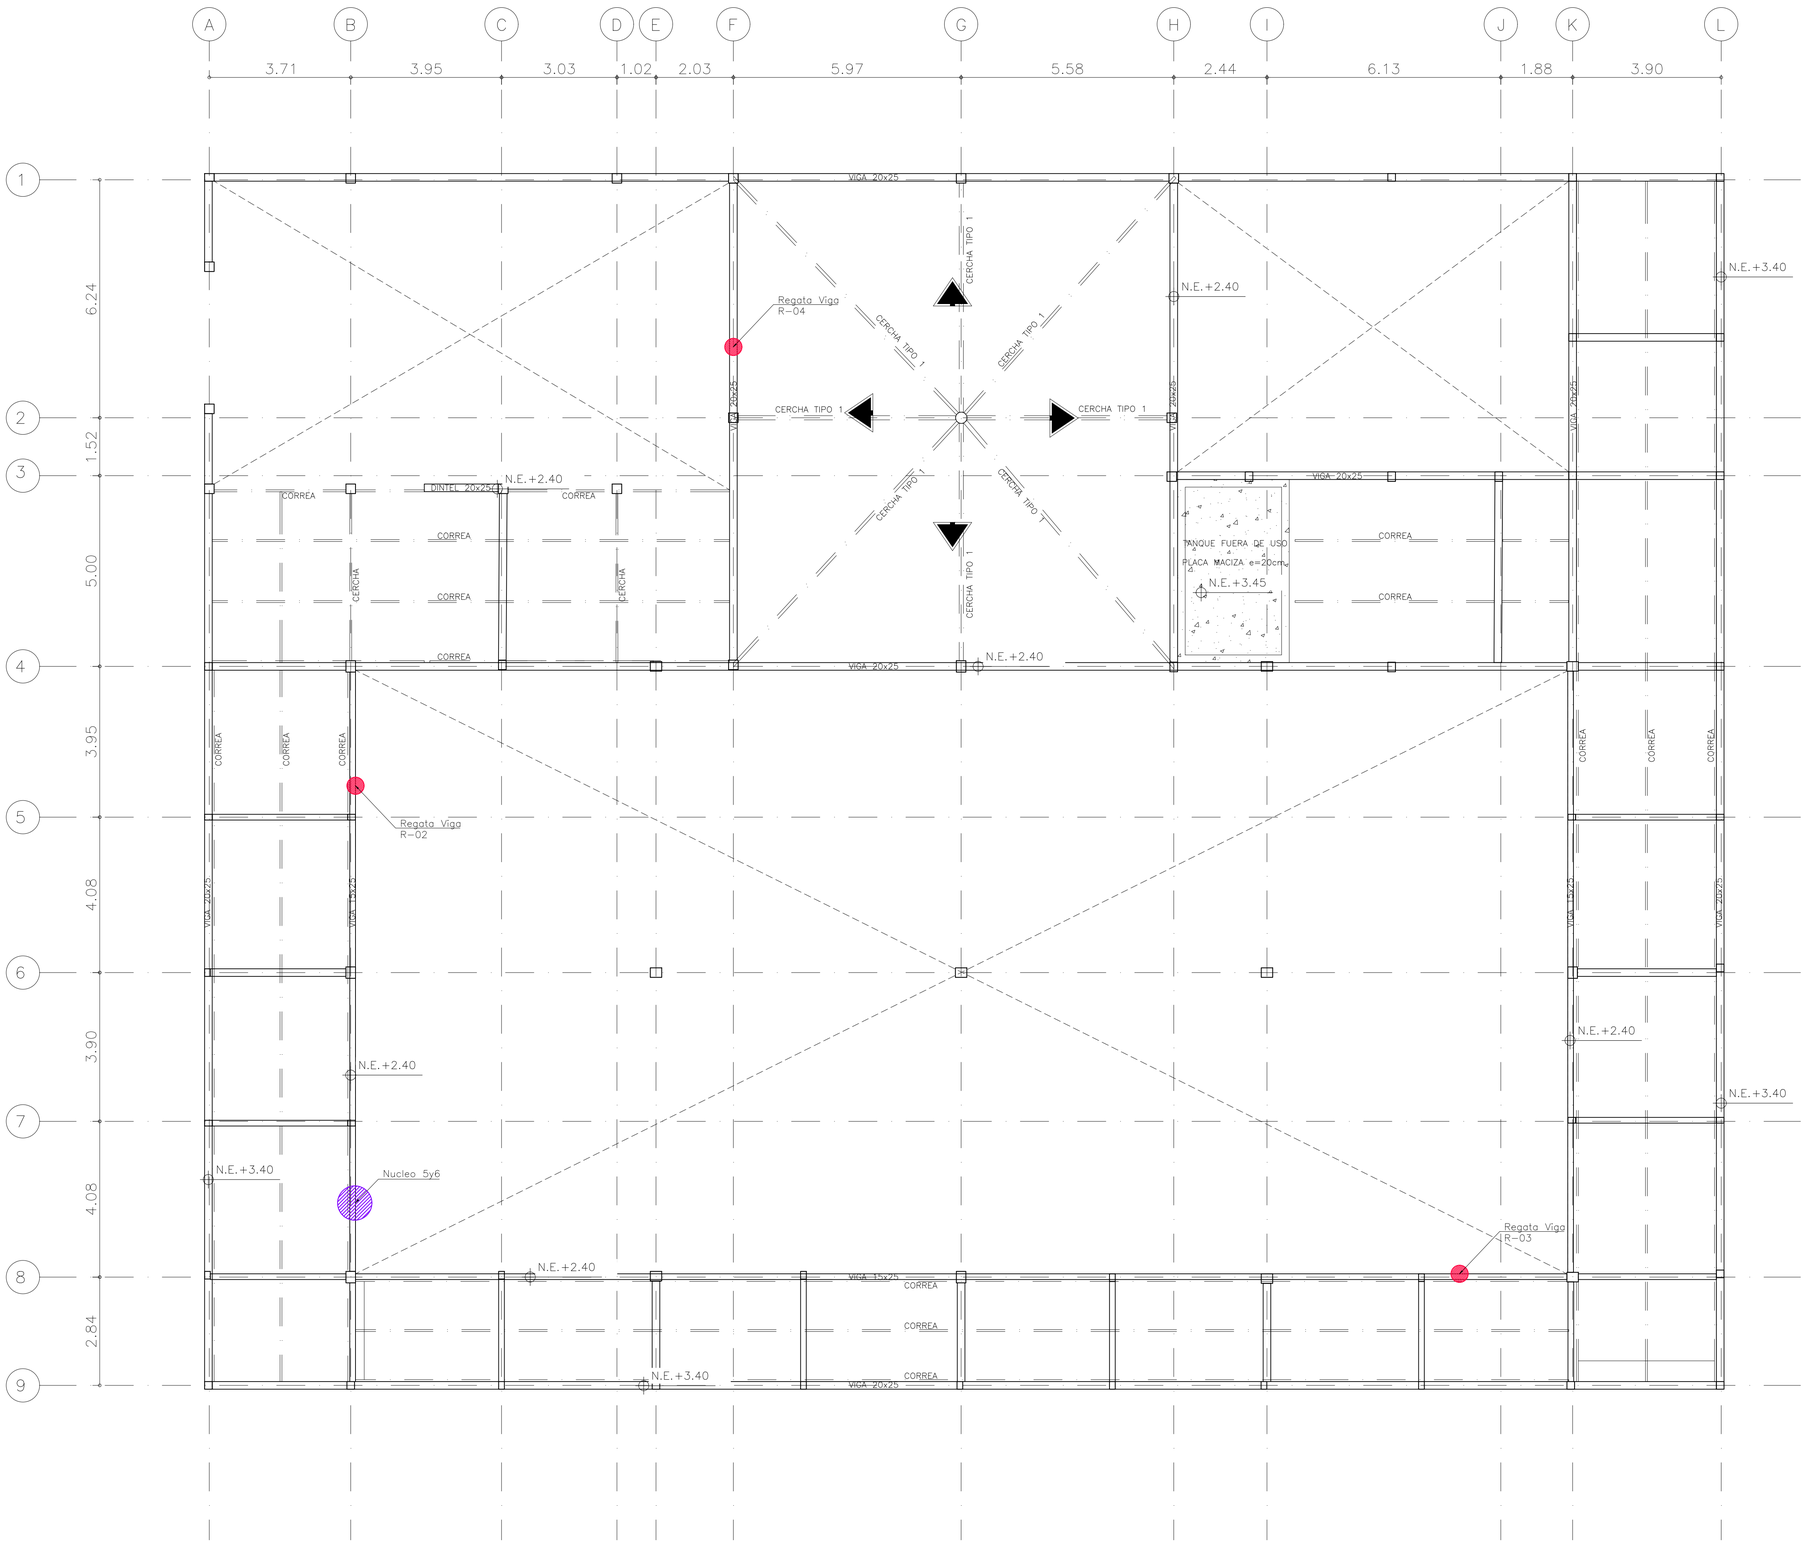


PLANTA SEGUNDO NIVEL

Esc: 1:75

DISTRIBUCION DEL ACERO EN ELEMENTOS ESTRUCTURALES – REGATAS							
CODIGO	ELEMENTO	UBICACION	SECCION (cm)	ACERO LONGITUDINAL (in)	CALIDAD	ACERO TRANSVERSAL (m)	CALIDAD
R-01	COLUMNA	PISO 1 1(B-C)	25x25	1/2	CORRUGADO	3/8 c 20 cm en el centro de la luz Recubrimiento 51mm	LISO
R-02	VIGA	PISO 1 B(4-5)	15x25	3/8	LISO	3/8 c 22 cm en el centro de la luz Recubrimiento 8mm	LISO
R-03	VIGA	PISO 1 8(1-J)	15x25	3/8	LISO	3/8 c 20 cm en el centro de la luz Recubrimiento 37mm	LISO
R-04	VIGA	PISO 1 F(1-2)	20x25	1/2	CORRUGADO	3/8 c 20 cm en el centro de la luz Recubrimiento 22mm	LISO
R-05	COLUMNA	PISO 1 3(1-J)	20x25	1/2	CORRUGADO	3/8 c 20 cm en el centro de la luz Recubrimiento 65mm	LISO
R-06	COLUMNA	PISO 1 E-6	30x25	5/8	CORRUGADO	3/8 c 20 cm en el centro de la luz Recubrimiento 14mm	LISO
R-07	COLUMNA	PISO 1 1-6	30x25	5/8	CORRUGADO	3/8 c 20 cm en el centro de la luz Recubrimiento 24mm	LISO

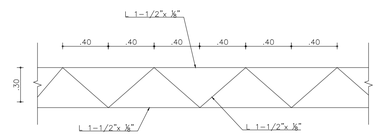

DETALLE VIGA CELOSIA TIPO 1
VISTA EN CORTE
ESC.___ 1:25

CONVENCIONES

- FERROSCAN
- EXPLORACIONES (REGATAS)
- APIQUES
- NUCLEOS
- ESCLEROMETRIA

INSTITUTO PARA LA ECONOMIA SOCIAL

iPES Instituto para la Economía Social

PROYECTO:
ELABORAR LOS ESTUDIOS, DISEÑOS, ACTUALIZACIÓN DE LEVANTAMIENTO DE PLANOS ARQUITECTÓNICOS, PRESUPUESTOS Y OBTENCIÓN DE LAS LICENCIAS DE CONSTRUCCIÓN PARA LAS OBRAS DE REFORZAMIENTO ESTRUCTURAL DE LAS PLAZAS DE MERCADO DISTRITALES DEL INSTITUTO PARA LA ECONOMÍA SOCIAL

CONTRATO:
CO1.PCCNTR.3721668

INMUEBLE:
PLAZA EL CARMEN
Diagonal 51 B SUR # 29 – 15

REVISOR INDEPENDIENTE:
ING. FABIAN SALAMANCA JIMENEZ
M.P. 15202-293802BYC

REALIZO:
TECNICAS COLOMBIANAS DE INGENIERIA SAS

DIRECTOR DEL PROYECTO:
ING. MIGUEL EFRAIN ROSERO POLO
M.P. 25202-53881 CND

COLABORADORES:

PROFESIONAL RESPONSABLE:
ING. MIGUEL EFRAIN ROSERO POLO
M.P. 25202-53881 CND

DIBUJO:	FECHA: AGOSTO 2022
ESCALA: INDICADA	ARCHIVO: LEV EST_EL CARMEN.dwg

MODIFICACIONES:
MES – AÑO–TIPO DE MODIFICACION

CONTIENE:
PLAZA EL CARMEN
LEVANTAMIENTO ESTRUCTURAL
PLANTA SEGUNDO PISO
DETALLE PLACA ENTREPISO
DETALLE CORREA TIPO
DETALLE COLUMNA METALICA TIPO

PLANO No.	REVISION No. : 0
LEV-EST 2/4	COPIA : 0
	VERSION : 0