




CERCHA TIPO 2
ESC___ 1:50

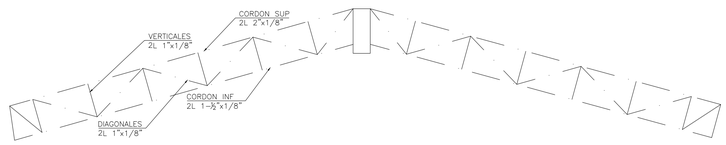


CERCHA TIPO 2
ESC___ 1:50

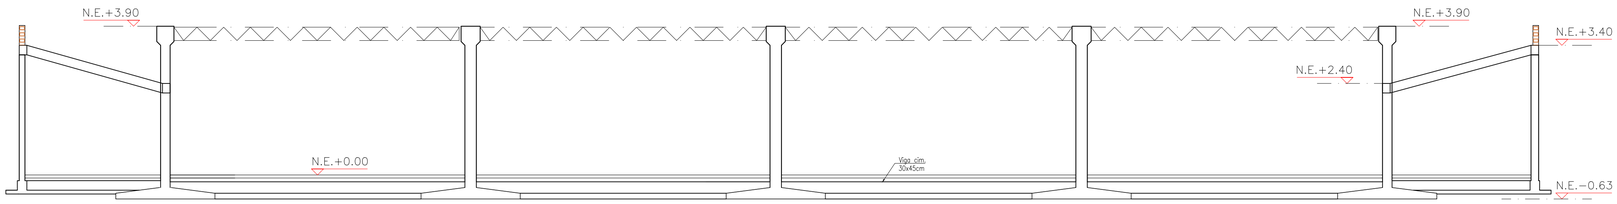

PORTICO EJE 6
Esc: 1:100

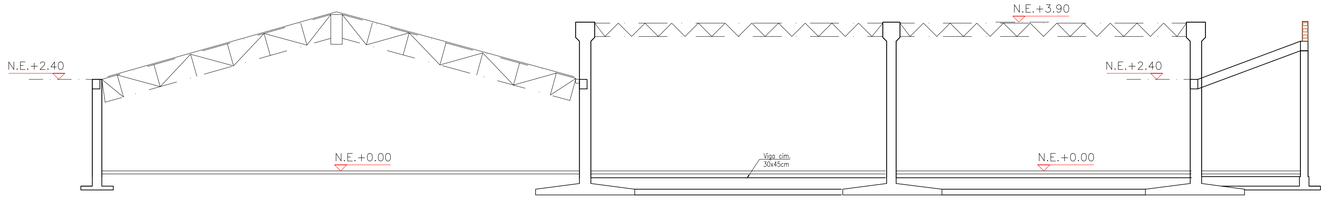

PORTICO EJE G
Esc: 1:100

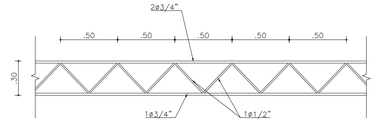

DETALLE CORREA TIPO
VISTA EN CORTE
ESC___ 1:25

INSTITUTO PARA LA ECONOMIA SOCIAL

iPES Instituto para la Economía Social

PROYECTO:
ELABORAR LOS ESTUDIOS, DISEÑOS, ACTUALIZACIÓN DE LEVANTAMIENTO DE PLANOS ARQUITECTÓNICOS, PRESUPUESTOS Y OBTENCIÓN DE LAS LICENCIAS DE CONSTRUCCIÓN PARA LAS OBRAS DE REFORZAMIENTO ESTRUCTURAL DE LAS PLAZAS DE MERCADO DISTRITALES DEL INSTITUTO PARA LA ECONOMÍA SOCIAL

CONTRATO:
CO1.PCCNTR.3721668

INMUEBLE:
PLAZA EL CARMEN
Diagonal 51 B SUR # 29 – 15

REVISOR INDEPENDIENTE:
ING. FABIAN SALAMANCA JIMENEZ
M.P. 15202-293802BYC

REALIZO:
TECNICAS COLOMBIANAS DE INGENIERIA SAS

DIRECTOR DEL PROYECTO:
ING. MIGUEL EFRAIN ROSERO POLO
M.P. 25202-53881 CND

COLABORADORES:

PROFESIONAL RESPONSABLE:
ING. MIGUEL EFRAIN ROSERO POLO
M.P. 25202-53881 CND

DIBUJO:	FECHA: AGOSTO 2022
ESCALA: INDICADA	ARCHIVO: LEV EST_EL CARMEN.dwg

MODIFICACIONES:
MES – AÑO–TIPO DE MODIFICACION

CONTIENE:
PLAZA EL CARMEN
LEVANTAMIENTO ESTRUCTURAL
CORTE ESTRUCTURAL
PORTICO EJE G
PORTICO EJE 6

PLANO No.	REVISION No. : 0
LEV-EST 4/4	COPIA : 0
	VERSION : 0