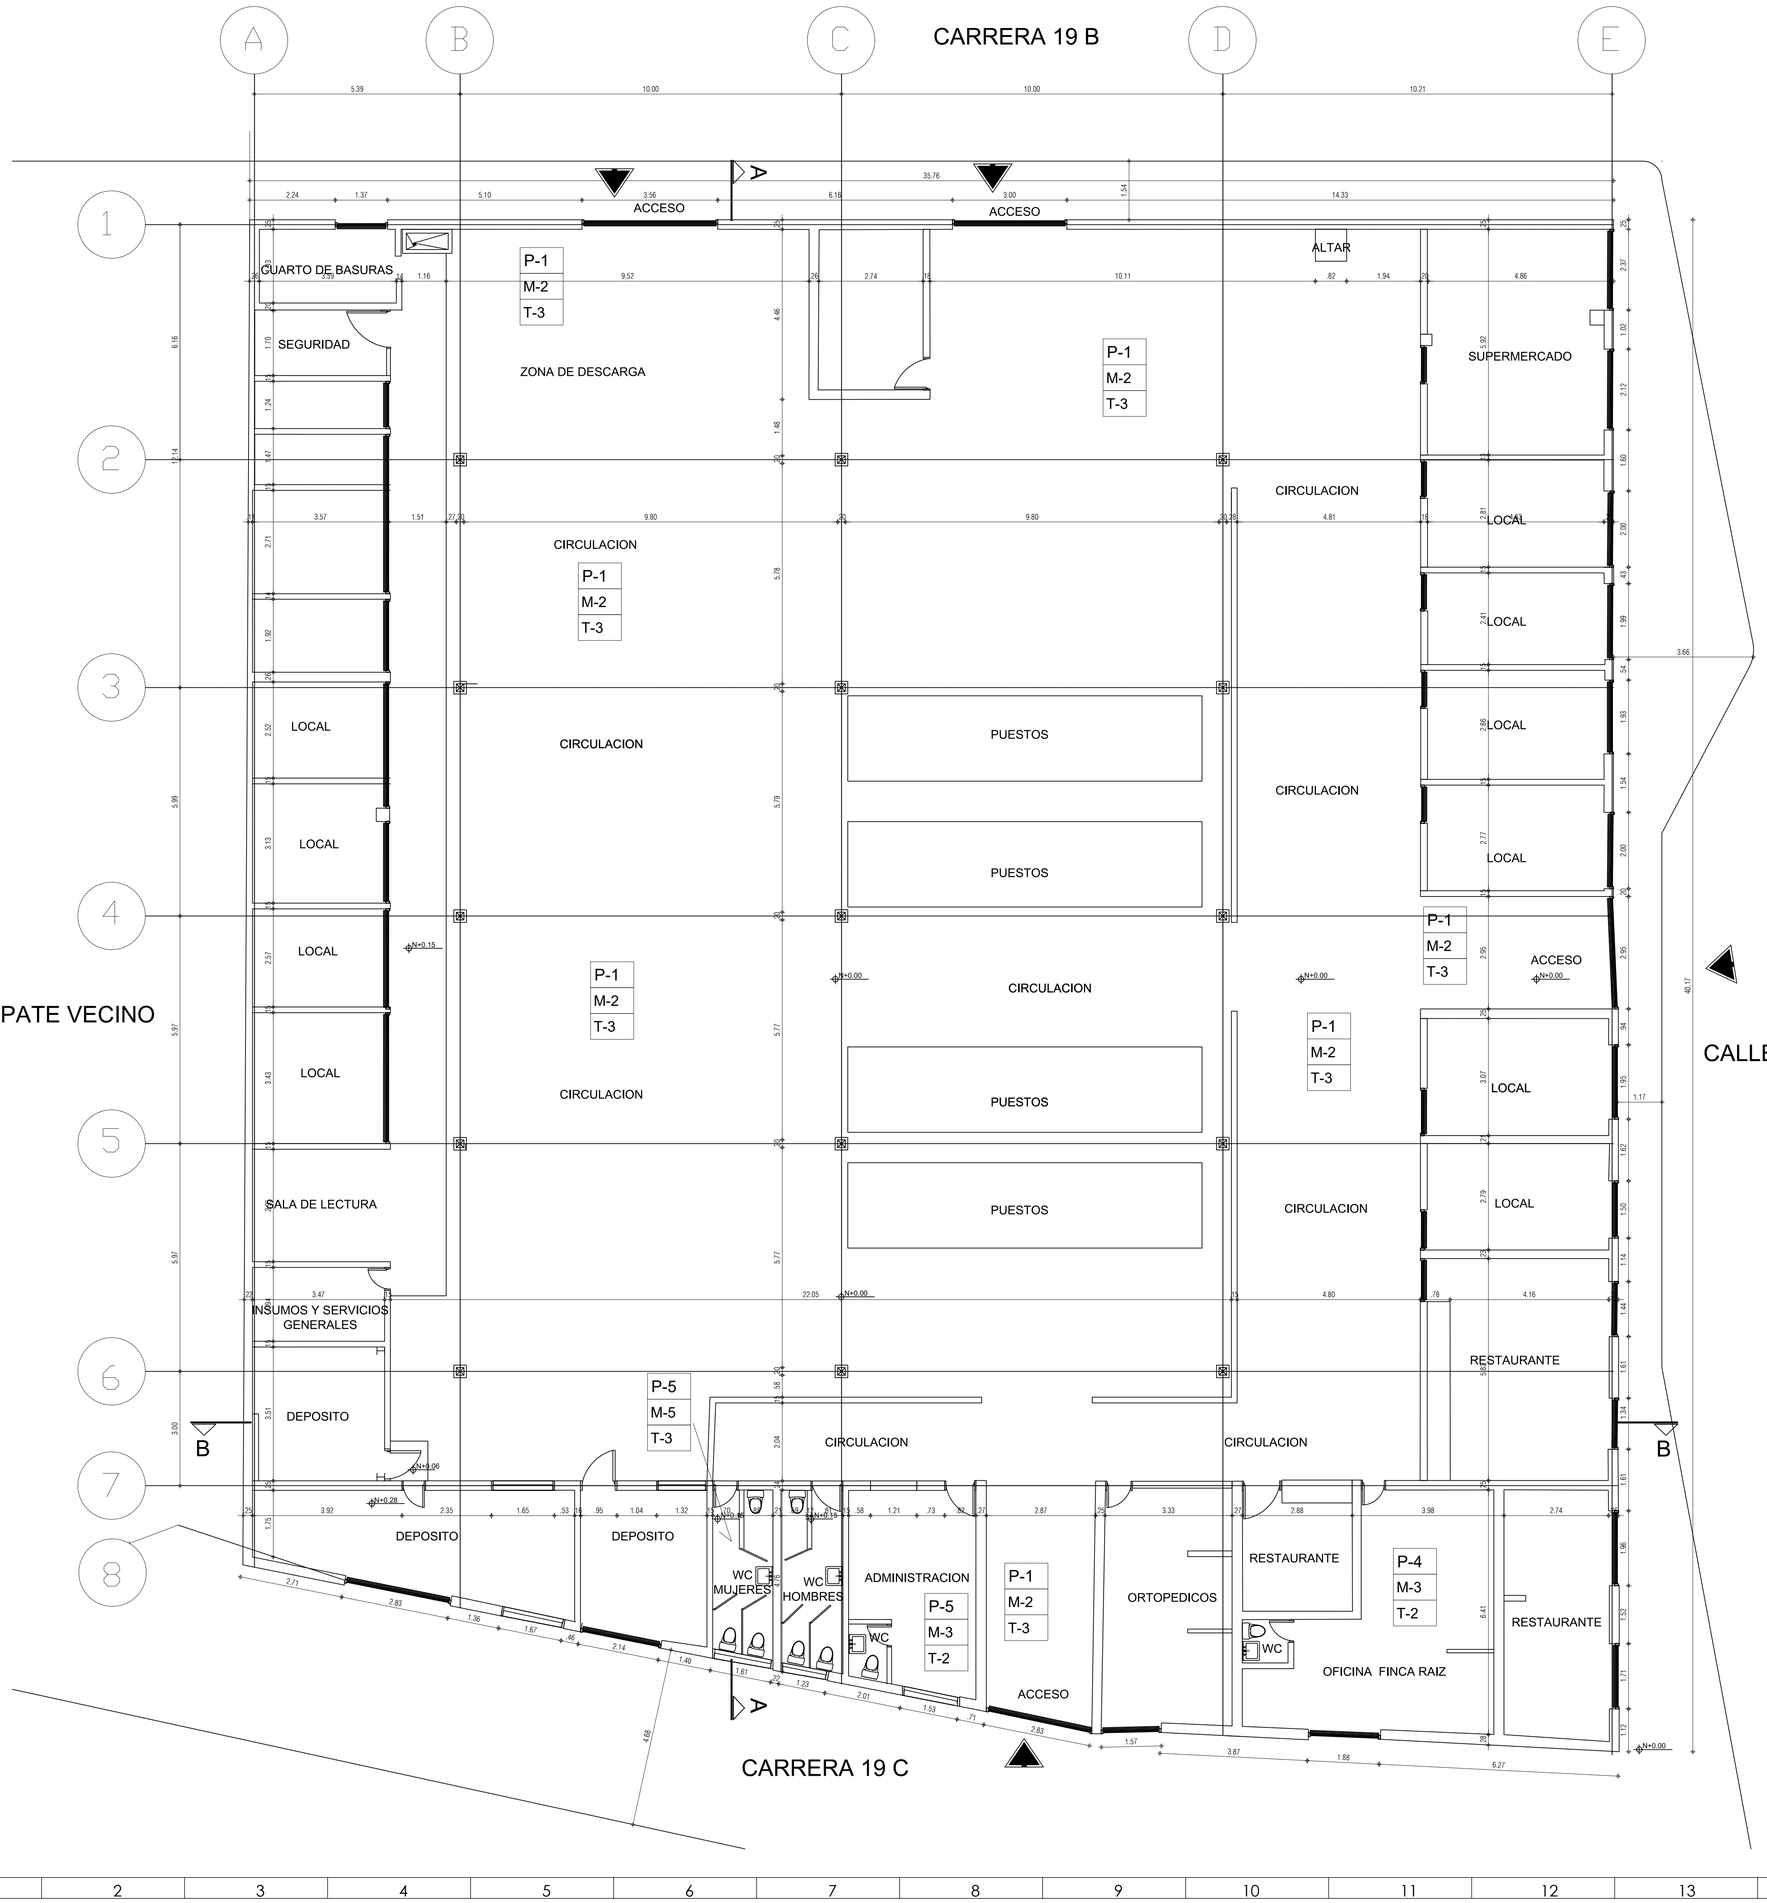


PLANTA PRIMER PISO
ESC 1 :75

Cuadro de Acabados	
Acabado en Pisos	
P-1	Concreto a la vista
P-2	Enchape en ceramica, 30 x 30
P-3	Tableta en ceramica, 50 x 50
P-4	Caucho 44X44
P-5	Tableta de gres
Acabado en Muros	
M-1	Ladrillo a la vista
M-2	Ladrillo y pintura
M-3	Pañete y pintura
M-4	Enchape en ceramica 45x 30
M-5	Enchape en ceramica 20x 20
Acabado en Techo	
T-1	Pañete, estuco y pintura
T-2	Dry Wall
T-3	Teja ondulada Eternit a la vista
T-4	Cielo raso en metal
Cubiertas	
CU-1	Teja ondulada tipo Eternit
CU-2	

INSTITUTO PARA LA ECONOMIA SOCIAL

Instituto para la Economía Social

PROYECTO:

ELABORAR LOS ESTUDIOS, DISEÑOS, ACTUALIZACIÓN DE LEVANTAMIENTO DE PLANOS ARQUITECTÓNICOS, PRESUPUESTOS Y OBTENCIÓN DE LAS LICENCIAS DE CONSTRUCCIÓN PARA LAS OBRAS DE REFORZAMIENTO ESTRUCTURAL DE LAS PLAZAS DE MERCADO DISTRITALES DEL INSTITUTO PARA LA ECONOMÍA SOCIAL

CONTRATO:

CO1.PCCNTR.3721668

INMUEBLE:

PLAZA SAN CARLOS
CLL. 51 SUR # 19 B -26

REVISOR INDEPENDIENTE:

ING. FABIAN SALAMANCA JIMENEZ
M.P. 15202-293802BYC

REALIZO:

TECNICAS COLOMBIANAS DE INGENIERIA SAS

DIRECTOR DEL PROYECTO:

ING. MIGUEL EFRAIN ROSERO POLO
M.P. 25202-53881 CND

COLABORADORES:

LEVANTAMIENTO ARQUITECTÓNICO:

ARQ. MANUEL GARZÓN MUNAR
A25242001-79620666

DIBUJO:	FECHA: AGOSTO 24/2022
ESCALA: INDICADA	ARCHIVO: Plaza San Carlos – act 12.dwg

MODIFICACIONES:
MES - AÑO-TIPO DE MODIFICACION

CONTIENE:

LEVANTAMIENTO ARQUITECTÓNICO
PLANTA PRIMER PISO

PLANO No.	REVISION No. : 0
LEV-ARQ 1/5	COPIA : 0
	VERSION : 0