


CORTE A- A
ESC. 1:75

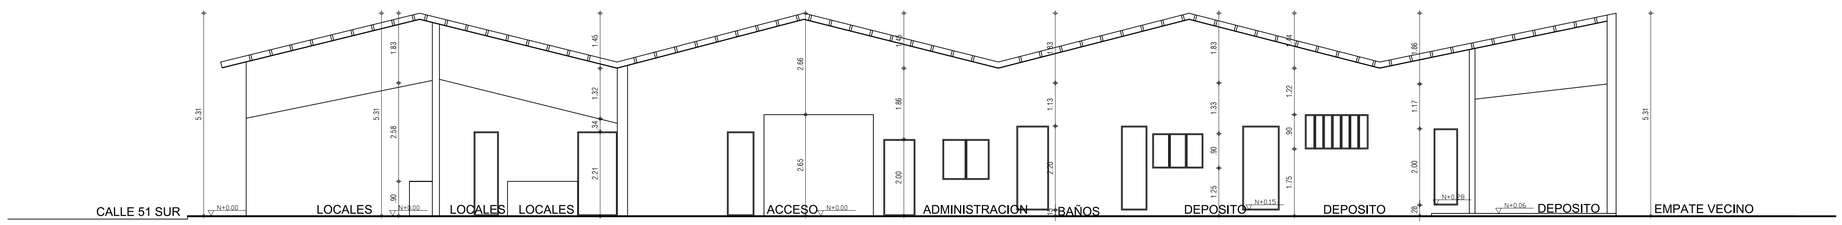

CORTE B- B
ESC. 1:75

INSTITUTO PARA LA ECONOMIA SOCIAL

Instituto para la Economía Social

PROYECTO:

ELABORAR LOS ESTUDIOS, DISEÑOS, ACTUALIZACIÓN DE LEVANTAMIENTO DE PLANOS ARQUITECTÓNICOS, PRESUPUESTOS Y OBTENCIÓN DE LAS LICENCIAS DE CONSTRUCCIÓN PARA LAS OBRAS DE REFORZAMIENTO ESTRUCTURAL DE LAS PLAZAS DE MERCADO DISTRITALES DEL INSTITUTO PARA LA ECONOMÍA SOCIAL

CONTRATO:

CO1.PCCNTR.3721668

INMUEBLE:

PLAZA SAN CARLOS
CLL. 51 SUR # 19 B -26

REVISOR INDEPENDIENTE:

ING. FABIAN SALAMANCA JIMENEZ
M.P. 15202-293802BYC

REALIZO:

TECNICAS COLOMBIANAS DE INGENIERIA SAS

DIRECTOR DEL PROYECTO:

ING. MIGUEL EFRAIN ROSERO POLO
M.P. 25202-53881 CND

COLABORADORES:

LEVANTAMIENTO ARQUITECTÓNICO:

ARQ. MANUEL GARZÓN MUNAR
A25242001-79620666

DIBUJO:	FECHA: AGOSTO/2022
ESCALA: INDICADA	ARCHIVO: Plaza San Carlos – act 12.dwg

MODIFICACIONES:
MES - AÑO-TIPO DE MODIFICACION

CONTIENE:

CORTES A-A Y B-B

PLANO No.	REVISION No. : 0
LEV-ARQ 3/5	COPIA : 0
	VERSION : 0