


CARRERA 19 B

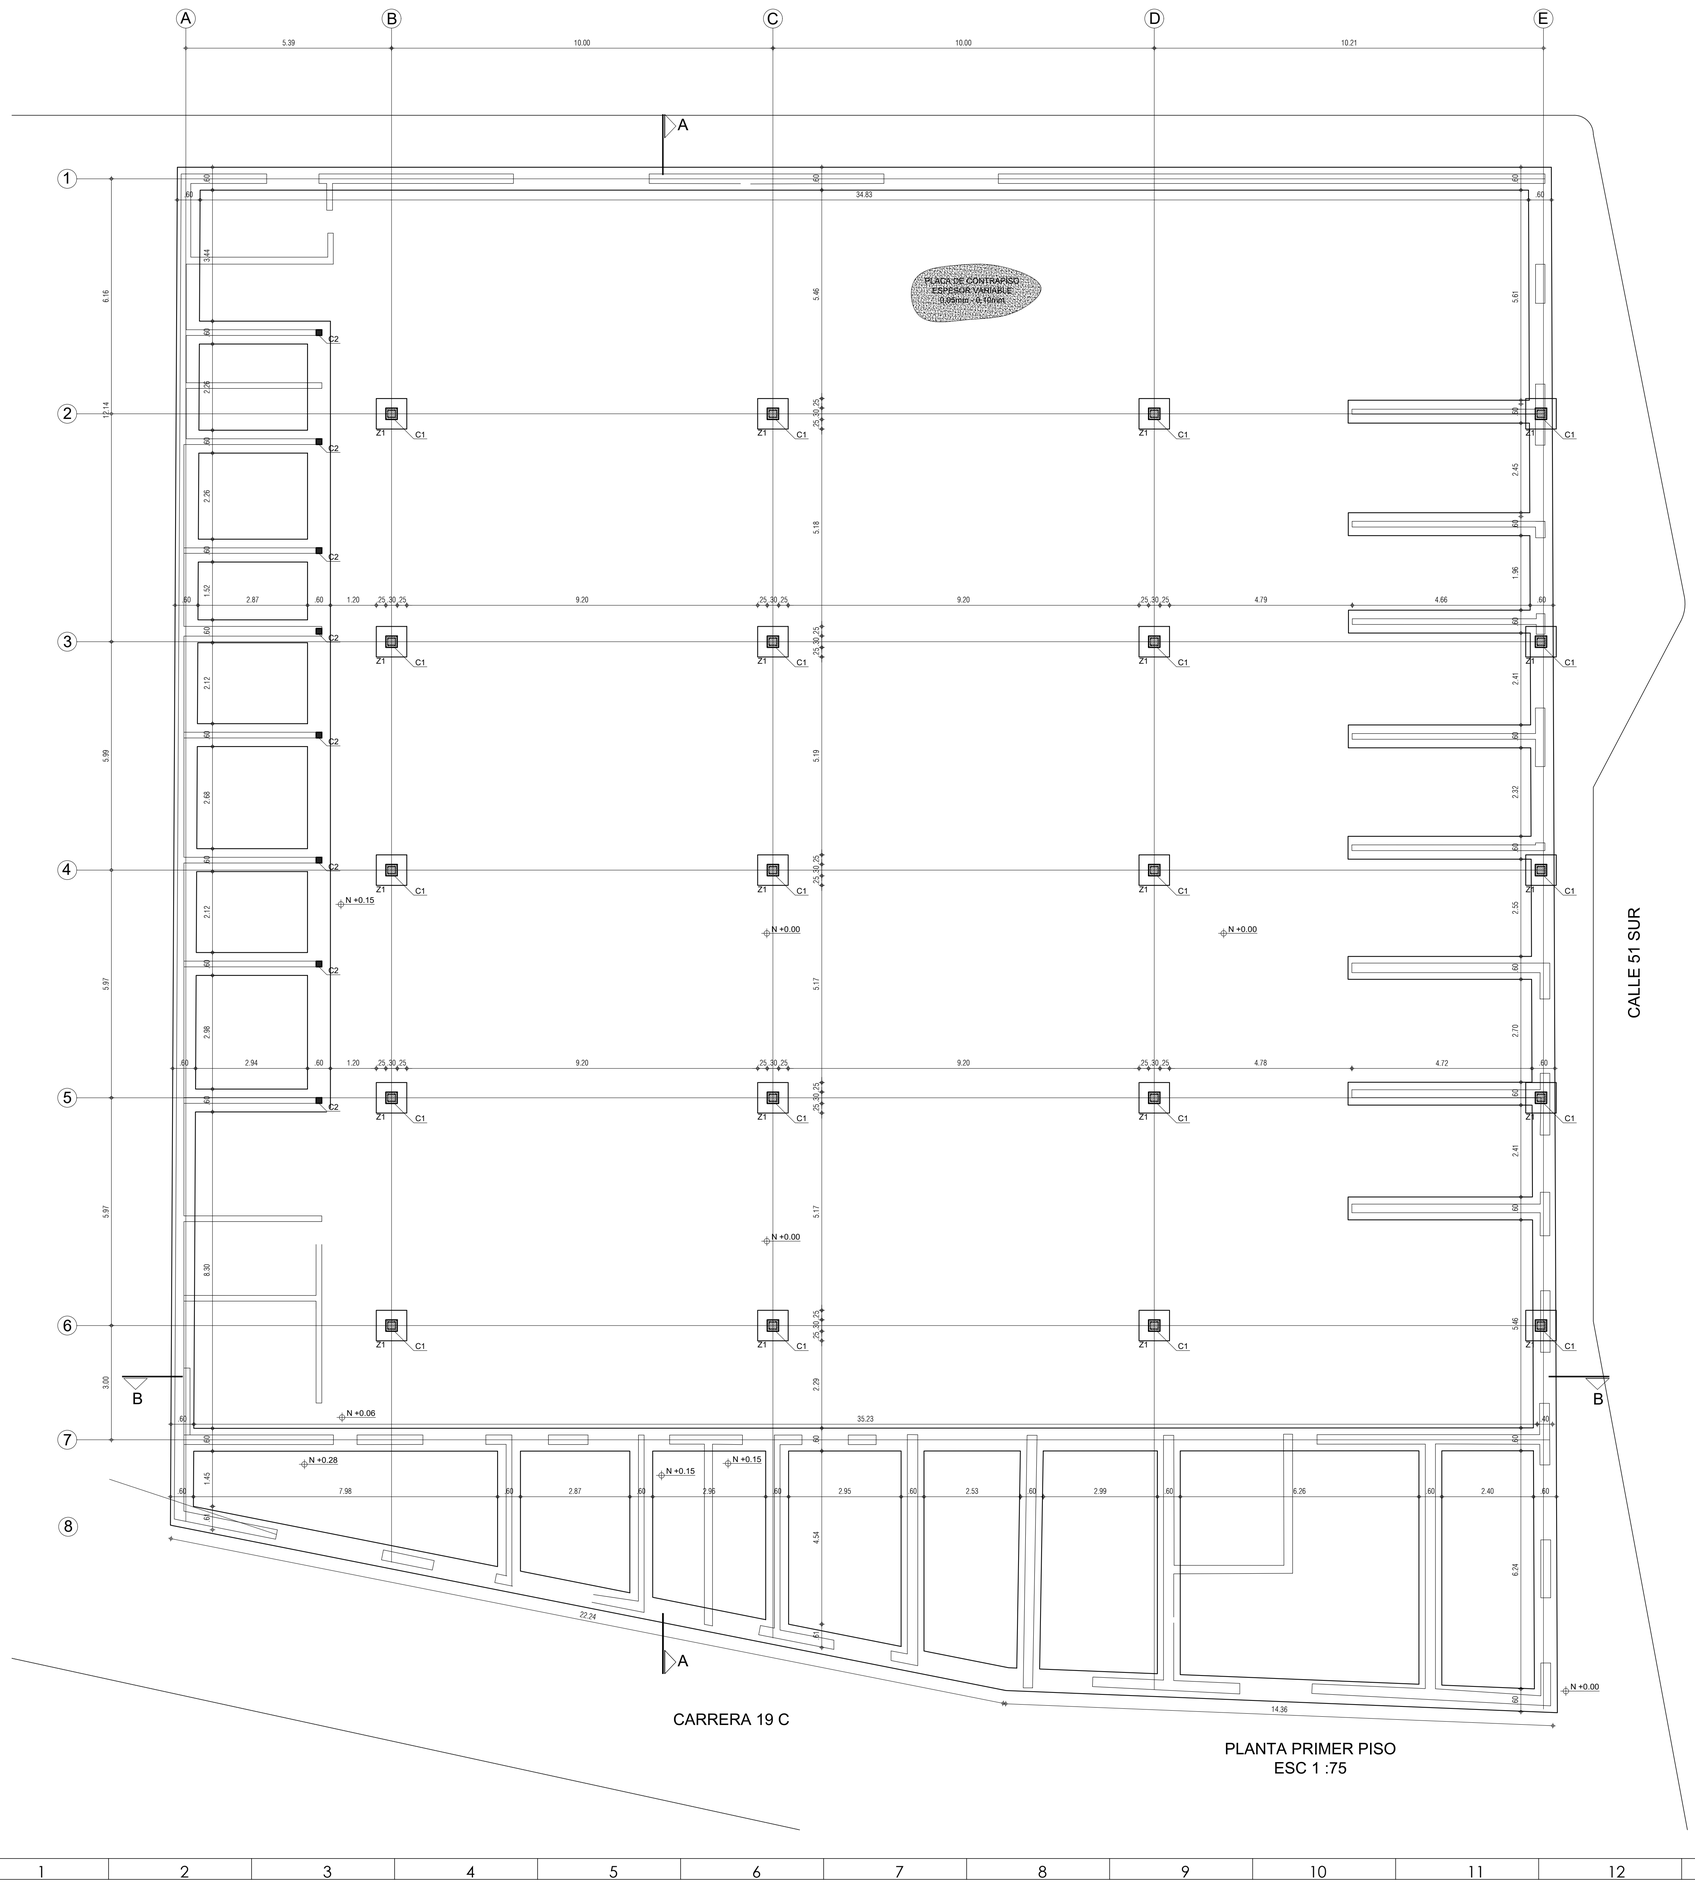


CALLE 51 SUR


PLANTA PRIMER PISO
ESC 1 :75

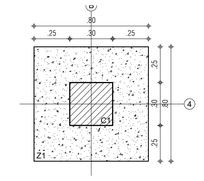

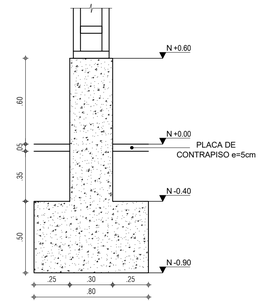



DETALLE 1
ESC 1 :20

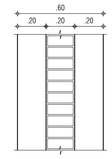


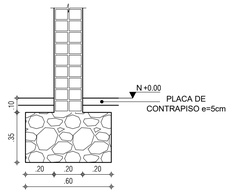


DETALLE 2
ESC 1 :20

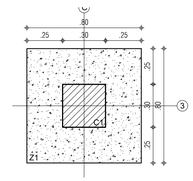

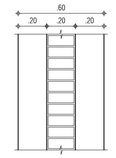


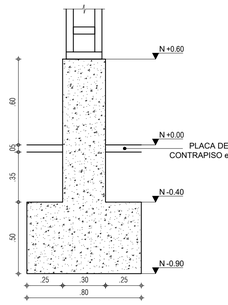


DETALLE 3
ESC 1 :20

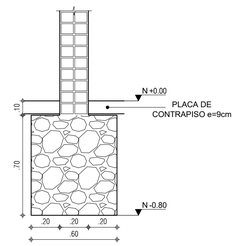

DETALLE 4
ESC 1 :20

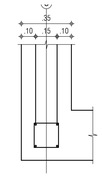

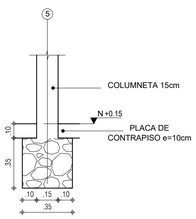

DETALLE 5
ESC 1 :20

INSTITUTO PARA LA ECONOMIA SOCIAL

Instituto para la Economía Social

PROYECTO:

ELABORAR LOS ESTUDIOS, DISEÑOS, ACTUALIZACIÓN DE LEVANTAMIENTO DE PLANOS ARQUITECTÓNICOS, PRESUPUESTOS Y OBTENCIÓN DE LAS LICENCIAS DE CONSTRUCCIÓN PARA LAS OBRAS DE REFORZAMIENTO ESTRUCTURAL DE LAS PLAZAS DE MERCADO DISTRITALES DEL INSTITUTO PARA LA ECONOMÍA SOCIAL

CONTRATO:

CO1.PCCNTR.3721668

INMUEBLE:

PLAZA SAN CARLOS
CLL. 51 SUR # 19 B -26

REVISOR INDEPENDIENTE:

ING. FABIAN SALAMANCA JIMENEZ
M.P. 15202-293802BYC

REALIZO:

TECNICAS COLOMBIANAS DE INGENIERIA SAS

DIRECTOR DEL PROYECTO:

ING. MIGUEL EFRAIN ROSERO POLO
M.P. 25202-53881 CND

COLABORADORES:

PROFESIONAL RESPONSABLE:

ING. MIGUEL EFRAIN ROSERO POLO
M.P. 25202-53881 CND

DIBUJO:	FECHA: AGOSTO 24/2022
ESCALA: INDICADA	ARCHIVO: LEV EST_SAN CARLOS COPIA.dwg

MODIFICACIONES:
MES - AÑO-TIPO DE MODIFICACION

CONTIENE:

LEVANTAMIENTO ESTRUCTURAL
PLANTA DE CIMENTACION

PLANO No.	REVISION No. : 0
LEV-EST 1/3	COPIA : 0
	VERSION : 0