

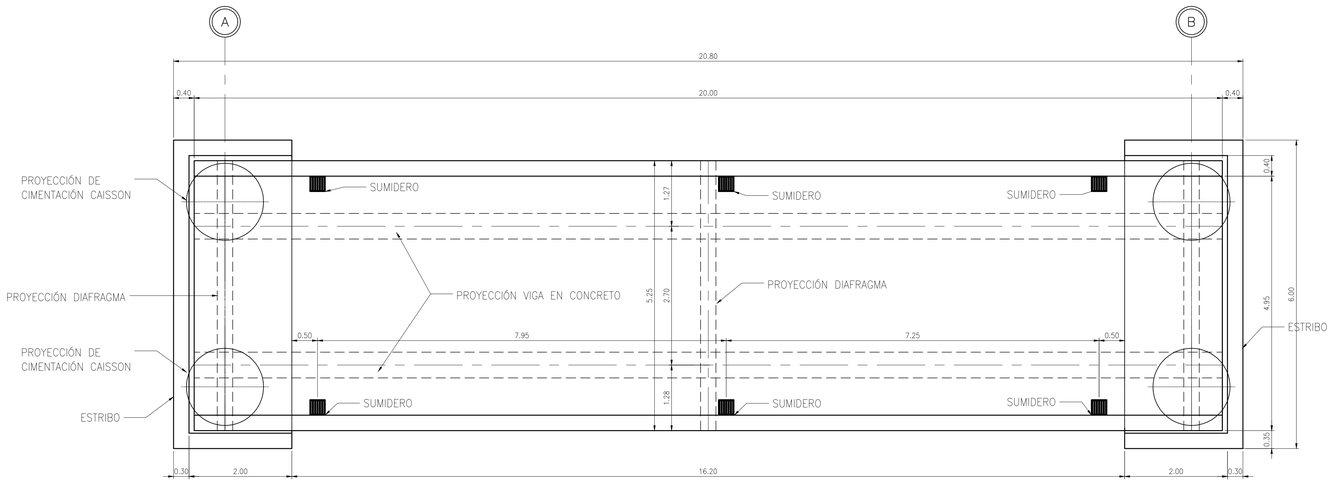


PLANTA GENERAL PUENTE
ESC.1:50

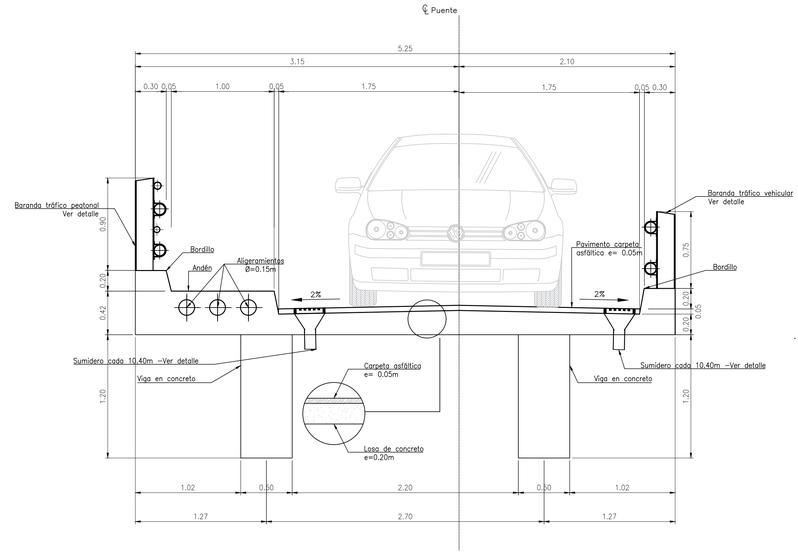

SECCIÓN TRANSVERSAL PUENTE
ESC.1:25

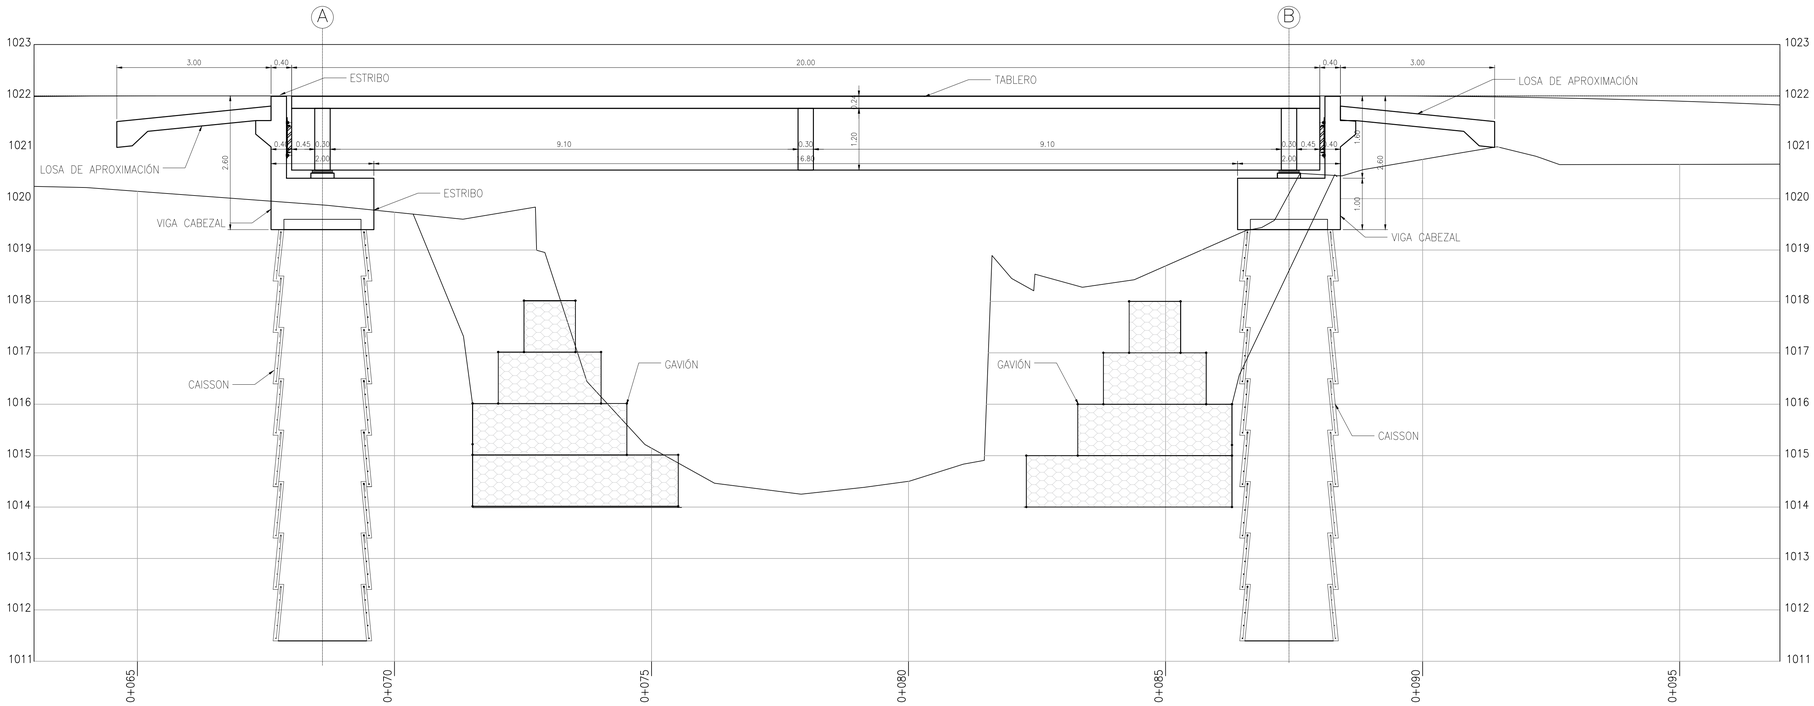

PERFIL LONGITUDINAL PUENTE
ESC.1:50

DEPARTAMENTO DEL TOLIMA
MUNICIPIO DE IBAGUE

PARA VALIDAR LA INFORMACIÓN CONTENIDA EN ESTE PLANO DEBE LLEVAR SELLO SECO

APROBÓ:
Ing. JORGE ZAMBRANO RODRIGUEZ
SUPERVISOR DEL CONTRATO

JOSE LUIS MORENO GUARNIZO
SECRETARIO (E)

DISEÑÓ:
ING. JUAN DAVID CABRERA CARDONA
MAT. PROF 70202-262543 TLM

CONTRATISTA:
ING. JESÚS ALFONSO CERVERA HERNÁNDEZ
MAT. PROF 70202-410997 TLM
CEL 3107565157

CONTRATO:
3943 DE 2022

FECHA:
DICIEMBRE DE 2022

OBJETO DE CONSULTORIA:
ESTUDIOS Y DISEÑOS PARA DAR SOLUCIÓN TÉCNICA AL PUENTE VEHICULAR QUE COMUNICA LA VEREDA LA ESPERANZA Y CARRIZALES DEL CORREGIMIENTO 13 SALADO, DEL MUNICIPIO DE IBAGUÉ

VERSION	FECHA	MODIFICACION
1	DIC-2022	NO APLICA

CONTIENE:
PLANTA GENERAL, PERFIL LONGITUDINAL Y SECCIÓN TRANSVERSAL PUENTE

ARCHIVO:
SD4A-E-PTE LA ESPERANZA.dwg

ESCALA:
INDICADA

PLANO: 02
DE: 04