

VÍA PÚBLICA CALLE 4

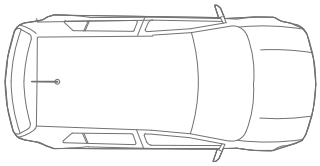

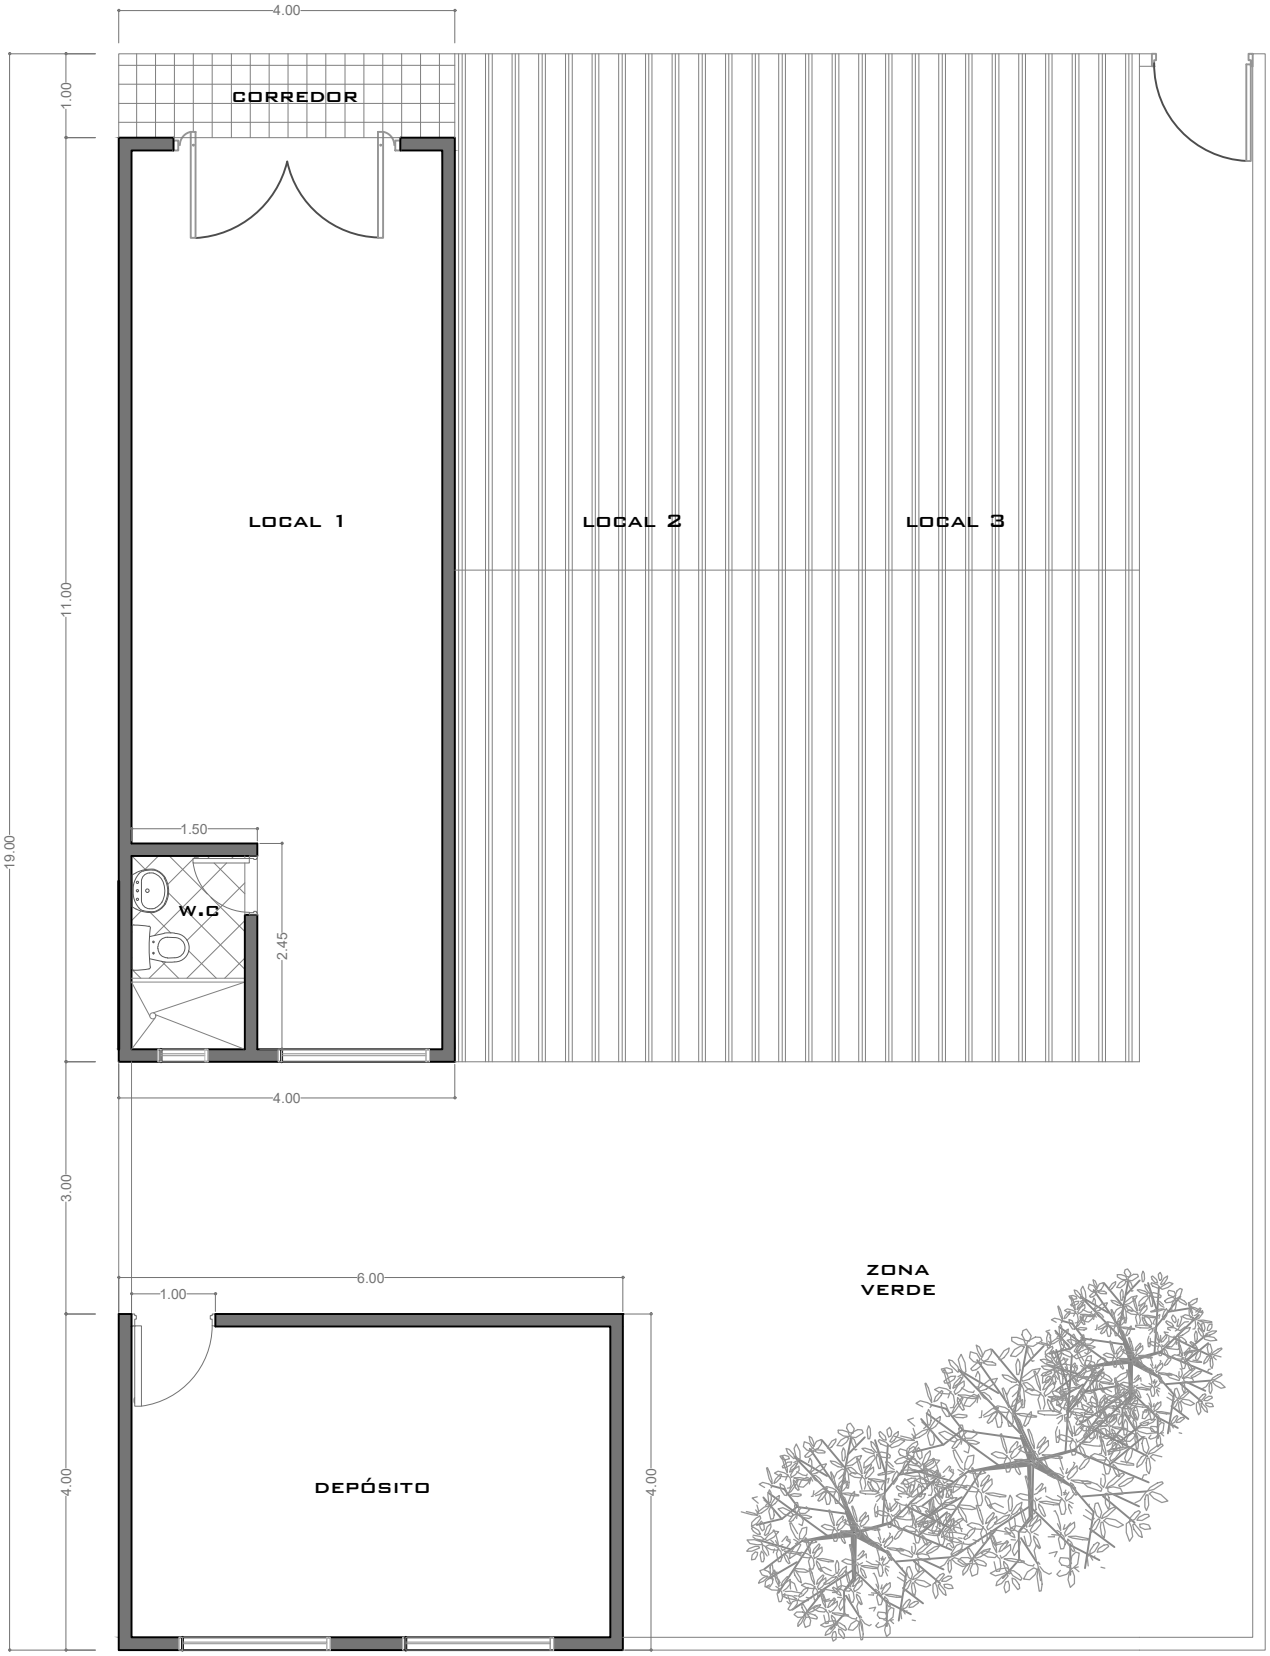


PLANTA ARQUITECTÓNICA
ESC. 1:100

**MUNICIPIO DE SANTA ROSALIA**

**NOMBRE DEL PROYETO:**
**LOCAL 1**

**DIRECCION DEL PREDIO:**
**BARRIO EL CENTRO**

**PROPIETARIOS:**
**JOSE ABEL BENITO RODRIGUEZ**
**C.C. 3.075.798 PALMA - CUNDINAMARCA**

**ARQUITECTO:**
**ALEJANDRA LONDOÑO C.**
**CC. 1.094.940.457 de Armenia**

**CONTIENE:**
PLANO ARQUITECTÓNICO LOCAL 1
ESC. 1:100

**FECHA:**
**NOVIEMBRE DE 2022**

**PLANO:** **ARQ.**

| 1 | 1 |
|---|---|