

1-A

Es 1 Columna

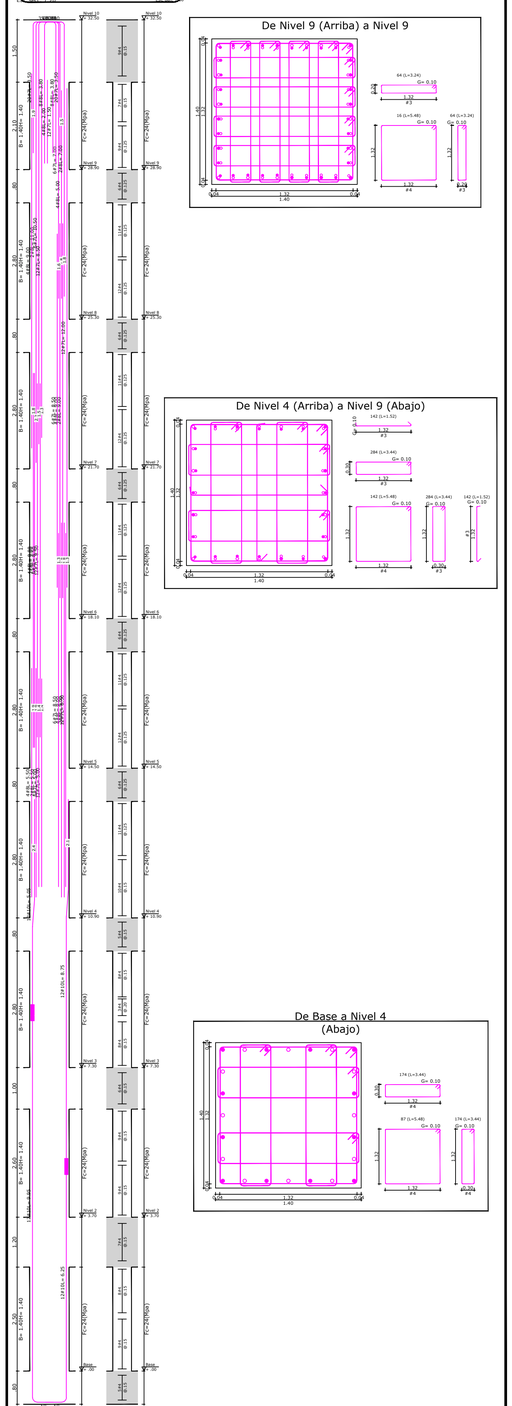


1-B

Es 1 Columna

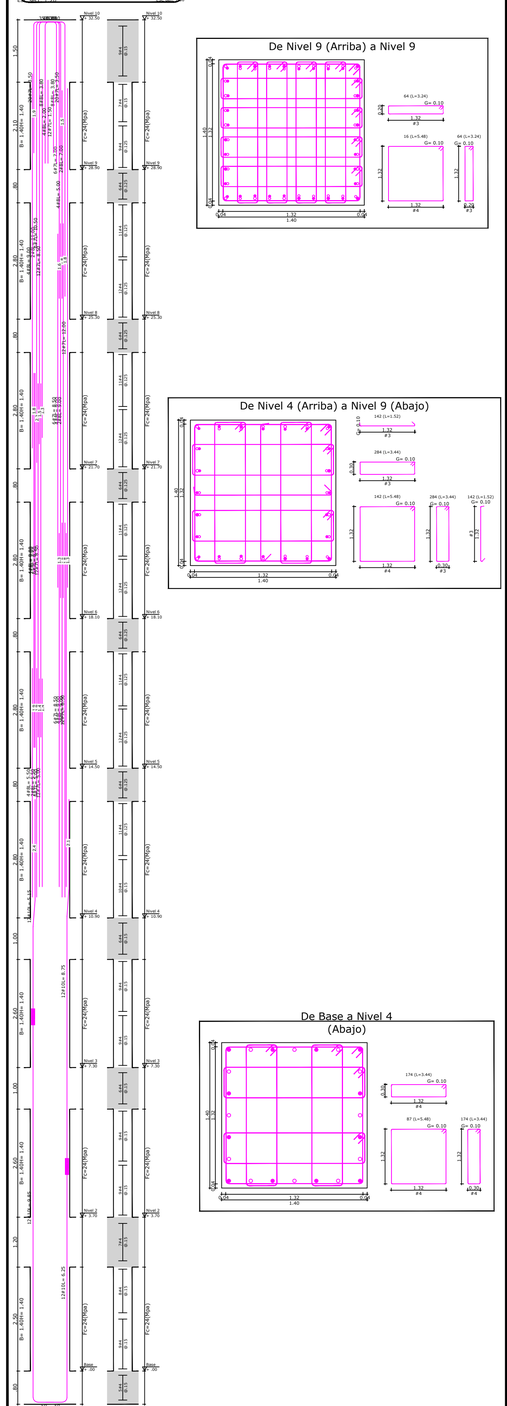

1-C

Es 1 Columna

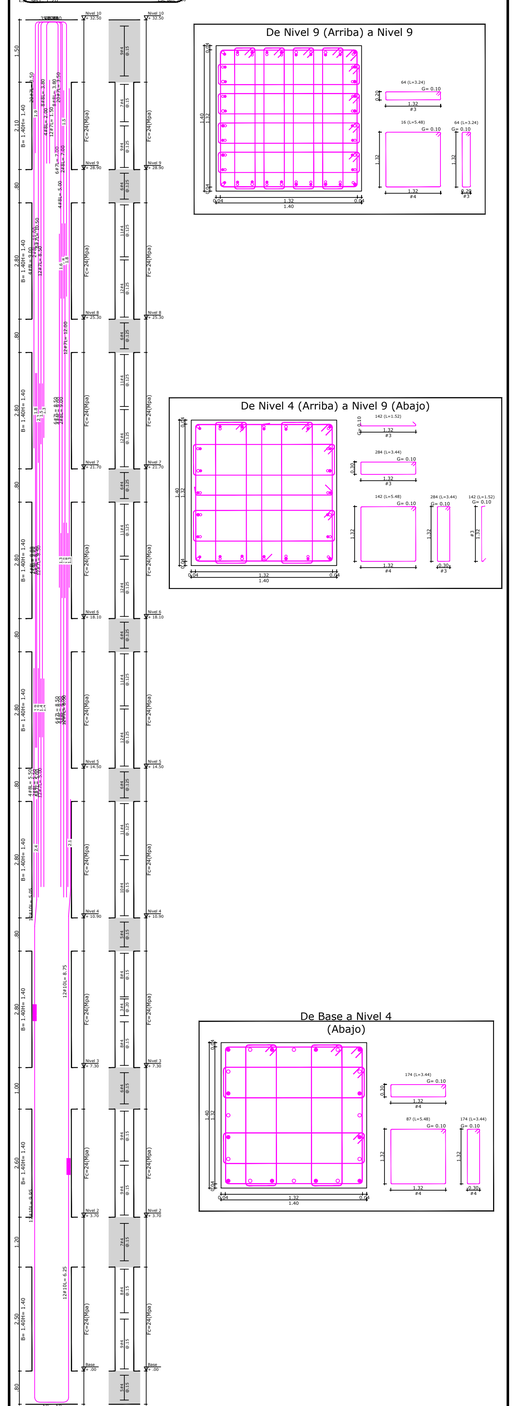

ESPECIFICACIONES GENERALES

Consideración de viento:
- Combinaciones de carga de:
  - B.2.3. Para región 3.
  - B.2.4. Para región 2.
- Velocidad del viento: V= 46 m/s (160 km/h)
- Factor de importancia = IV
- Categoría de exposición = B.
- Factor topográfico, Kzt = 1.0.
- Región no propensa a huracanes.

Consideraciones Sísmicas

Códigos empleados: NSR-10 - ACI-350-06

Amenaza sísmica: BAJA

Requisitos de diseño: DMI

Grupo de Uso: IV

Aa = 0.10, Av = 0.10 y Fa = 1.6, Fv = 2.4

Perfil de Suelo: D

Coeficiente de importancia: 1.50

Qad (suelo) 21.30 Ton/m2

Df (Desplante) 1.00 mt (Reemplazo de material previo, ver estudio de suelos)

MATERIALES

ACERO ESTRUCTURAL:

Acero perfiles de alma llena: ASTM A36 o superior.

Acero tubería estructural: ASTM A-500 GrB o superior.

Acero de lámina delgada: Grado: 50

Designación: Acero estructural.

Especificación: ASTM A1011 (Negro o Pintado)

ASTM A653 (Galvanizado)

CONCRETO (f'c) 28 Mpa Cimentacion

CONCRETO (f'c) 28 Mpa Vigas y Losas

CONCRETO (f'c) 28 Mpa Columnas

ACERO DE REFUERZO (fy)

	kgf/cm2	MPa
> = # 3	4200	420
< # 3	2800	280

- Recubrimientos: 50 mm como mínimo para todos los elementos.
- Verificar medidas previo a la construcción.
- Este plano no es válido sin la firma del ingeniero calculista.

Aguas de Malambo

TECNOSOFT
Soluciones Integrales en Ingeniería

	NOMBRE	FIRMA
DISEÑO EST.:	CRISTIAN–DRIAZA MATRICULA–13202096023–BLV	
DIBUJÓ:	LUZ–ELENA–TORRES	
REVISÓ:	JESUS–MARIN–SILVA MATRICULA–0820257137–ATL	
APROBO:	ING. FERNANO ARTURO MENDOZA MATRICULA # 08202–58325 ATLCO.	

Proyecto:

CONSTRUCCIÓN DEL TANQUE ELEVADO DE 1.000 M3 Y ESTACIÓN DE BOMBEO PLANTA CONCORDE Y TANQUE SEMI-ENTERRADO 2.000 M3 Y ESTACIÓN DE BOMBEO TANQUE CONCORDE MUNICIPIO DE MALAMBO ATLÁNTICO

Contiene:

DESPIECE COLUMNAS ESTRUCTURALES TANQUE ELEVADO 1.000 m3

NO	FECHA	DESCRIPCIÓN	APROBÓ
NO.3			
NO.2			
NO1	03–2022	REVISION–SOCIEDAD–DEL–ATLANTICO	A.DE–MALAMBO

ACTUALIZACIONES

LIBRETA DE PLANIMETRÍA:

LIBRETA DE NIVELACIÓN:

LIBRETA DE INVESTIGACIÓN DE REDES:

PLANCHA BASE GEOGRÁFICA No:

CIRCUITO: CONCORDE

ZONA DE REGULACIÓN:

CUENCA SANITARIA:

ESCALA: S/E

FECHA: MARZO–2022

PROYECTO:

PLANO: 24

DE: 25

ARCHIVO: 2021–4510–167–ET–R1

REV NO