

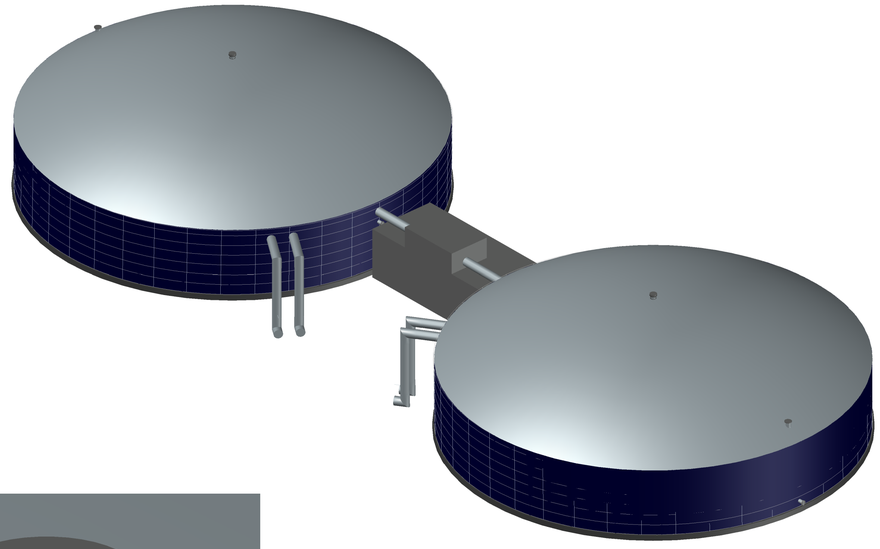



VISTA CONJUNTO TANQUES

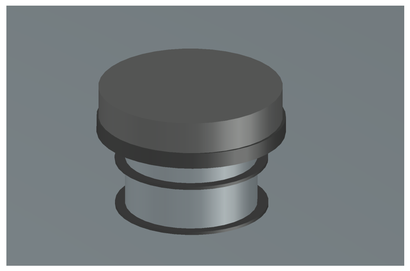

VENTEO DN 400

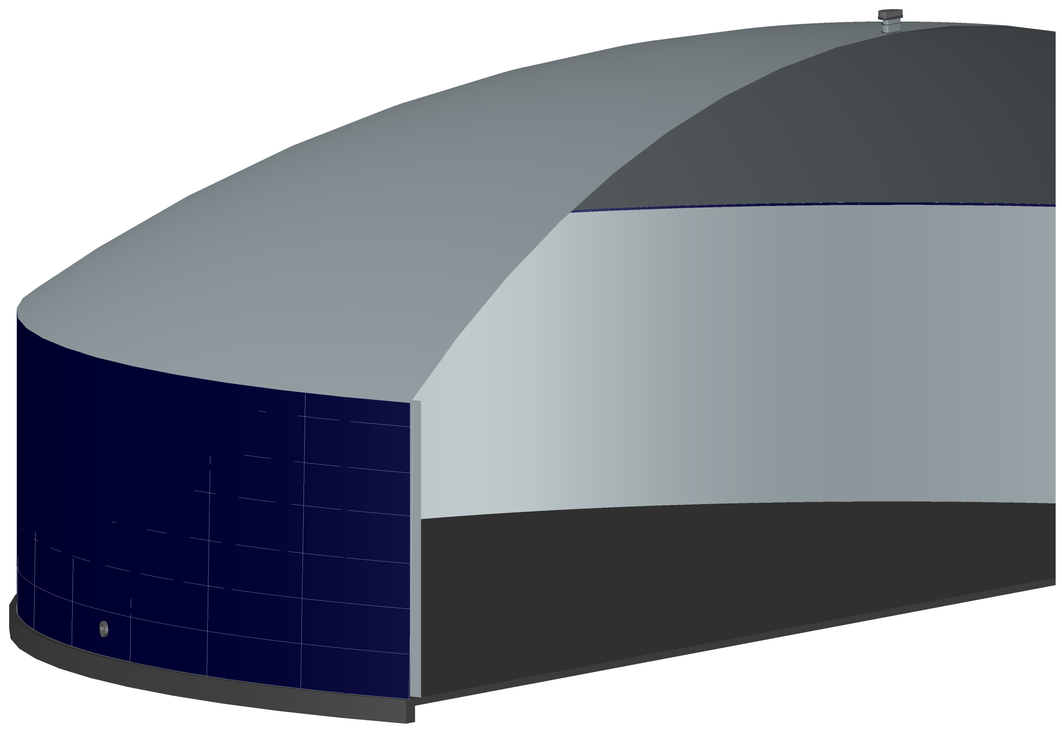

VISTA INTERIOR TANQUE

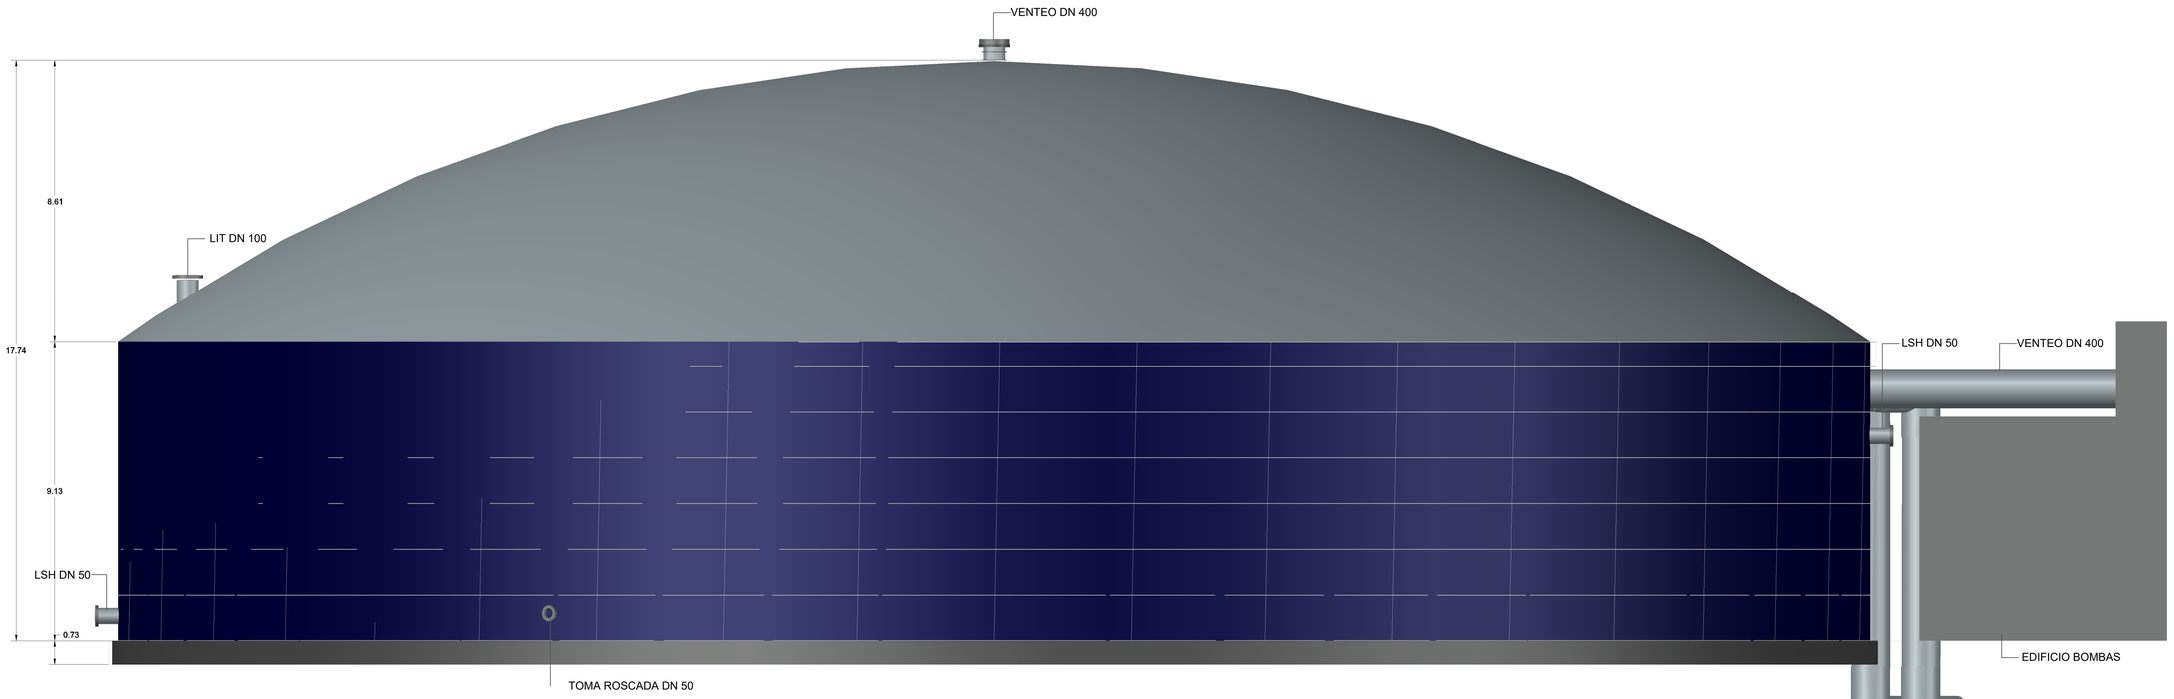

VISTA EXTERIOR TANQUE

Aguas de Malambo

TECNOSOFT
Soluciones Integrales en Ingeniería

	NOMBRE	FIRMA
DIBUJÓ:	LUZ–ELENA–TORRES	
REVISÓ:	JESUS–MARIN–SILVA MATRICULA–0820257137–ATL	
APROBO:	FERNANO–ARTURO–MENDOZA MATRICULA–0820258325–ATL	

Proyecto:

CONSTRUCCIÓN DEL TANQUE ELEVADO DE 1.000 M3 Y ESTACIÓN DE BOMBEO PLANTA CONCORDE Y TANQUE SEMI-ENTERRADO 2.000 M3 Y ESTACIÓN DE BOMBEO TANQUE CONCORDE MUNICIPIO DE MALAMBO ATLÁNTICO

Contiene:

ESQUEMA TANQUE VIDRIO FUSIONADO AL ACERO (Suministrado por el Proveedor - Aquastore)

NO	FECHA	DESCRIPCIÓN	APROBÓ
NO3			
NO2			
NO1	MARZO–2022	CAMBIO EN LAS ESPECIFICACIONES DEL CASO DEL TANQUE POR SOLICITUD DE LA EPA	AGUAS DE MALAMBO

ACTUALIZACIONES

LIBRETA DE PLANIMETRÍA:
LIBRETA DE NIVELACIÓN:
LIBRETA DE INVESTIGACIÓN DE REDES:
PLANCHA BASE GEOGRÁFICA No:
CIRCUITO: CONCORDE
ZONA DE REGULACIÓN:
CUENCA SANITARIA:

ESCALA: S/E
FECHA: MARZO–2022
PROYECTO:
PLANO: 1
DE: 1
ARCHIVO: 2021–4512–167–HD–R1
REV NO