
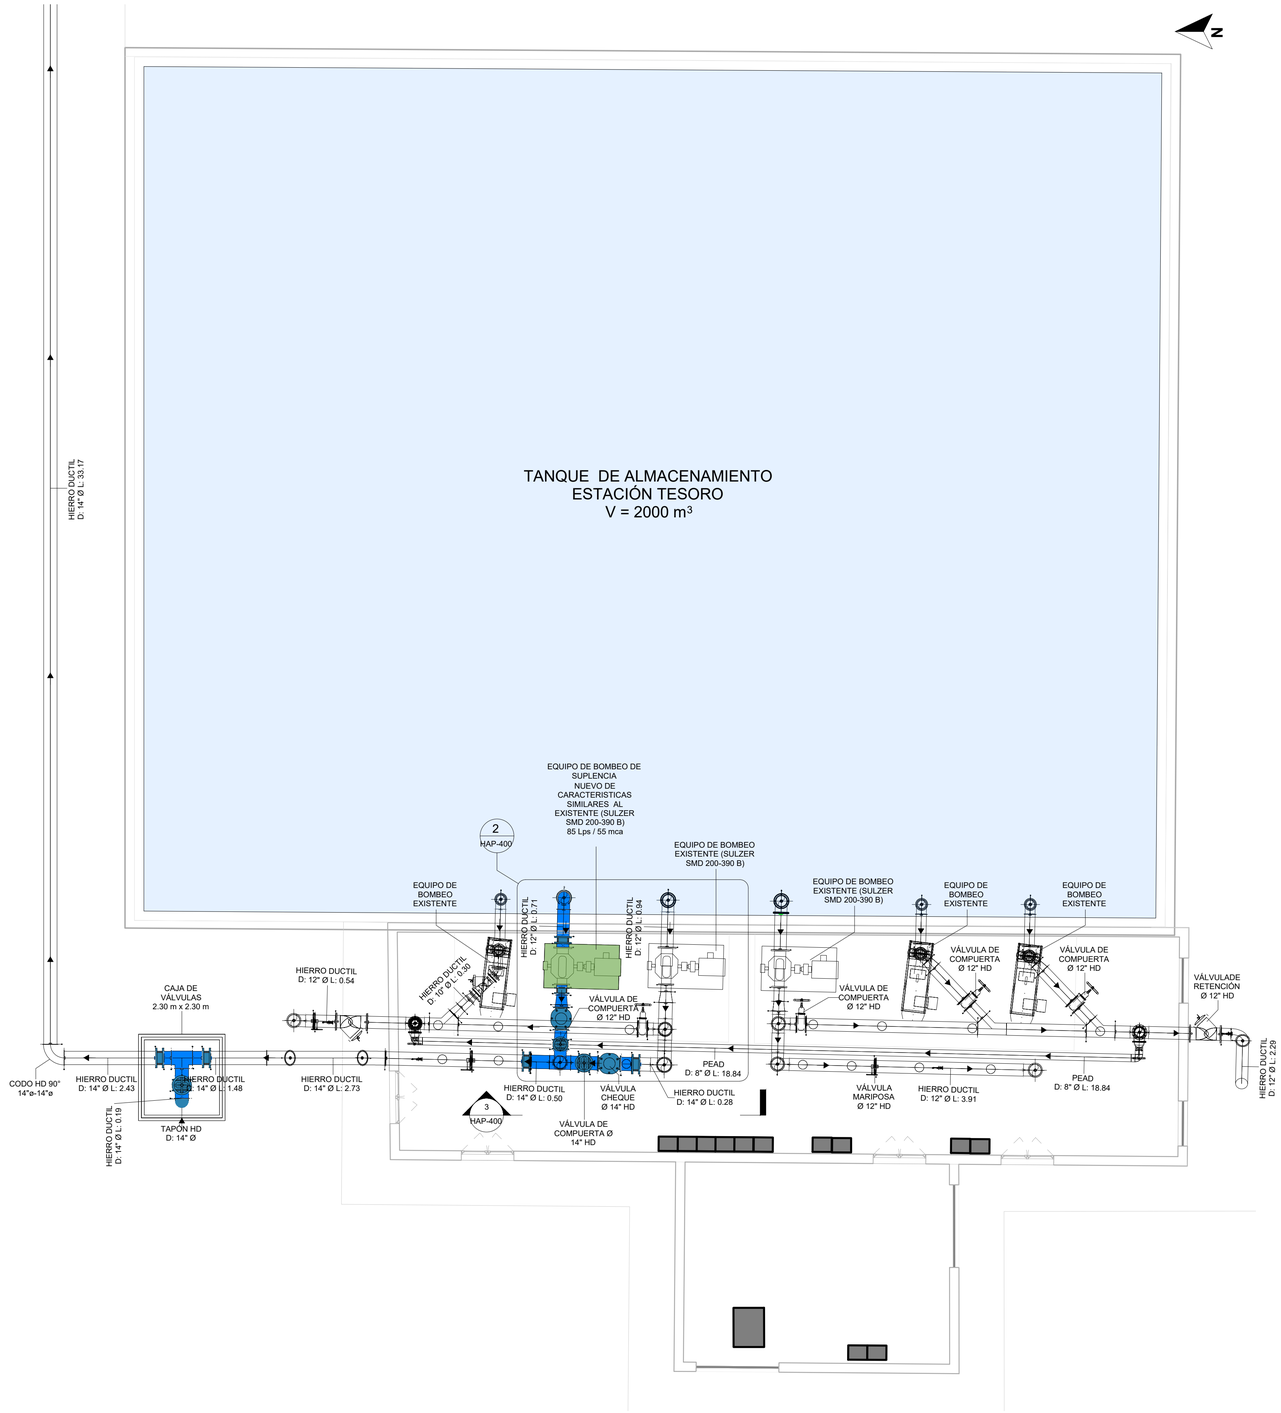



1 CUARTO DE BOMBAS Y TANQUE

ESCALA: 1 : 75

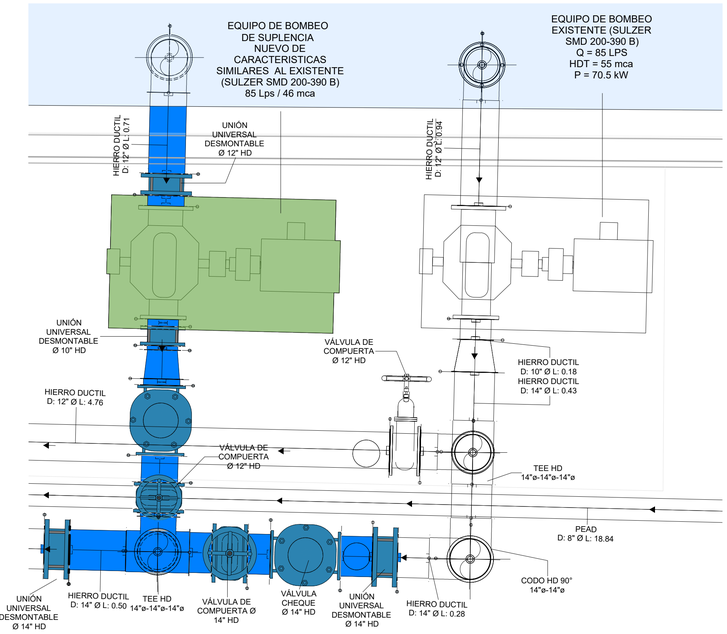

2 CUARTO DE BOMBAS Y TANQUE - VISTA AMPLIADA


ESCALA: 1 : 25

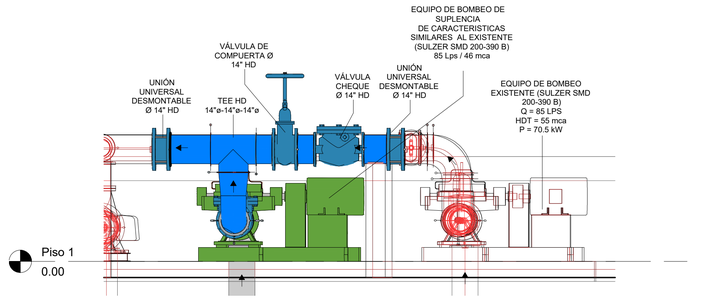

3 SECCIÓN NUEVO EQUIPO DE BOMBEO

ESCALA: 1 : 35

Nº curva	Curva característica de la bomba				SULZER	
Curva de referencia SMD 200-390 B	SMD 200-390 B					
					Boca impulsión DN200	Frecuencia 60 Hz
Densidad 998.2 kg/m³	Viscosidad 1 mm²/s	Normas de referencia No se ha definido ninguna norma de			Velocidad nominal 1512 1/min	Fecha 19.08.2021
Caudal 85 l/s	Altura 55 m	Pot. en el eje P2 70.5 kW	Potencia P1	Pot. abs. ejeP2	Rendimiento hidr. 65.1 %	NPSH

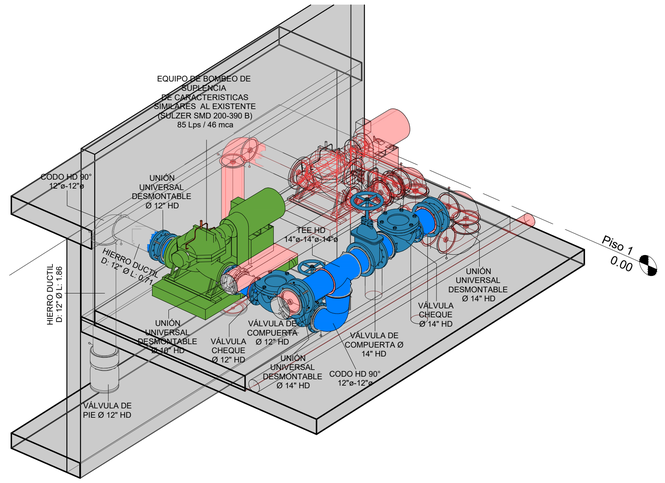

4 DESPIECE EQUIPO SUPLENCIA 1

ESCALA:

CONVENCIONES

- REDES EXISTENTES
- OBRAS PROYECTADAS
- REDES NUEVAS
- LINEA DE PROPIEDAD
- SENTIDO DEL FLUJO

Aguas de Malambo

TECNOSOFT Soluciones Integrales en Ingeniería

	NOMBRE	FIRMA
DISEÑO HIDRAULICO:	ING. GABRIEL OYAGA MATRICULA # 08202-79829 ATLCO.	
DIBUJO:	LUZ ELENA TORRES DELINEANTE DE ARQ	
REVISÓ:	ING. JESUS MARIN SILVA MATRICULA # 08202-257137 ATLCO.	
APROBO:	ING. FERNANO ARTURO MENDOZA MATRICULA # 08202-58325 ATLCO.	

Proyecto:

CONSTRUCCIÓN DEL TANQUE ELEVADO DE 1.000 M3 Y ESTACIÓN DE BOMBEO PLANTA CONCORDE Y TANQUE SEMI-ENTERRADO 2.000 M3 Y ESTACIÓN DE BOMBEO TANQUE CONCORDE MUNICIPIO DE MALAMBO ATLÁNTICO

Contiene:

PLANTA AMPLIADA CUARTO DE BOMBAS Y TANQUE

NO.	FECHA	DESCRIPCIÓN	APROBO
ACTUALIZACIONES			

LIBRETA DE PLANIMETRIA:
LIBRETA DE NIVELACION:
LIBRETA DE INVESTIGACION DE REDES:
PLANCHA BASE GEOGRÁFICA No:
CIRCUITO: CONCORDE
ZONA DE REGULACIÓN:
CUENCA SANITARIA:

ESCALA: Como se indica
FECHA: FEB / 2022
PROYECTO:
PLANO: HAP-400
ARCHIVO: 2021-4559-HD-167-R0