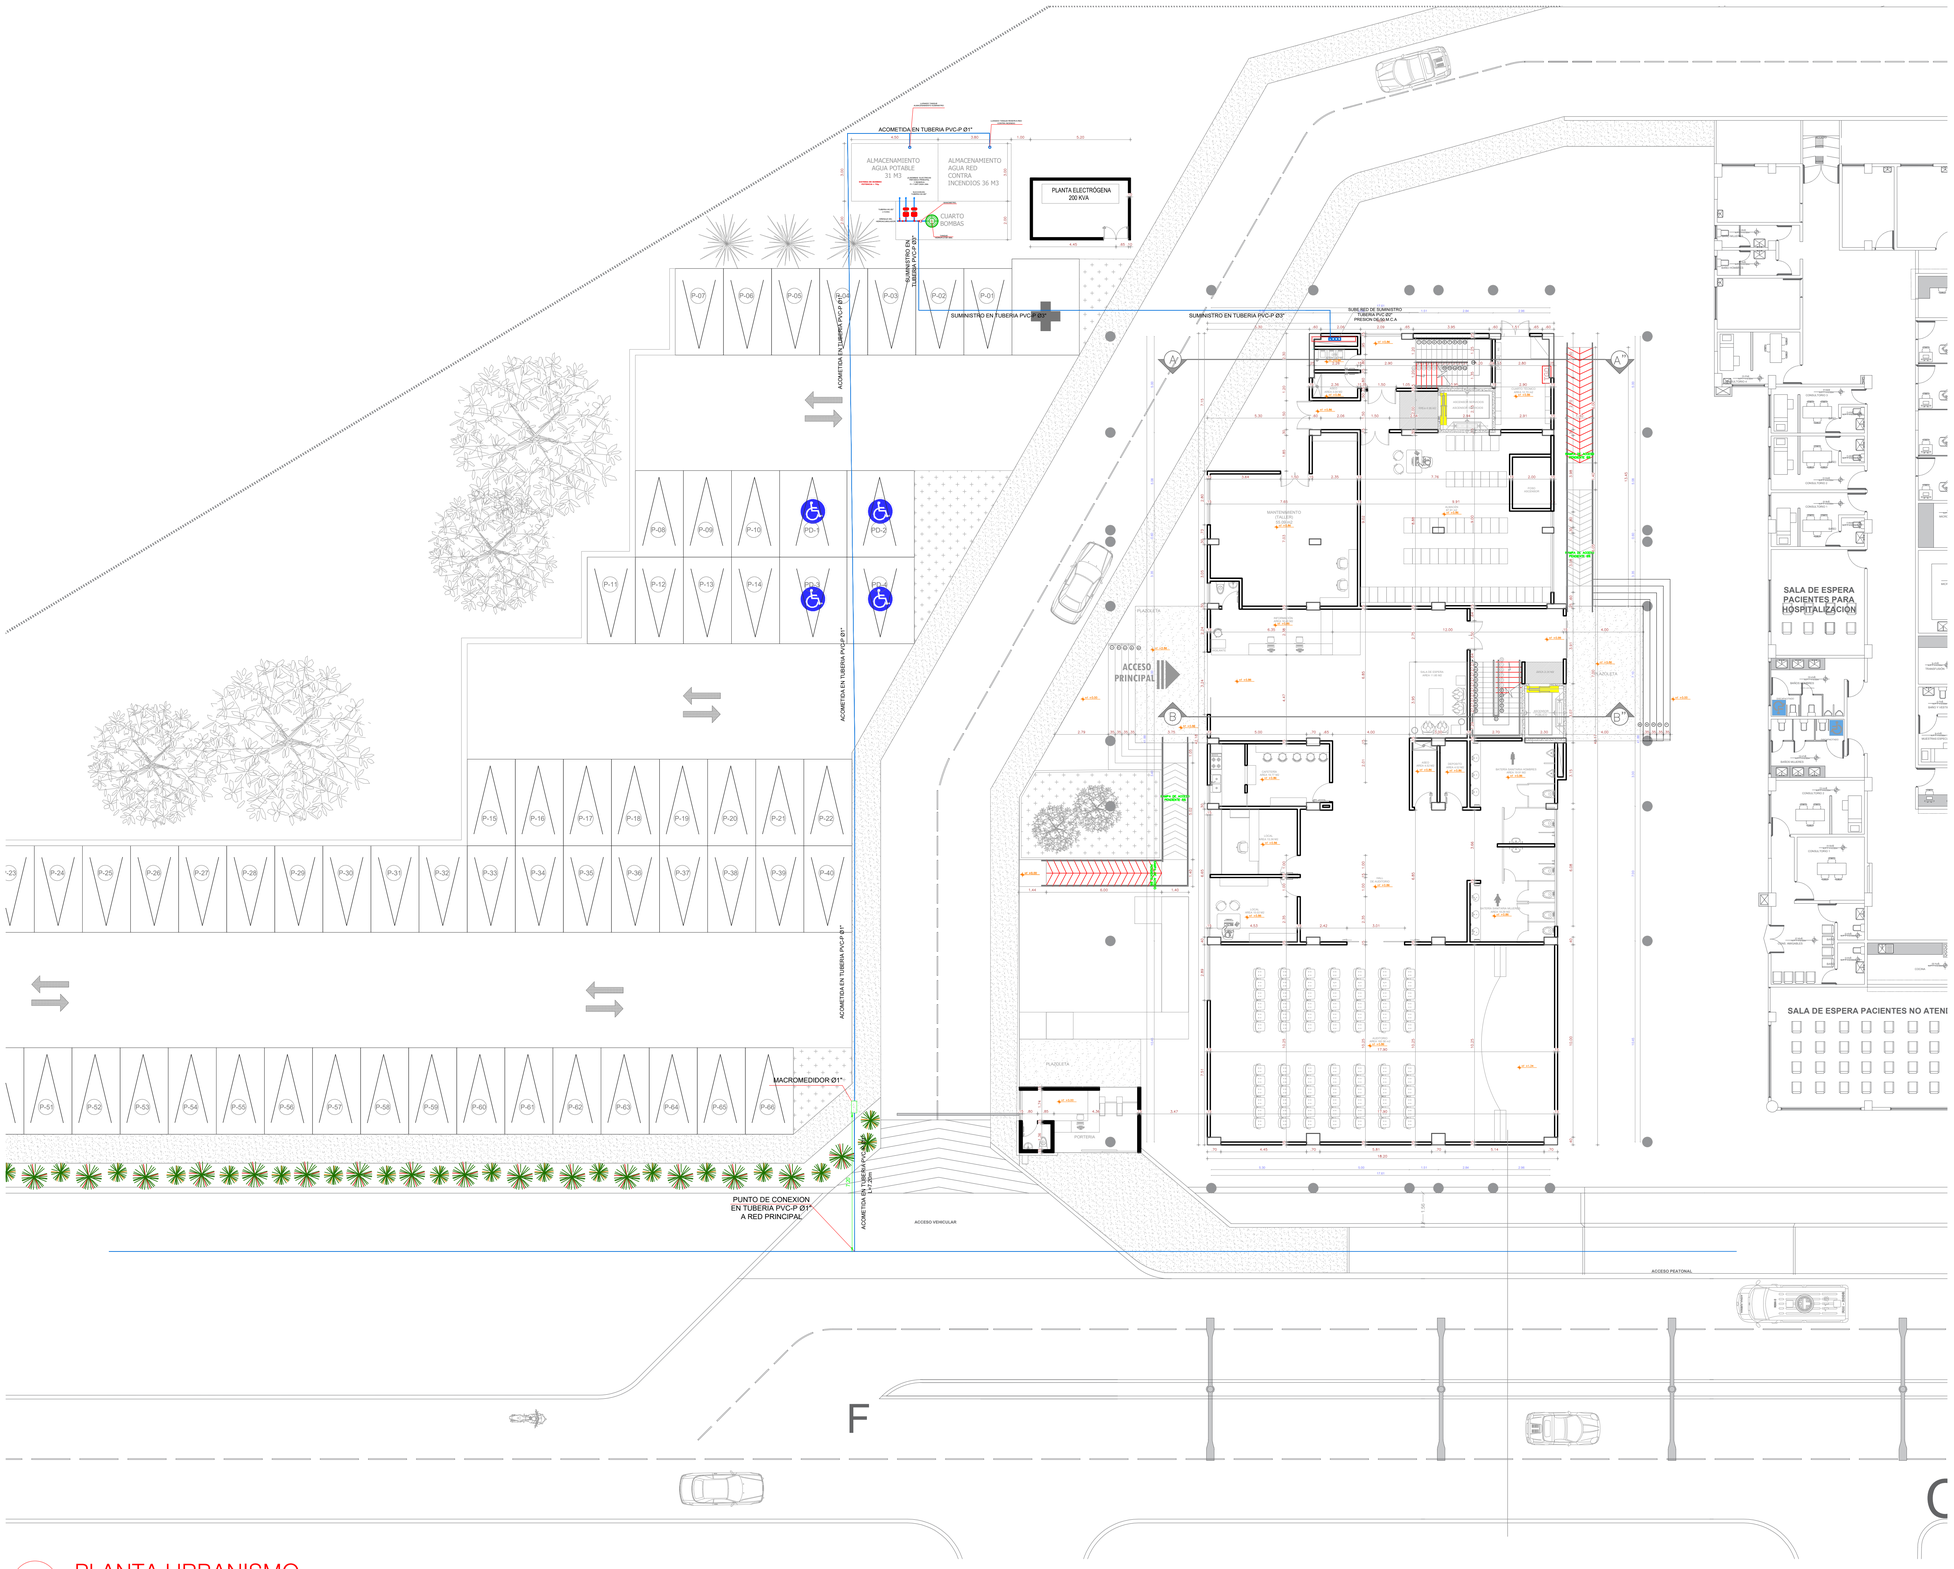


P1 PLANTA URBANISMO

ESCALA 1:75

0 1 2

CONSTRUCCIÓN TORRE HOSPITALARIA Y DE APOYO SEDE SAN ANTONIO DE LA ESE SANTIAGO DE TUNJA BOYACA

L & F INGENIERIA SAS

NIT: 90523441-1

INGENIERO:
LEONARDO NIÑO HERNANDEZ
CEL 3114664208 - 3122560865

LEONARDO NIÑO H.
Ingeniero Universidad de Boyacá
Mat. Prof. 15237165142 BYC
Calle 54 - Nº 8A -24 / Tunja - Boyacá
leo_nio84@hotmail.com
3114664208 - Telefax (0+8) 7431343

EMPRESA SOCIAL DEL ESTADO SANTIAGO DE TUNJA

NIT: 820003850-2

ELABORO:

LEONARDO NIÑO
INGENIERO SANITARIO.
Matrícula Profesional: 15237165142 BYC

REVISO:

ANYI NIÑO CASTELLANOS
INGENIERA
M.P. 15202-393212 BYC

PROYECTO
CONSTRUCCIÓN TORRE HOSPITALARIA Y DE APOYO SEDE SAN ANTONIO DE LA ESE SANTIAGO DE TUNJA BOYACA

DIRECCIÓN:
CALLE 8 N. 2A-47 BARRIO SAN ANTONIO A.A.A.


APROBO:


WILSON FERNANDO RODRIGUEZ HUERTAS
GERENTE
E.S.E. SANTIAGO DE TUNJA

CONTIENE
PLANTA URBANISMO HIDRÁULICA

ESCALA INDICADA	**FECHA** 22 . 01 . 21
ARCHIVO AUDITORIO-RCI.DWG	**FECHA COPIA** 22 . 01 . 21
DIBUJÓ	**ELABORACIÓN** Autocad 2009

REVISION	PLANO No.	PLANCHA No.
	HS-001	01 DE 8

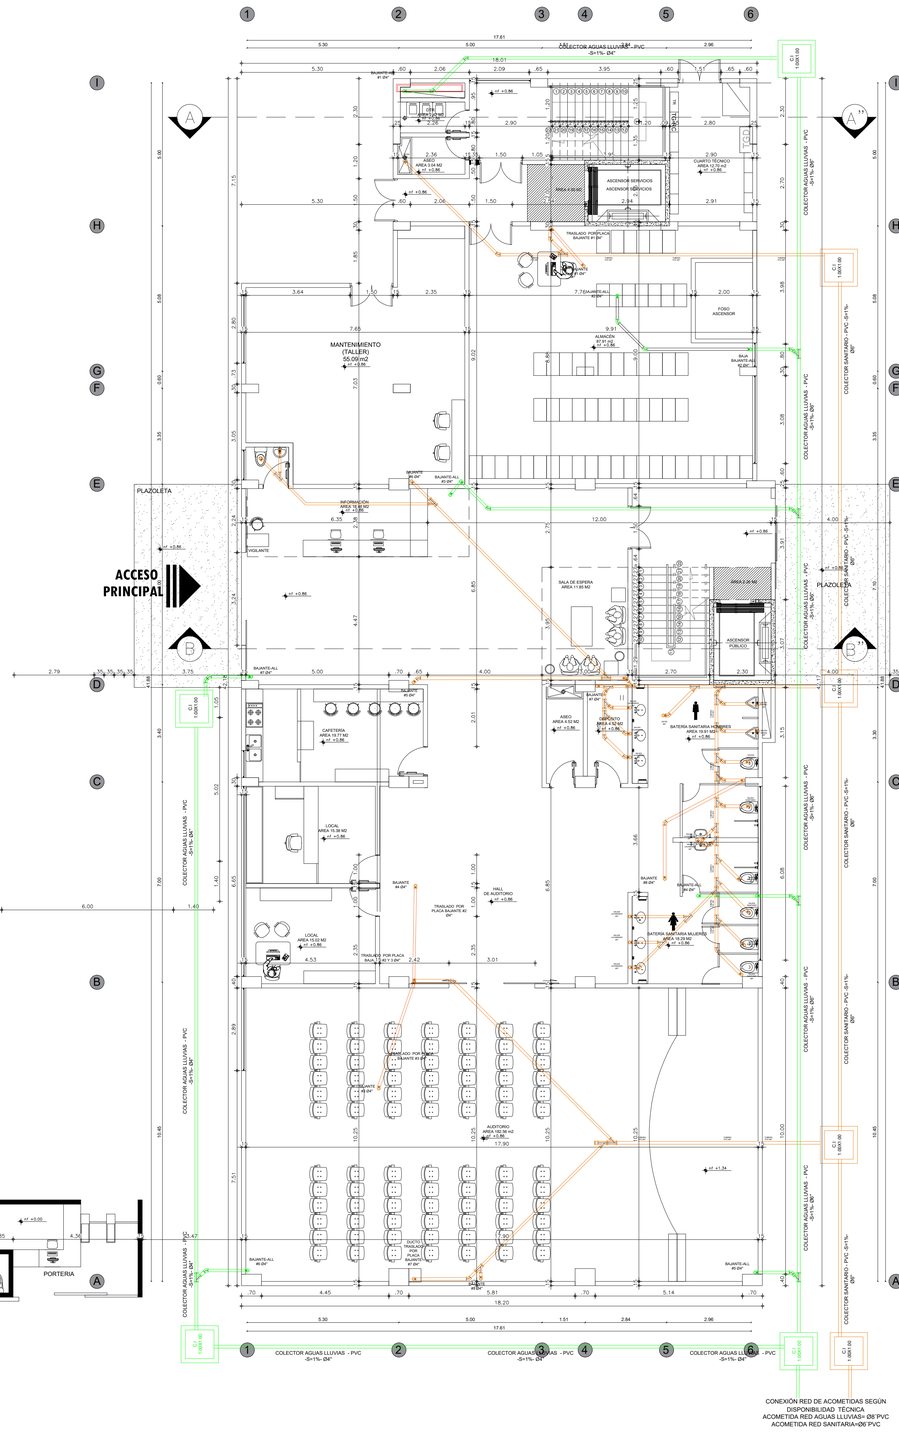

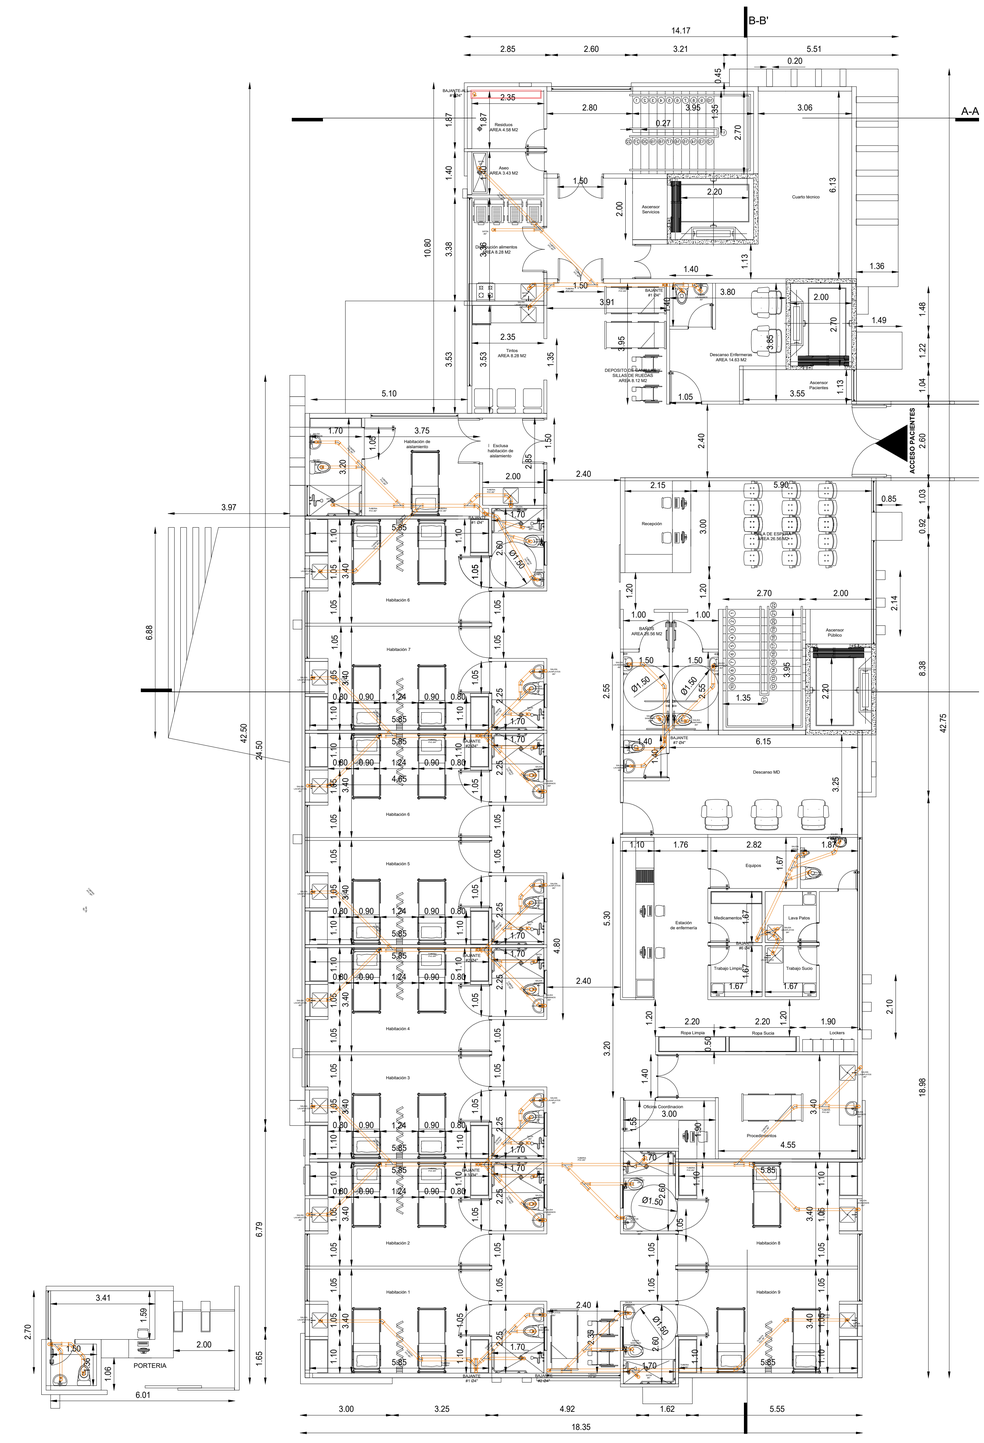

E.S.E. SANTIAGO DE TUNJA
PLANTA SÓTANO
NIVEL +0.00

P1 PLANTA PRIMER PISO
ESCALA 1:75

P1 PLANTA SEGUNDO PISO
ESCALA 1:75

CONSTRUCCIÓN TORRE HOSPITALARIA Y DE APOYO SEDE SAN ANTONIO DE LA ESE SANTIAGO DE TUNJA BOYACA

L & F INGENIERIA SAS
NIT. 901323441-1
INGENIERO:
LEONARDO NIÑO HERNANDEZ
CEL 3114664208 - 3122560865

LEONARDO NIÑO H.
Ingeniero Universidad de Boyacá
Mat. Prof. 15237165142 BYC
Calle 54 - Nº 8A -24 / Tunja - Boyacá
leo_nio84@hotmail.com
3114664208 - Telefax (0+8) 7431343

EMPRESA SOCIAL DEL ESTADO SANTIAGO DE TUNJA

NIT: 820003850-2

ELABORO:
LEONARDO NIÑO
INGENIERO SANITARIO.
Matrícula Profesional: 15237165142 BYC

REVISO:
ANYI NIÑO CASTELLANOS
INGENIERA
M.P. 15202-393212 BYC

PROYECTO
CONSTRUCCIÓN TORRE HOSPITALARIA Y DE APOYO SEDE SAN ANTONIO DE LA ESE SANTIAGO DE TUNJA BOYACA

DIRECCIÓN:
CALLE 8 N. 2A-47 BARRIO SAN ANTONIO A.A.A.

APROBO:
WILSON FERNANDO RODRIGUEZ HUERTAS
GERENTE
E.S.E. SANTIAGO DE TUNJA


CONTIENE
PLANTA SANITARIA

ESCALA INDICADA	**FECHA** 22 . 01 . 21
ARCHIVO AUDITORIO-RCI.DWG	**FECHA COPIA** 22 . 01 . 21
DIBUJÓ	**ELABORACIÓN** Autocad 2009

REVISION	PLANO No.	PLANCHA No.
	HS-002	02 DE 8



P2 PLANTA TERCER PISO
ESCALA 1:75

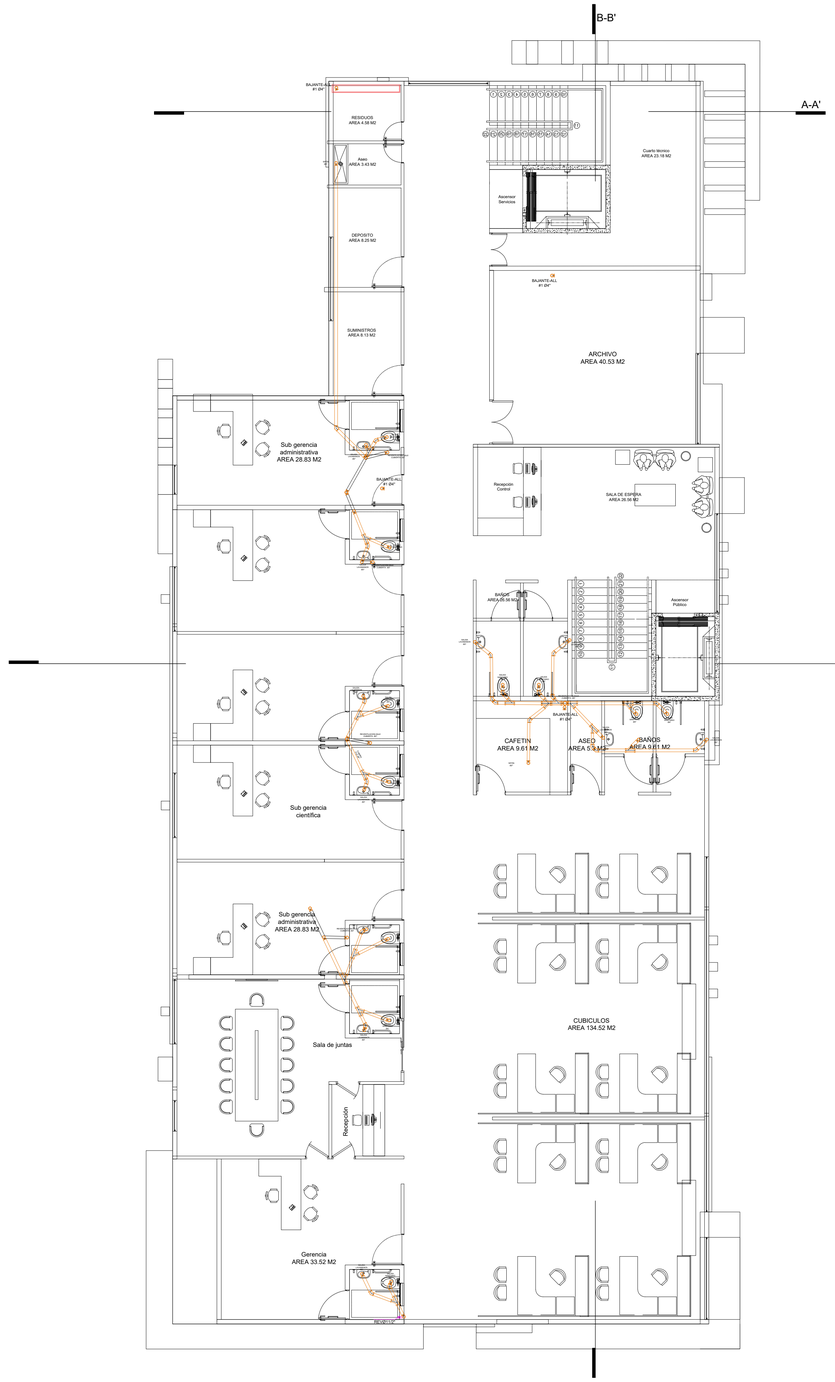

P2 PLANTA CUARTO PISO
ESCALA 1:75

CONSTRUCCIÓN TORRE HOSPITALARIA Y DE APOYO SEDE SAN ANTONIO DE LA ESE SANTIAGO DE TUNJA BOYACA

NIT: 90153441-1
L & F INGENIERIA SAS
INGENIERO:
LEONARDO NIÑO HERNANDEZ
CEL 3114664208 - 3112560865

LEONARDO NIÑO H.
Ingeniero Universidad de Boyacá
Mat. Prof. 15237165142 BYC
Calle 54 - Nº 8A -24 / Tunja - Boyacá
leo_nio84@hotmail.com
3114664208 - Telefax (0+8) 7431343

EMPRESA SOCIAL DEL ESTADO SANTIAGO DE TUNJA

NIT: 820003850-2

ELABORO:
LEONARDO NIÑO
INGENIERO SANITARIO.
Matricula Profesional: 15237165142 BYC

REVISO:
ANYI NIÑO CASTELLANOS
INGENIERA
M.P. 15202-393212 BYC

PROYECTO
CONSTRUCCIÓN TORRE HOSPITALARIA Y DE APOYO SEDE SAN ANTONIO DE LA ESE SANTIAGO DE TUNJA BOYACA


DIRECCIÓN:
CALLE 8 N. 2A-47 BARRIO SAN ANTONIO A.A.A.

APROBO:
WILSON FERNANDO RODRIGUEZ HUERTAS
GERENTE
E.S.E. SANTIAGO DE TUNJA

CONTIENE
PLANTA SANITARIA

ESCALA INDICADA	**FECHA** 22 . 01 . 21
ARCHIVO AUDITORIO-RCI.DWG	**FECHA COPIA** 22 . 01 . 21
DIBUJÓ	**ELABORACIÓN** Autocad 2009

REVISION	PLANO No.	PLANCHA No.
	HS-003	03 DE 8

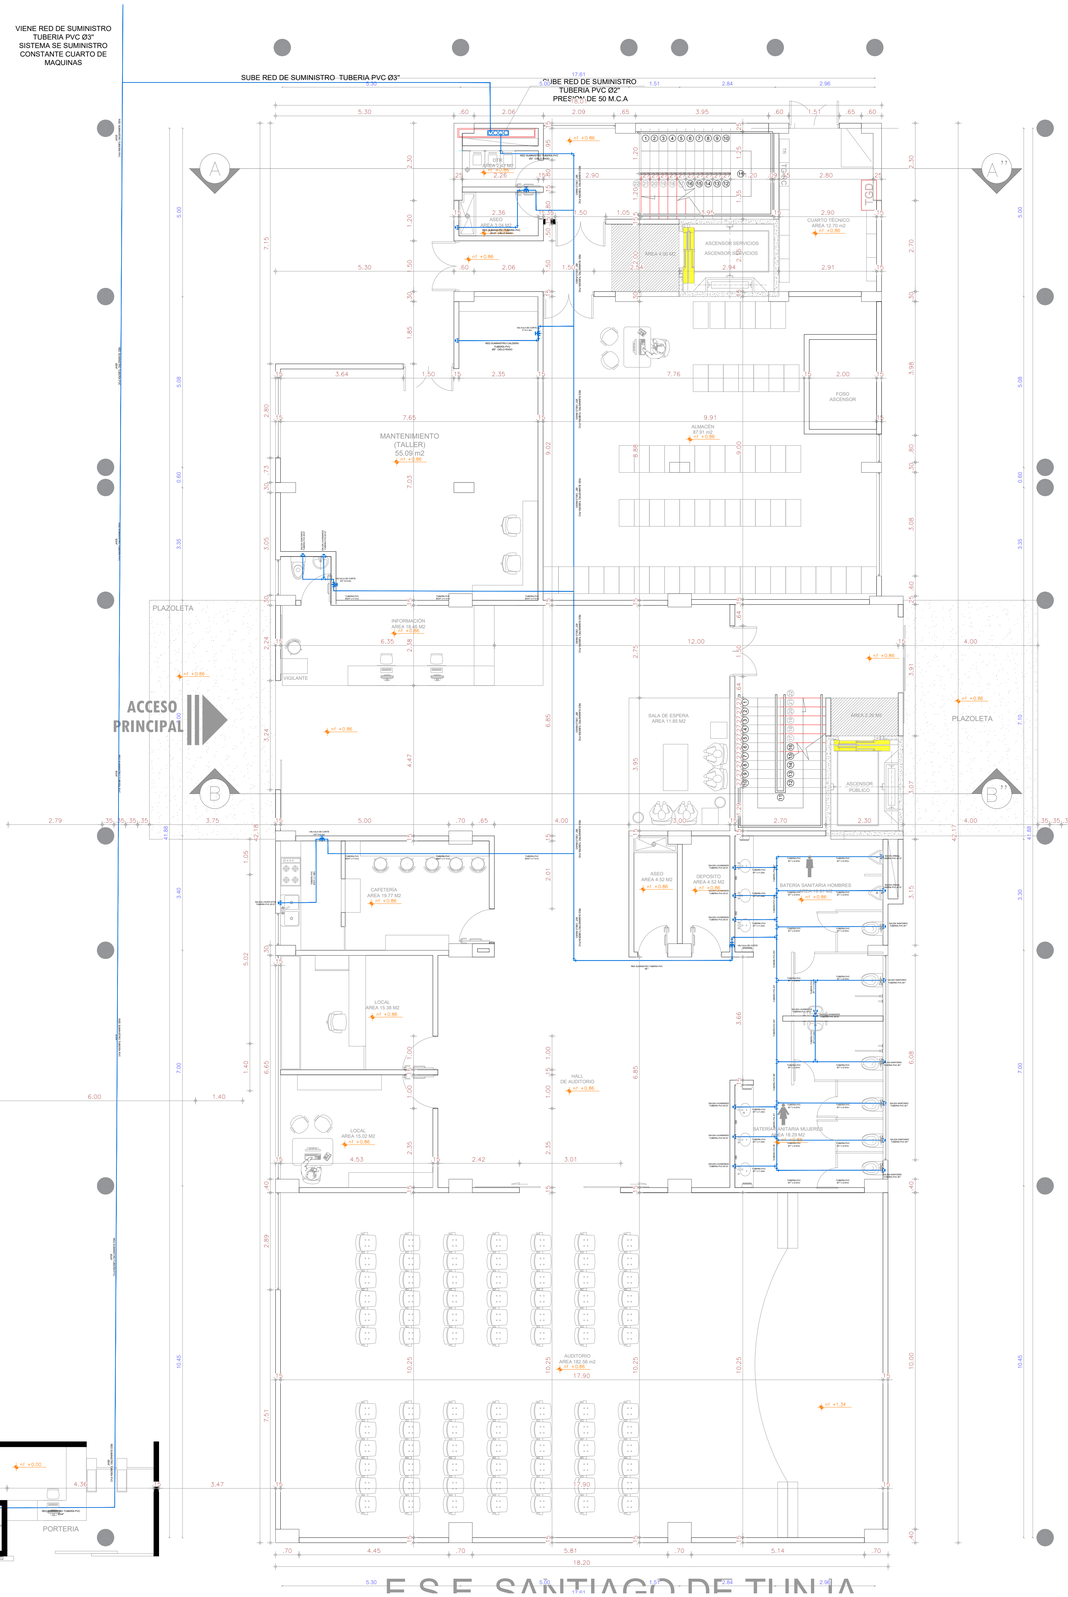


P3 PLANTA PRIMER PISO
ESCALA 1:75




P3 PLANTA SEGUNDO PISO
ESCALA 1:75

CONSTRUCCIÓN TORRE HOSPITALARIA Y DE APOYO SEDE SAN ANTONIO DE LA ESE SANTIAGO DE TUNJA BOYACA	
L & F INGENIERIA SAS NIT. 901323441-1 INGENIERO: LEONARDO NIÑO HERNANDEZ CEL 3114664208 - 3112560865	
LEONARDO NIÑO H. Ingeniero Universidad de Boyacá Mat. Prof. 15237165142 BYC Calle 54 - Nº 8A -24 / Tunja - Boyacá leo_nio84@hotmail.com 3114664208 - Telefax (0+8) 7431343	
EMPRESA SOCIAL DEL ESTADO SANTIAGO DE TUNJA NIT: 820003850-2	
ELABORO: LEONARDO NIÑO INGENIERO SANITARIO. Matrícula Profesional: 15237165142 BYC	
REVISO: ANYI NIÑO CASTELLANOS INGENIERA M.P. 15202-393212 BYC	
PROYECTO CONSTRUCCIÓN TORRE HOSPITALARIA Y DE APOYO SEDE SAN ANTONIO DE LA ESE SANTIAGO DE TUNJA BOYACA	
DIRECCIÓN: CALLE 8 N. 2A-47 BARRIO SAN ANTONIO A.A.A.	
APROBO: WILSON FERNANDO RODRIGUEZ HUERTAS GERENTE E.S.E. SANTIAGO DE TUNJA	
CONTIENE PLANTA HIDRAULICA AF	
ESCALA INDICADA	**FECHA** 22 . 01 . 21
ARCHIVO AUDITORIO-RCI.DWG	**FECHA COPIA** 22 . 01 . 21
DIBUJÓ	**ELABORACIÓN** Autocad 2009
REVISION	PLANO No. HS-004 — PLANCHA No. 04 DE 8

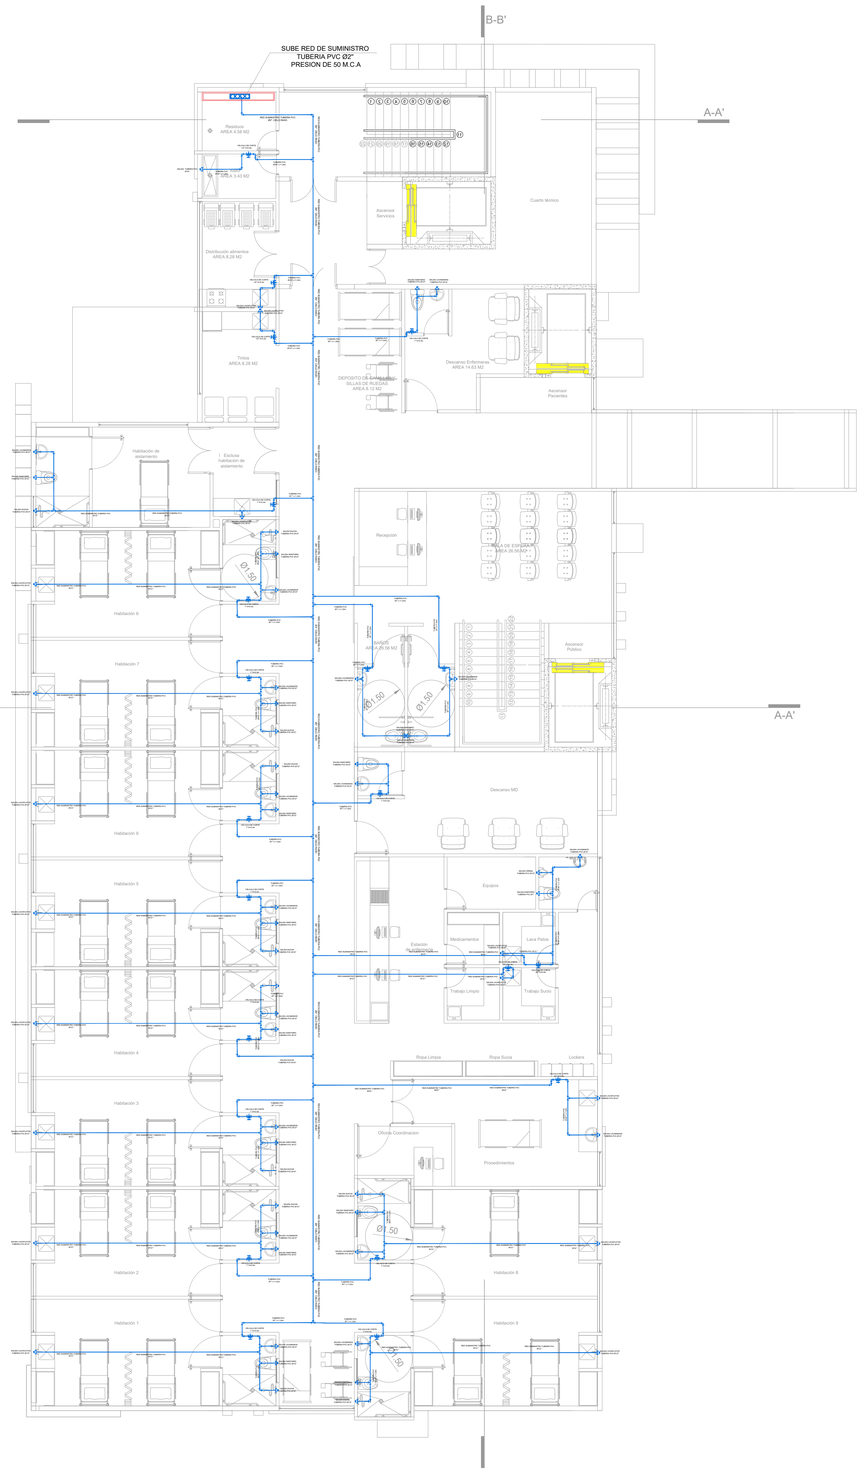

P4 PLANTA TERCER PISO
ESCALA 1:75

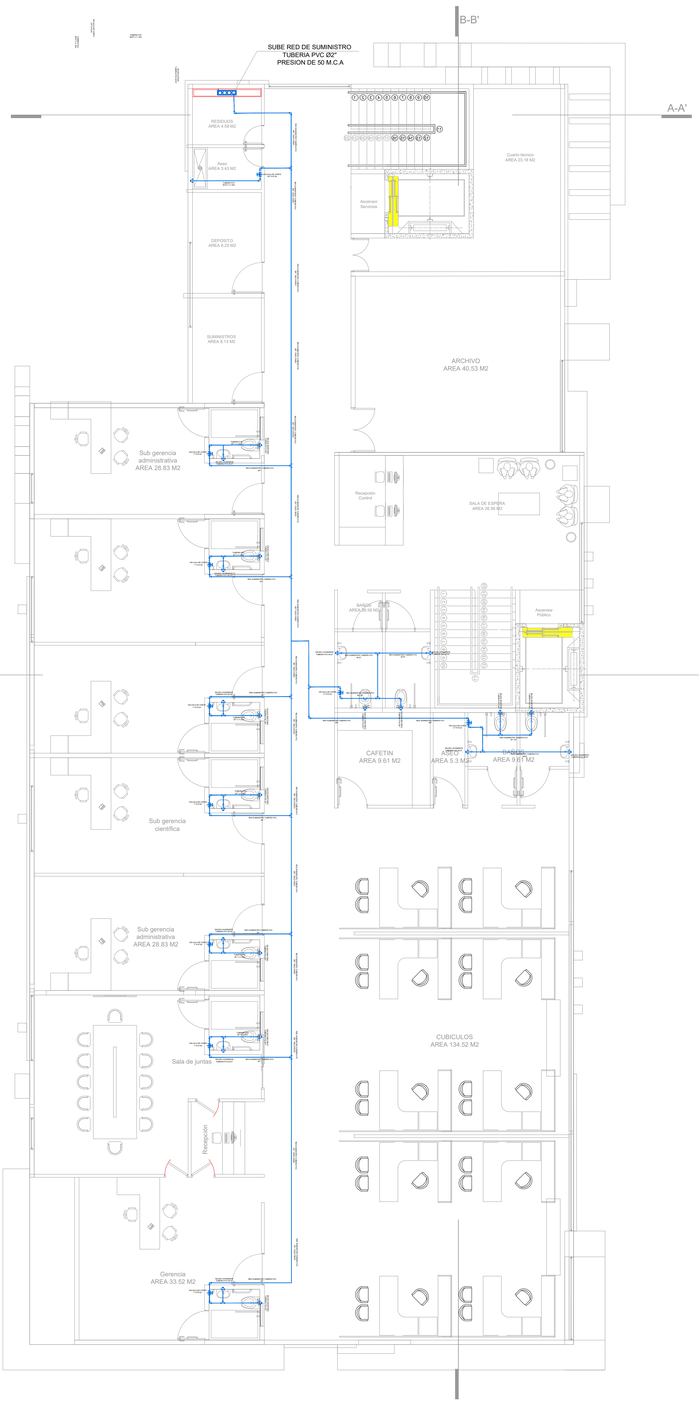

P4 PLANTA CUARTO PISO
ESCALA 1:75

CONSTRUCCIÓN TORRE HOSPITALARIA Y DE APOYO SEDE SAN ANTONIO DE LA ESE SANTIAGO DE TUNJA BOYACA

NIT: 901023441-1
L & F INGENIERIA SAS
INGENIERO:
LEONARDO NIÑO HERNANDEZ
CEL 3114664208 - 3112560865

LEONARDO NIÑO H.
Ingeniero Universidad de Boyacá
Mat. Prof. 15237165142 BYC
Calle 54 - Nº 8A -24 / Tunja - Boyacá
leo_nio84@hotmail.com
3114664208 - Telefax (0+8) 7431343

EMPRESA SOCIAL DEL ESTADO SANTIAGO DE TUNJA

NIT: 820003850-2

ELABORO:
LEONARDO NIÑO
INGENIERO SANITARIO.
Matrícula Profesional: 15237165142 BYC

REVISO:
ANYI NIÑO CASTELLANOS
INGENIERA
M.P. 15202-393212 BYC

PROYECTO
CONSTRUCCIÓN TORRE HOSPITALARIA Y DE APOYO SEDE SAN ANTONIO DE LA ESE SANTIAGO DE TUNJA BOYACA


DIRECCIÓN:
CALLE 8 N. 2A-47 BARRIO SAN ANTONIO
A.A.A.

APROBO:
WILSON FERNANDO RODRIGUEZ HUERTAS
GERENTE
E.S.E. SANTIAGO DE TUNJA


CONTIENE
PLANTA HIDRAULICA AF

ESCALA INDICADA	**FECHA** 22 . 01 . 21
ARCHIVO AUDITORIO-RCI.DWG	**FECHA COPIA** 22 . 01 . 21
DIBUJÓ	**ELABORACIÓN** Autocad 2009

REVISION	PLANO No.	PLANCHA No.
	HS-005	05 DE 8

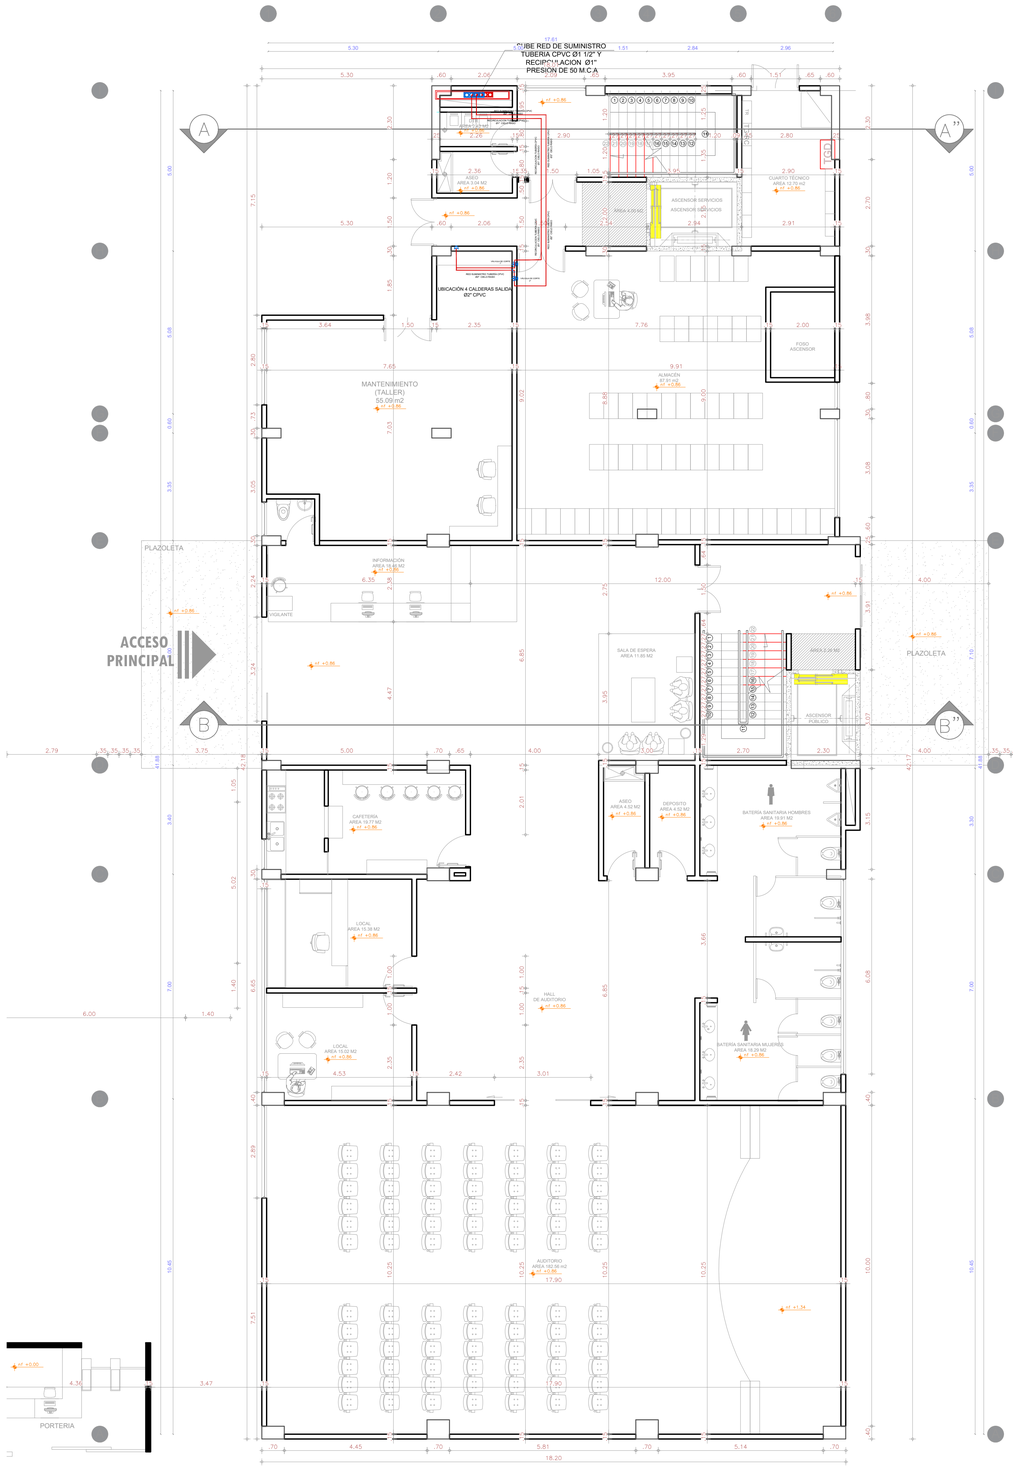

P5 PLANTA PRIMER PISO
ESCALA 1:75

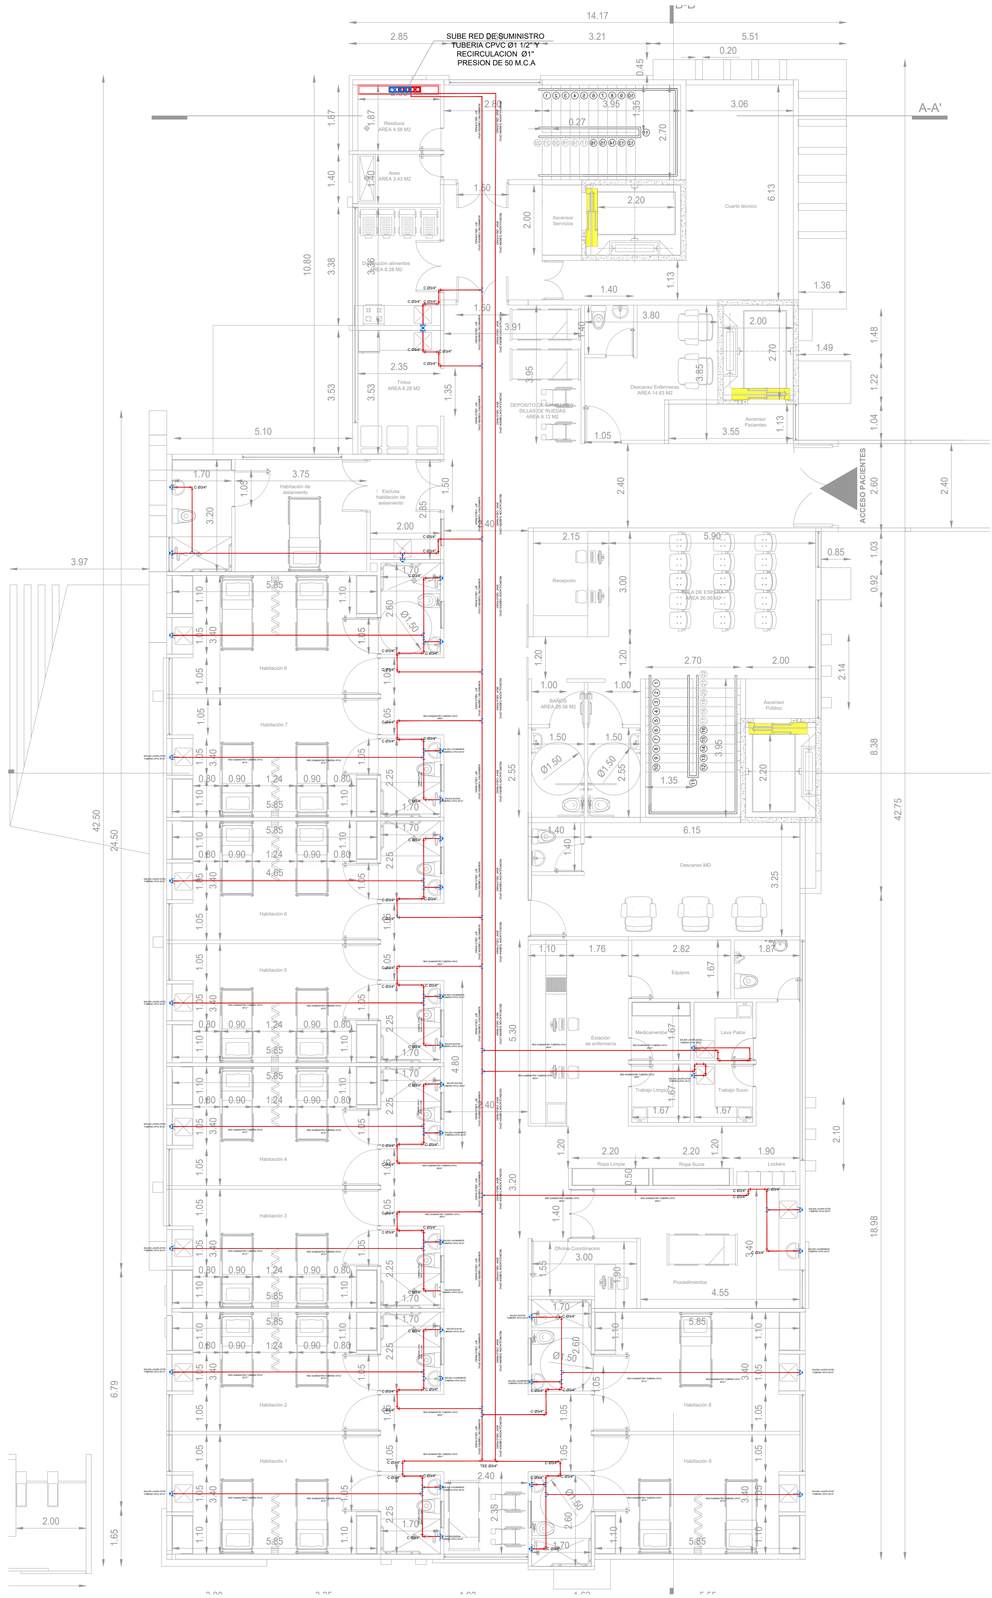

P5 PLANTA SEGUNDO PISO
ESCALA 1:75

CONSTRUCCIÓN TORRE HOSPITALARIA Y DE APOYO SEDE SAN ANTONIO DE LA ESE SANTIAGO DE TUNJA BOYACA

L & F INGENIERIA SAS
NYT: 901323441-1
INGENIERO:
LEONARDO NIÑO HERNANDEZ
CEL 3114664208 - 3112560865

LEONARDO NIÑO H.
Ingeniero Universidad de Boyacá
Mat. Prof. 15237165142 BYC
Calle 54 - Nº 8A -24 / Tunja - Boyacá
leo_nio84@hotmail.com
3114664208 - Telefax (0+8) 7431343

EMPRESA SOCIAL DEL ESTADO SANTIAGO DE TUNJA

NIT: 820003850-2

ELABORO:
LEONARDO NIÑO
INGENIERO SANITARIO.
Matrícula Profesional: 15237165142 BYC

REVISO:
ANYI NIÑO CASTELLANOS
INGENIERA
M.P. 15202-393212 BYC

PROYECTO
CONSTRUCCIÓN TORRE HOSPITALARIA Y DE APOYO SEDE SAN ANTONIO DE LA ESE SANTIAGO DE TUNJA BOYACA


DIRECCIÓN:
CALLE 8 N. 2A-47 BARRIO SAN ANTONIO A.A.A.


APROBO:
WILSON FERNANDO RODRIGUEZ HUERTAS
GERENTE
E.S.E. SANTIAGO DE TUNJA

CONTIENE
PLANTA HIDRAULICA AC

ESCALA INDICADA	**FECHA** 22 . 01 . 21
ARCHIVO AUDITORIO-RCI.DWG	**FECHA COPIA** 22 . 01 . 21
DIBUJÓ	**ELABORACIÓN** Autocad 2009

REVISION	PLANO No.	PLANCHA No.
	HS-006	06 DE 8

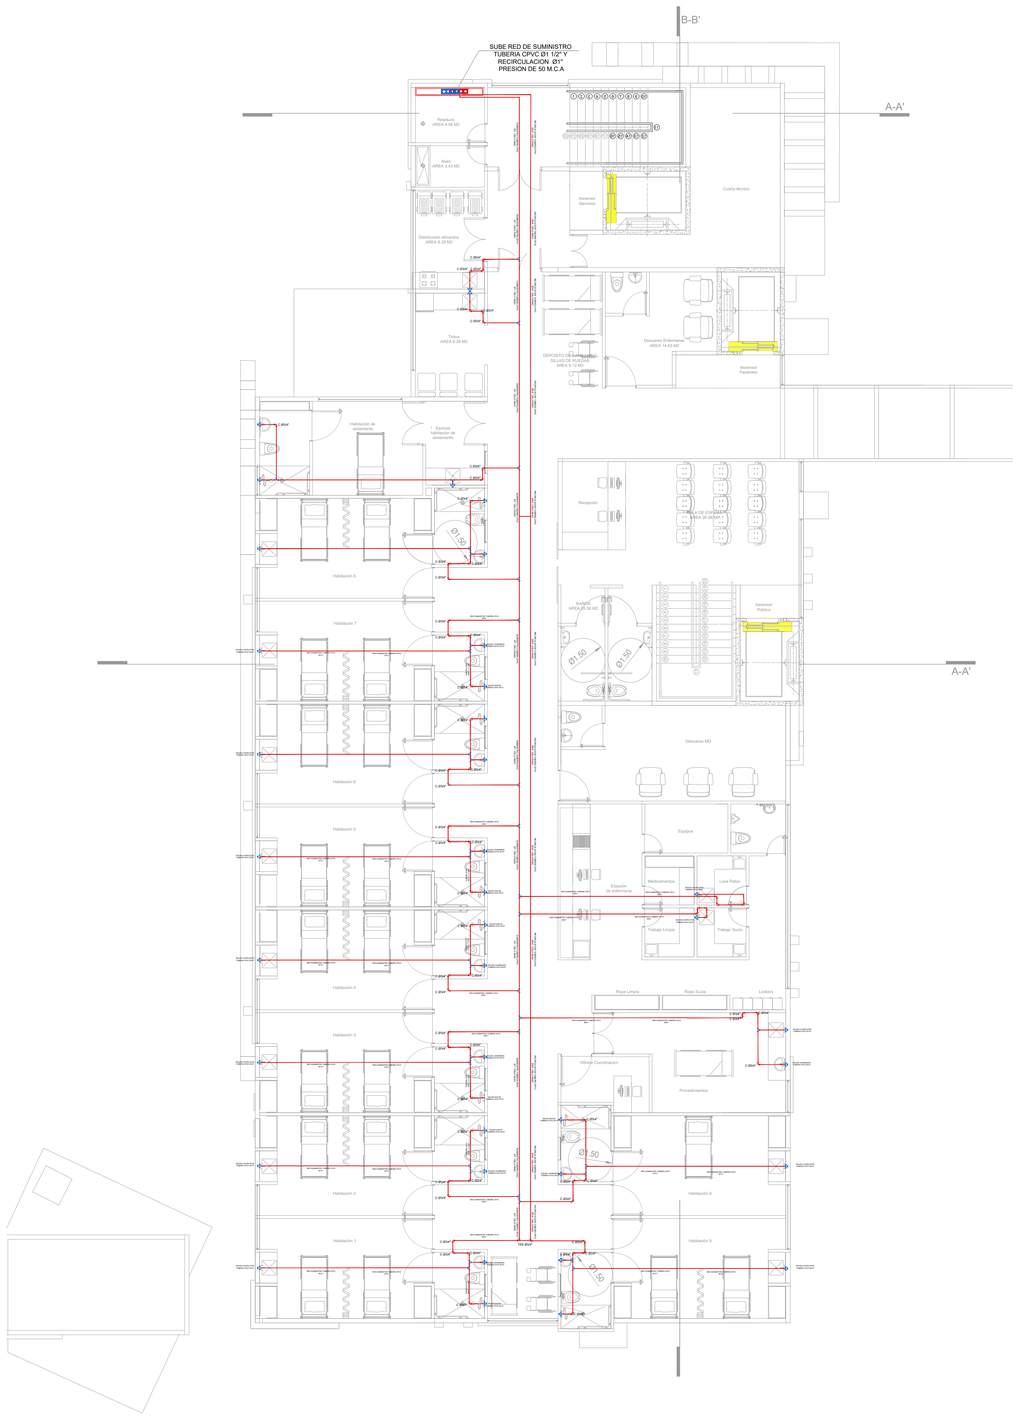

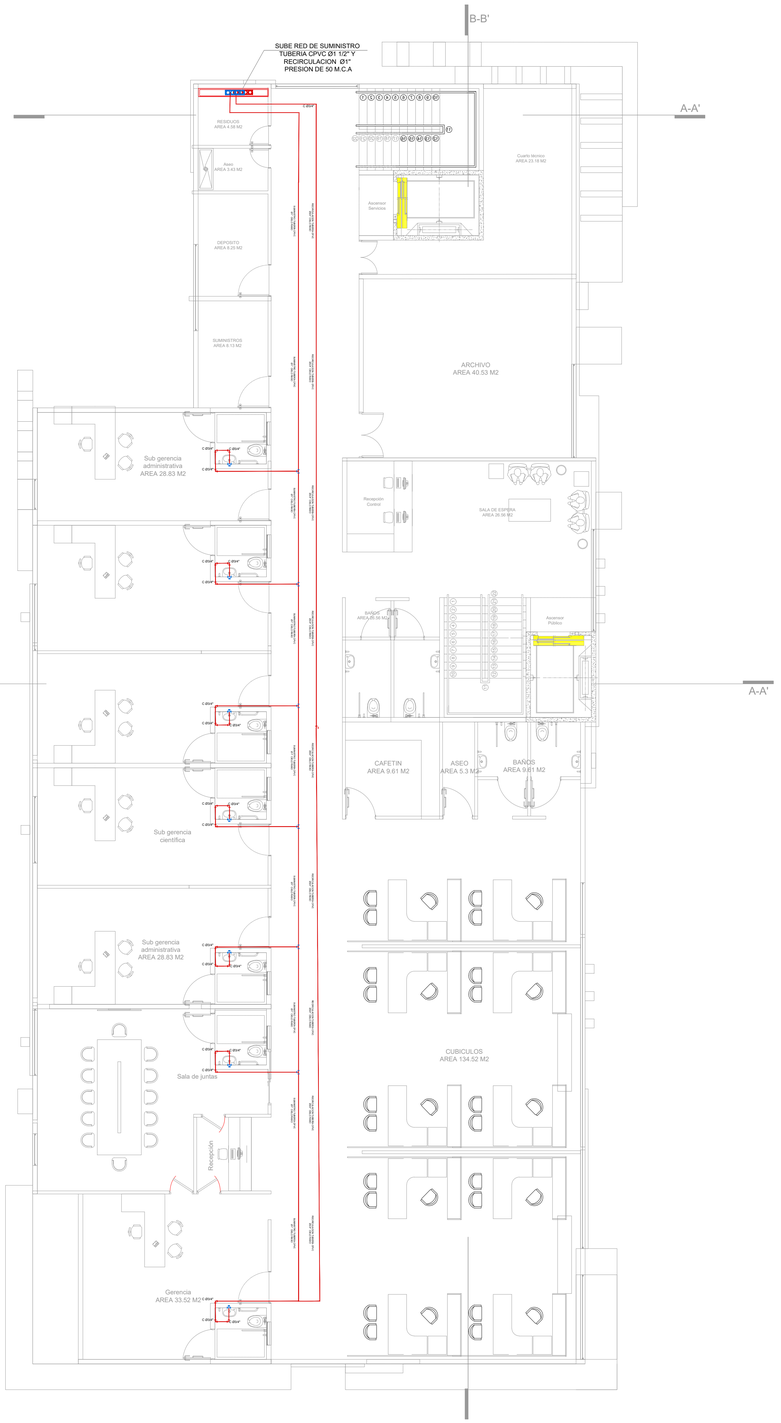

P6 PLANTA TERCER PISO
ESCALA 1:75

P6 PLANTA CUARTO PISO
ESCALA 1:75

CONSTRUCCIÓN TORRE HOSPITALARIA Y DE APOYO SEDE SAN ANTONIO DE LA ESE SANTIAGO DE TUNJA BOYACA

NIT: 901523441-1
L & F INGENIERIA SAS
INGENIERO:
LEONARDO NIÑO HERNANDEZ
CEL 3114664208 - 3112560865

LEONARDO NIÑO H.
Ingeniero Universidad de Boyacá
Mat. Prof. 15237165142 BYC
Calle 54 - Nº 8A -24 / Tunja - Boyacá
leo_nio84@hotmail.com
3114664208 - Telefax (0+8) 7431343

EMPRESA SOCIAL DEL ESTADO SANTIAGO DE TUNJA

NIT: 820003850-2

ELABORO:

LEONARDO NIÑO
INGENIERO SANITARIO.
Matrícula Profesional: 15237165142 BYC

REVISO:

ANYI NIÑO CASTELLANOS
INGENIERA
M.P. 15202-393212 BYC

PROYECTO
CONSTRUCCIÓN TORRE HOSPITALARIA Y DE APOYO SEDE SAN ANTONIO DE LA ESE SANTIAGO DE TUNJA BOYACA


DIRECCIÓN:
CALLE 8 N. 2A-47 BARRIO SAN ANTONIO
A.A.A.

APROBO:
WILSON FERNANDO RODRIGUEZ HUERTAS
GERENTE
E.S.E. SANTIAGO DE TUNJA


CONTIENE
PLANTA RCI

ESCALA INDICADA	**FECHA** 22 . 01 . 21
ARCHIVO AUDITORIO-RCI.DWG	**FECHA COPIA** 22 . 01 . 21
DIBUJÓ	**ELABORACIÓN** Autocad 2009


REVISION	PLANO No.	PLANCHA No.
	HS-007	07 DE 8

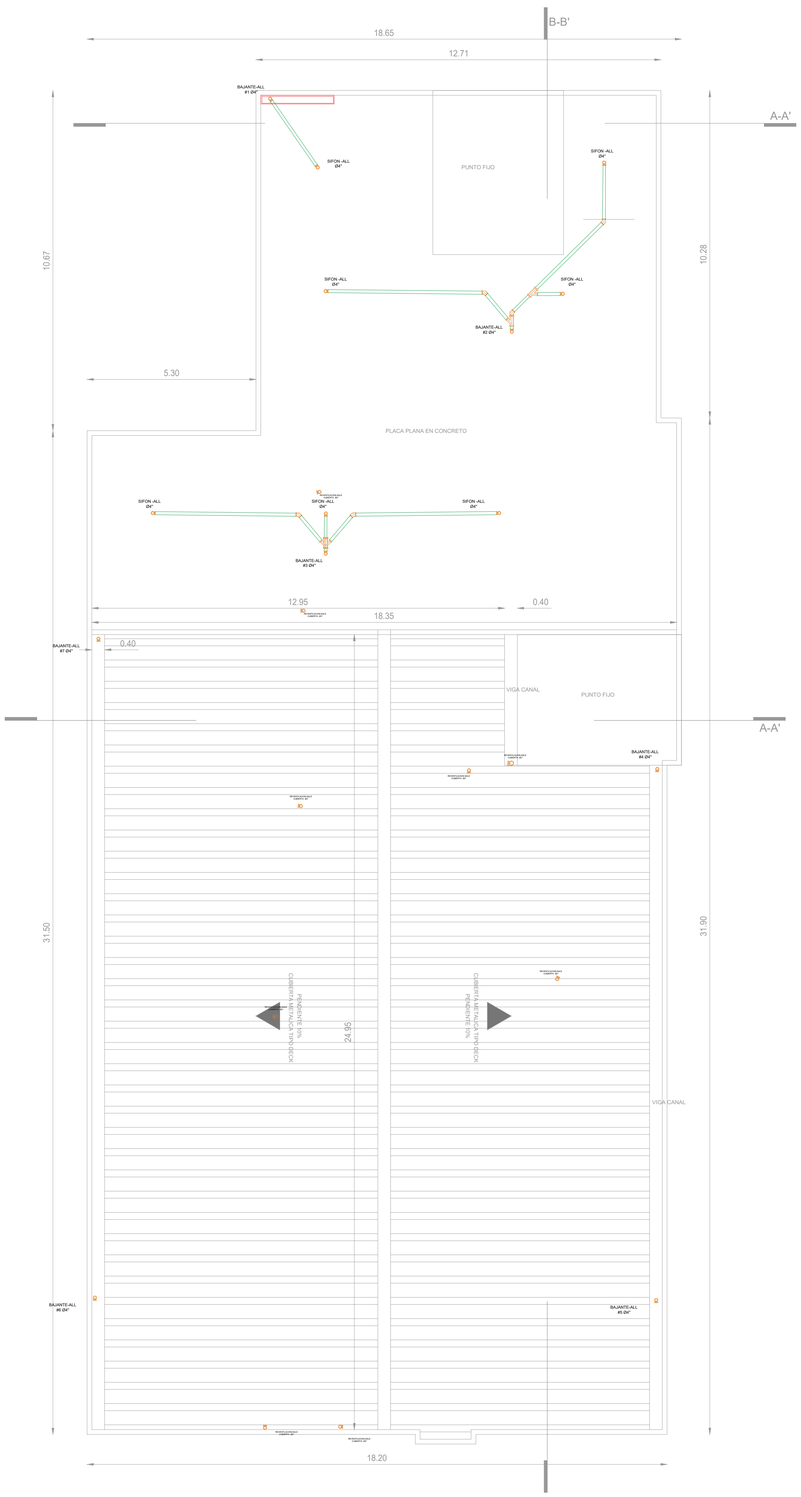


P7 PLANTA CUBIERTA Y DETALLES
ESCALA 1:75
0 1 2

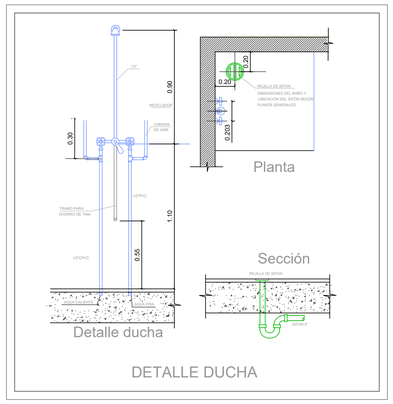


DETALLE DUCHA

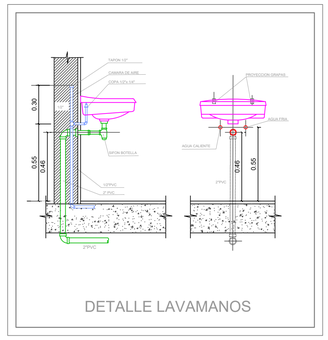


DETALLE LAVAMANOS

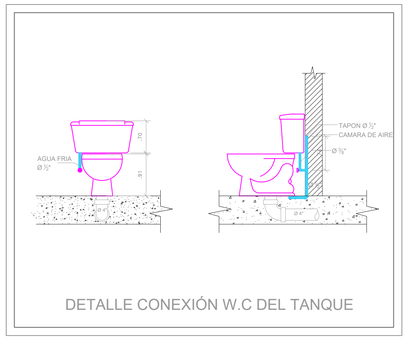


DETALLE CONEXIÓN W.C DEL TANQUE

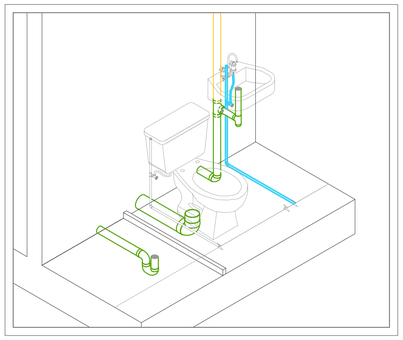


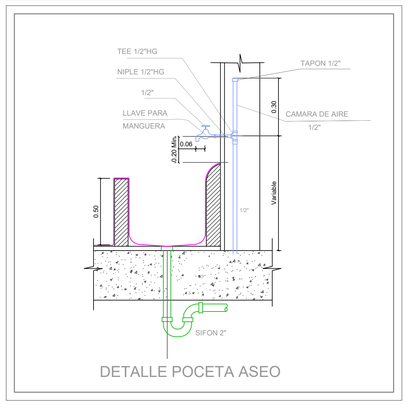


DETALLE POCETA ASEO

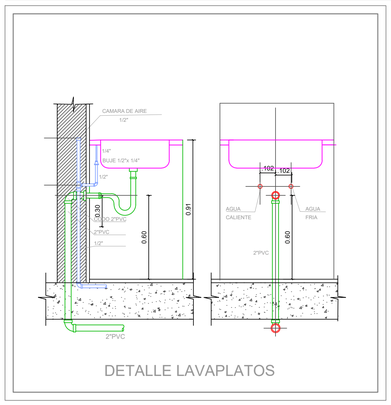

DETALLE LAVAPLATOS

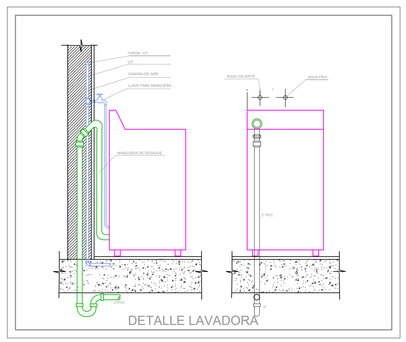

DETALLE LAVADORA

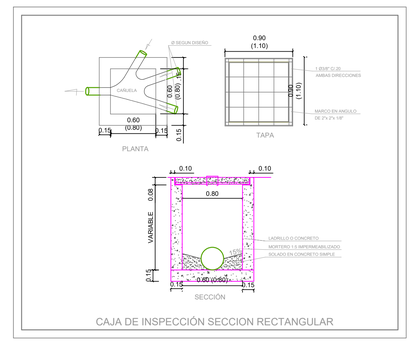

CAJA DE INSPECCIÓN SECCION RECTANGULAR

P7 PLANTA CUBIERTA Y DETALLES
ESCALA 1:75
0 1 2

CONSTRUCCIÓN TORRE HOSPITALARIA Y DE APOYO SEDE SAN ANTONIO DE LA ESE SANTIAGO DE TUNJA BOYACA

NIT: 900523441-1
L & F INGENIERIA SAS
INGENIERO:
LEONARDO NIÑO HERNANDEZ
CEL 3114664208 - 3112560865

LEONARDO NIÑO H.
Ingeniero Universidad de Boyacá
Mat. Prof. 15237165142 BYC
Calle 54 - Nº 8A -24 / Tunja - Boyacá
leo_nio84@hotmail.com
3114664208 - Telefax (0+8) 7431343

EMPRESA SOCIAL DEL ESTADO SANTIAGO DE TUNJA

NIT: 820003850-2

ELABORO:
LEONARDO NIÑO
INGENIERO SANITARIO.
Matrícula Profesional: 1523716514 2 BYC

REVISO:
ANYI NIÑO CASTELLANOS
INGENIERA
M.P. 15202-393212 BYC

PROYECTO
CONSTRUCCIÓN TORRE HOSPITALARIA Y DE APOYO SEDE SAN ANTONIO DE LA ESE SANTIAGO DE TUNJA BOYACA

DIRECCIÓN:
CALLE 8 N. 2A-47 BARRIO SAN ANTONIO A.A.A.

APROBO:
WILSON FERNANDO RODRIGUEZ HUERTAS
GERENTE
E.S.E. SANTIAGO DE TUNJA

CONTIENE
CUBIERTA - DETALLES

ESCALA INDICADA	**FECHA** 22 . 01 . 21
ARCHIVO AUDITORIO-RCI.DWG	**FECHA COPIA** 22 . 01 . 21
DIBUJÓ	**ELABORACIÓN** Autocad 2009

REVISION	PLANO No.	PLANCHA No.
	HS-008	08 DE 8