Institucion educativa Roman Maria Valencia

- Esquema Flanche y recorrido de cubierta.

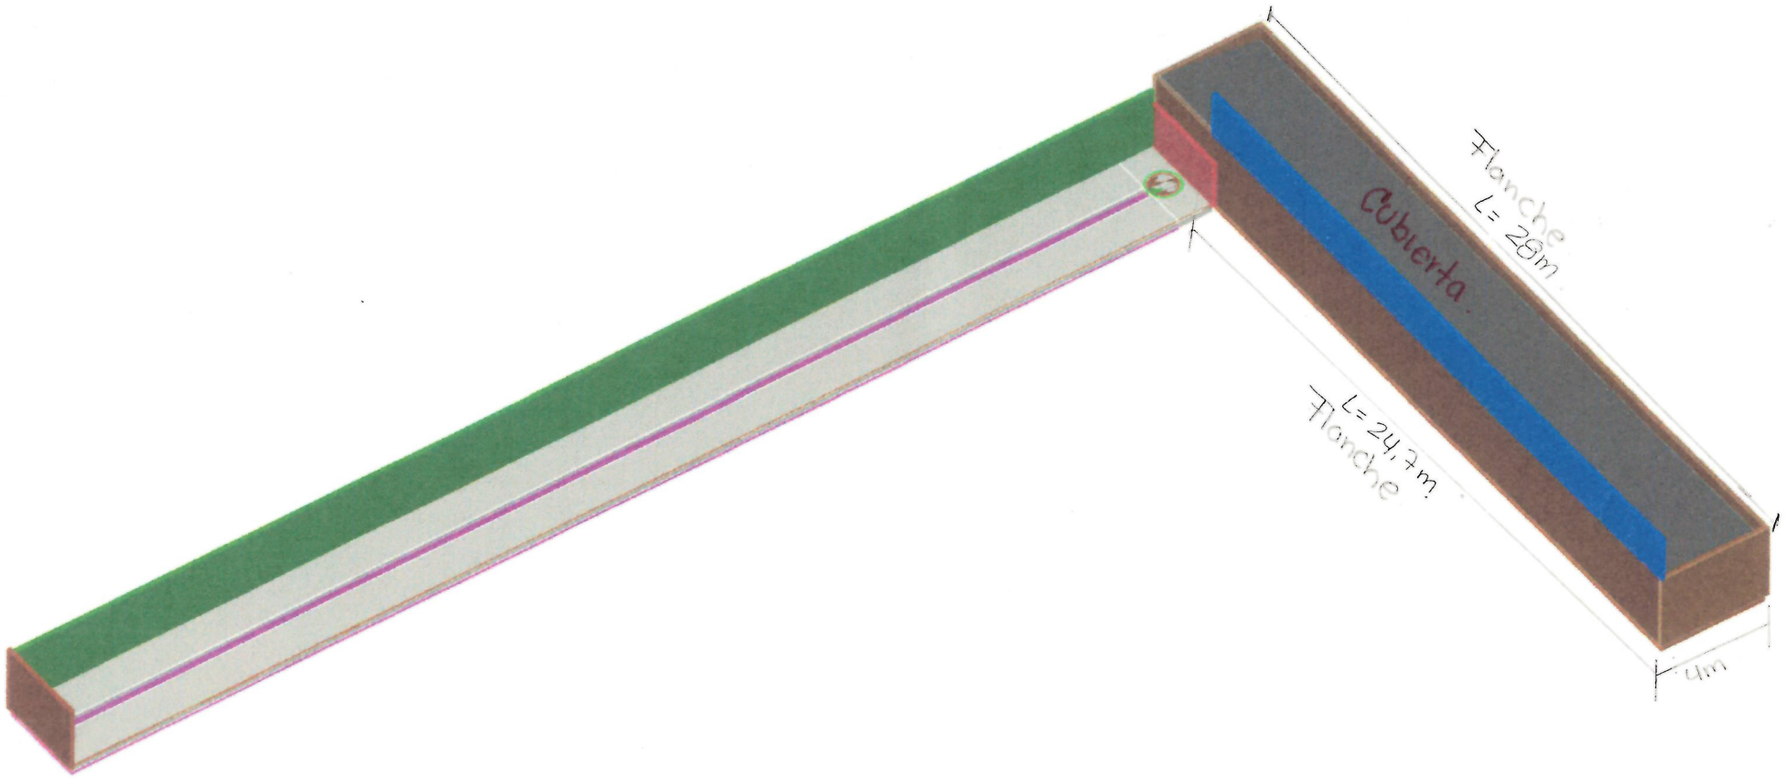

- Esquema revoque impermeabilizado. Muros localizados en el area de la canal.

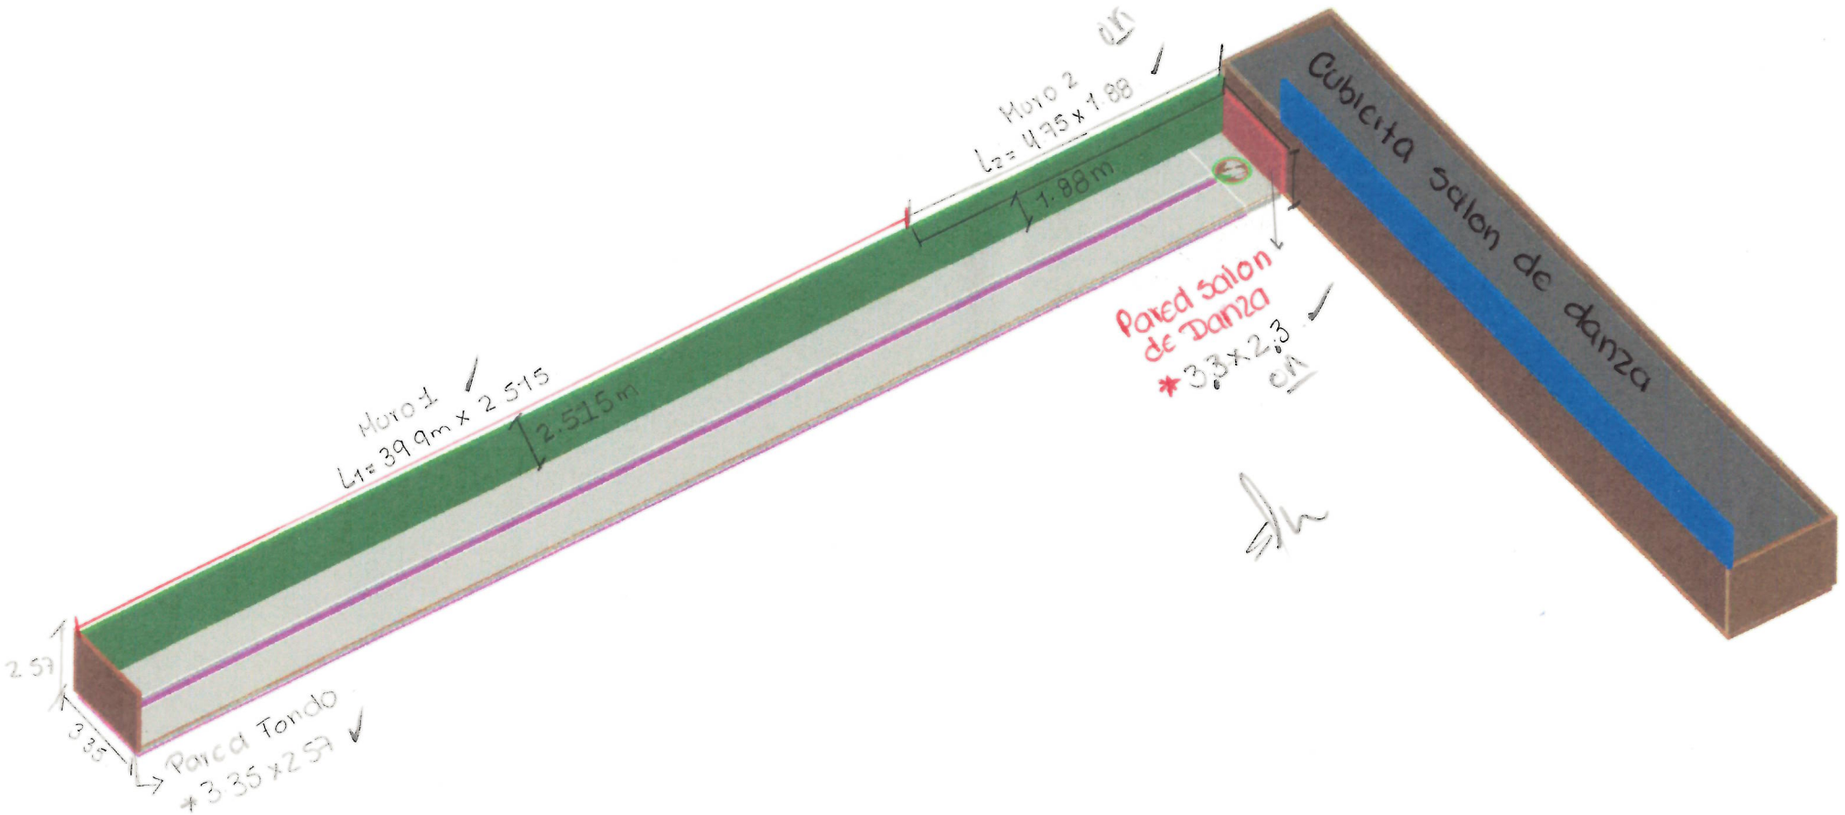

Institucion Educativa Roman Maria Valencia

*Esquema Pintura.

OK

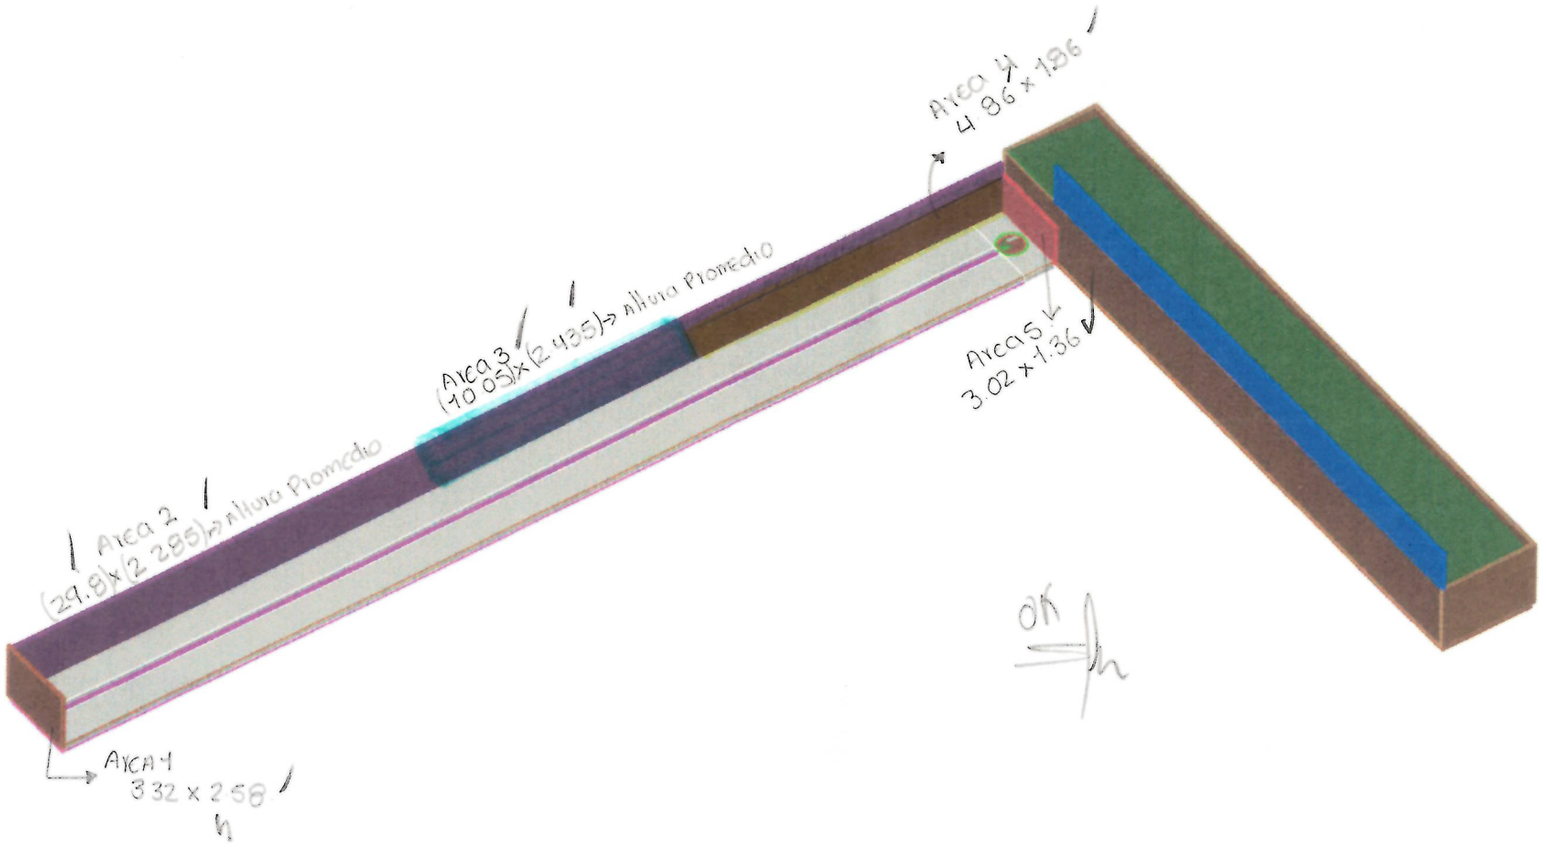

Institucion educativa Roman Maria Valencia
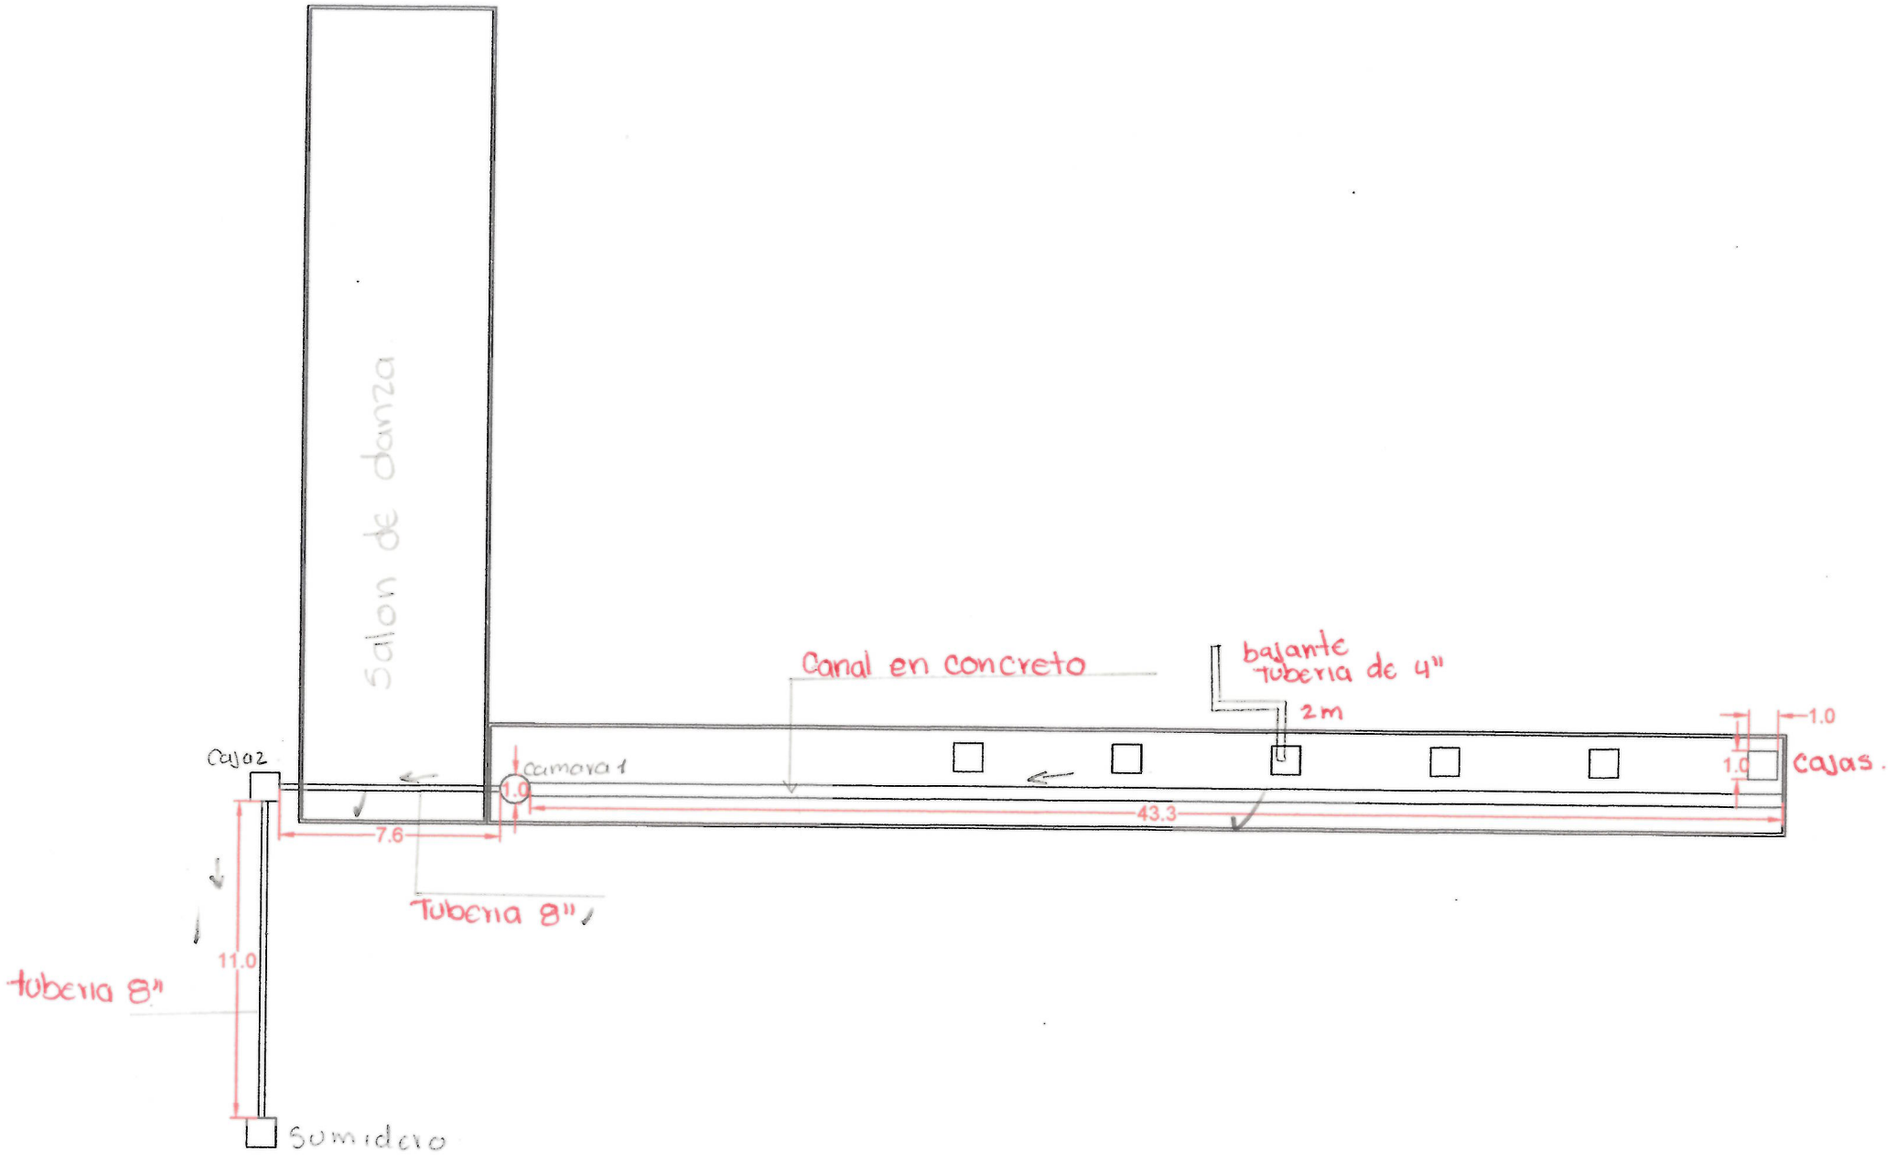
- Esquema Record Tuberias.