
Departamento	Municipio	Categoria	Localidad(es)	Responsable:	
Antioquia	Murindó	6	Cabecera Municipal	Nombre: Jimmy Garcia Serna Direccion: Planeacion Municipal Telefono: 3132900993 Email: jimmy.keysam@gmail.com	Firma:
Proyecto			**Contiene**	**Escala**	
Dotación casa de la cultura del municipio de Murindo			Distribucion general	1 : 100	



Nota: La infraestructura fisica ya se encuentra adecuada en sus instalaciones eléctricas para la instalacion de los equipos.

Nota: El piso se instalará en Espacio multiple, Bilioteteca y Sala de musica.


Departamento	Municipio	Categoria	Localidad(es)		Responsable:		
Antioquia	Murindó	6	Cabecera Municipal		Nombre:	Jimmy Garcia Serna	Firma:
Proyecto			**Contiene**	**Escala**	Direccion:	Planeacion Municipal	
Dotación casa de la cultura del municipio de Murindo			Fachada principal	1 : 100	Telefono:	3206033101	
					Email:	jimmy.keysam@gmail.com	

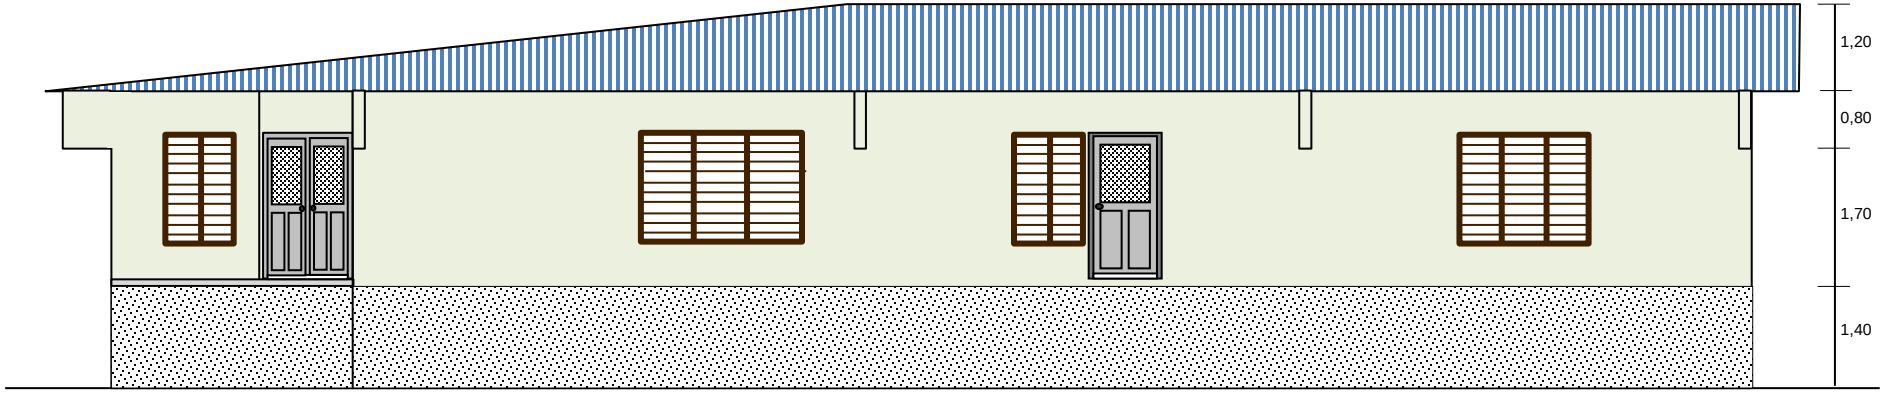


FACHADA PRINCIPAL

CUADRO DE AREAS	
Espacio	Area (m2)
Salon multiple	76,21
Biblioteca	101,22
Sala Exposición	36,08
Sala de Música	60,45
Unidad sanitaria	10,72
Porche	8,70
Area circulacion interna	4,02
Area total lote (30,0x15,0m)	**297,40**

CUADRO DE PUERTAS					
Descripción	Cant.	Ancho	Alto	Dintel	Area Total
P-1	1	1,41	2,00	2,00	2,82
P-2	2	1,00	2,00	2,00	4,00
P-3	1	1,48	2,00	2,00	2,96
P-4	1	1,40	2,00	2,00	2,80
P-5	1	0,90	2,00	2,00	1,80
P-6	3	0,60	2,00	2,00	3,60
CUADRO DE VENTANAS					
Descripción	Cant.	Ancho	Alto	Sillar	Area Total
V-1	2	0,84	1,47	0,50	2,47
V-2	1	0,95	1,47	0,50	1,80
V-3	1	1,60	1,47	0,50	2,35
V-4	2	1,82	1,70	0,50	1,80
V-5	4	2,00	1,70	0,50	1,80
V-6	1	2,66	1,70	0,50	4,52

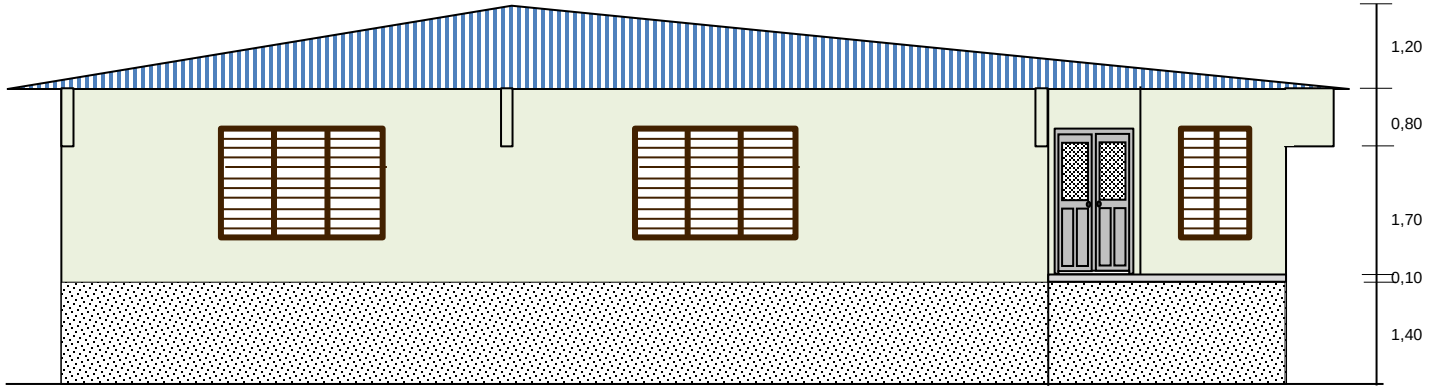

Departamento	Municipio	Categoria	Localidad(es)		Responsable:		
Antioquia	Murindó	6	Cabecera Municipal		Nombre:	Jimmy Garcia Serna	Firma:
Proyecto			**Contiene**	**Escala**	Direccion:	Planeacion Municipal	
Dotación casa de la cultura del municipio de Murindo			Planta de cubierta	1 : 100	Telefono:	3206033101	
					Email:	jimmy.keysam@gmail.com	

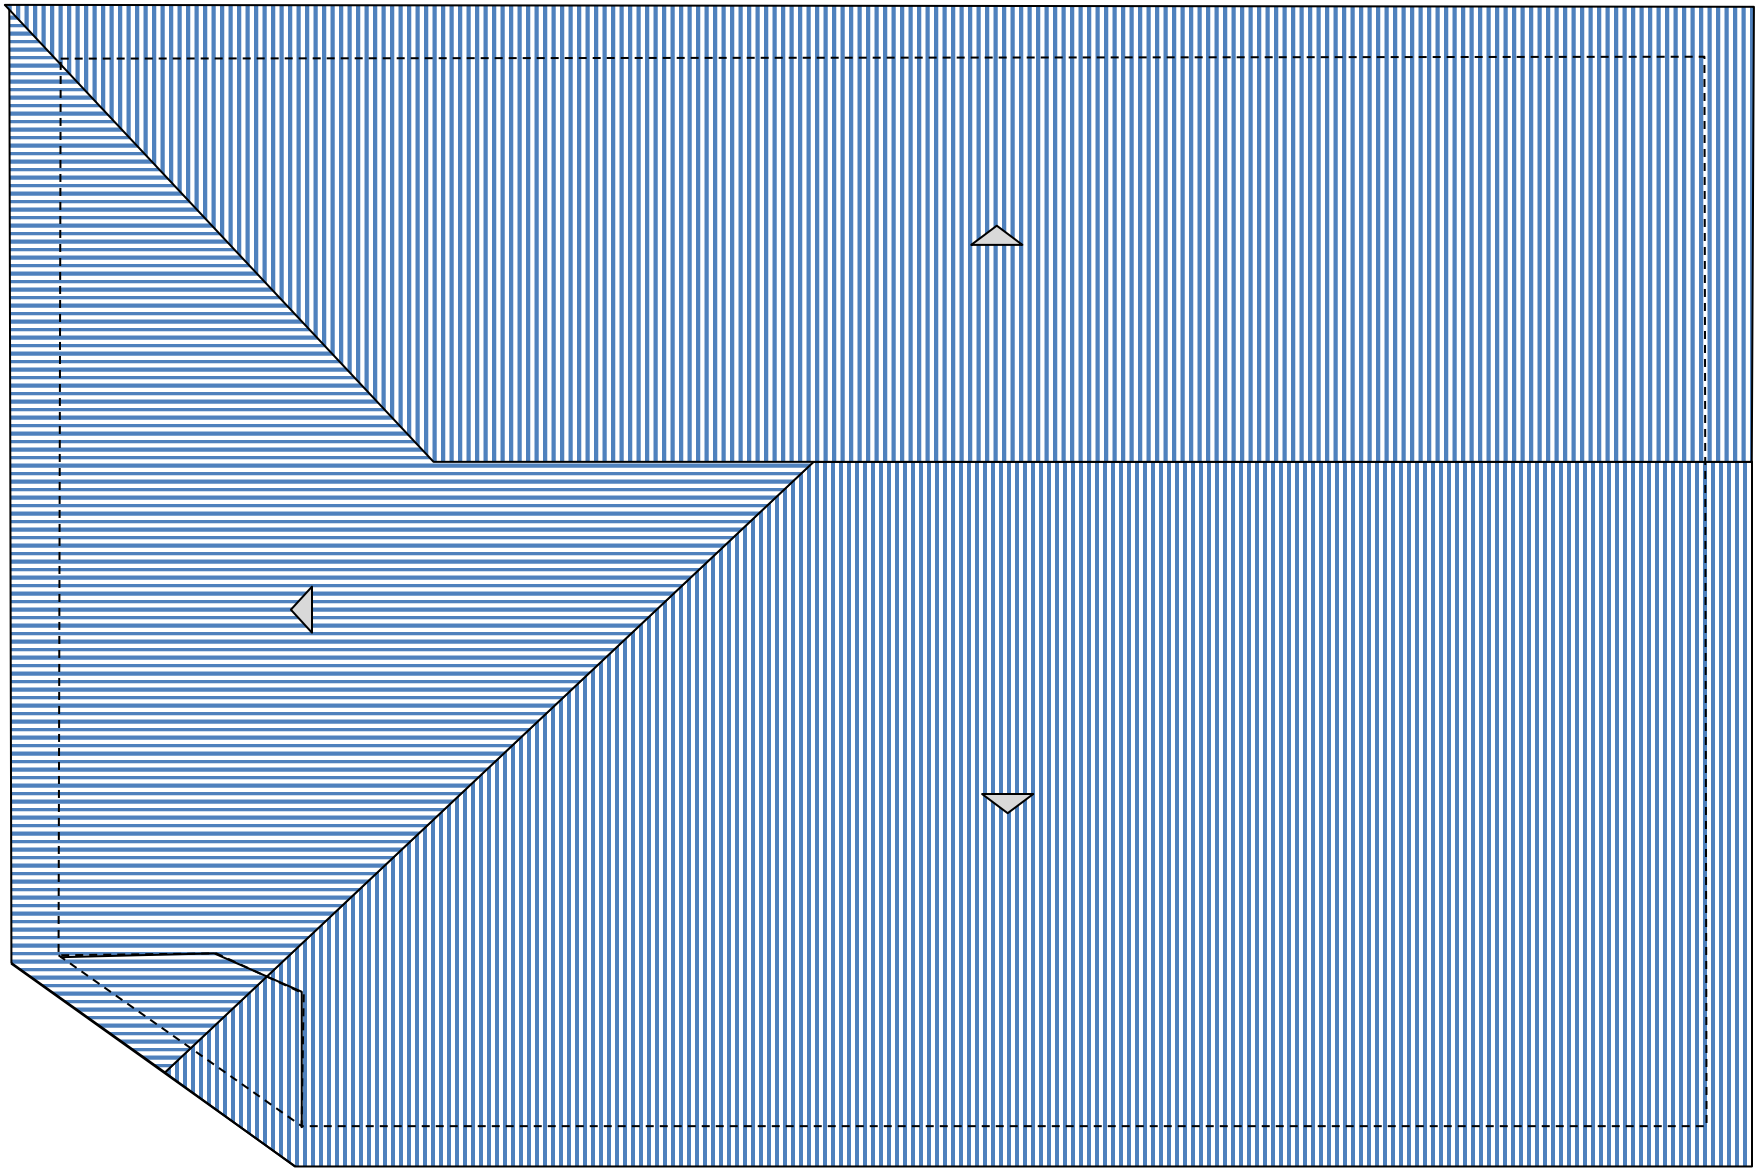

CUBIERTA