


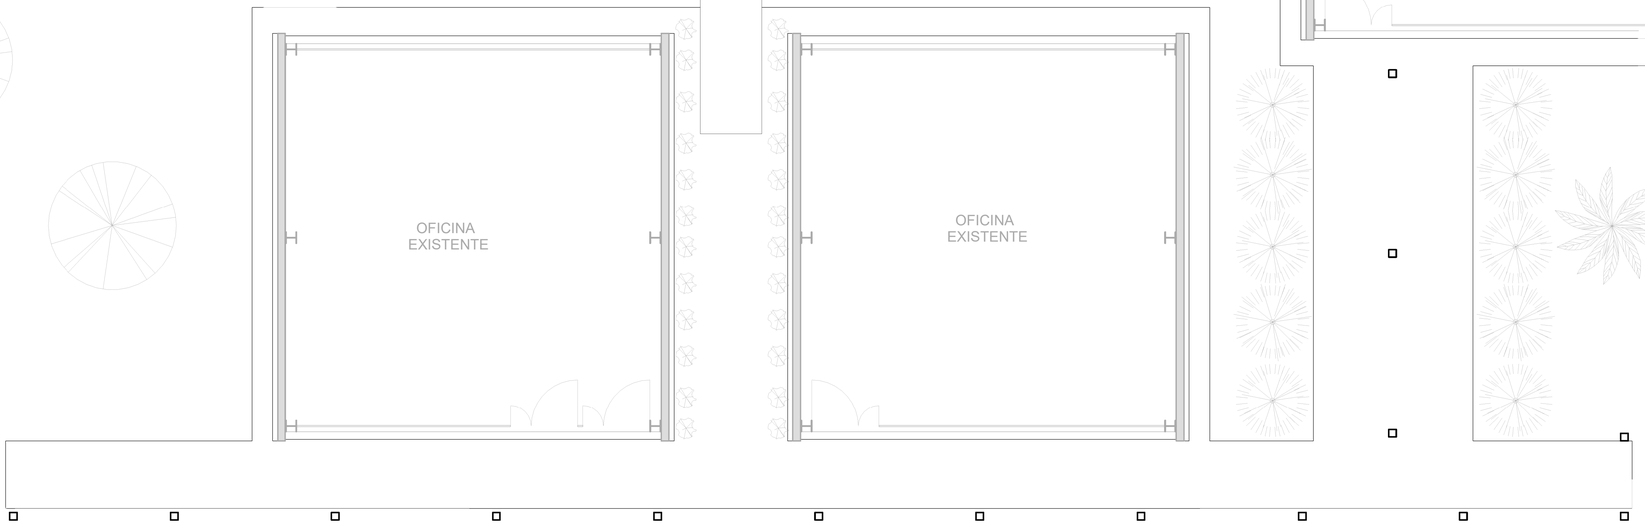





LOCALIZACIÓN EDIFICIO ARÉA TÉCNICA

CONVENCIONES Y ARÉAS PISO 1	
Archivo	5.80 m²
Juntas	26.34 m²
Lobby	20.30 m²
Subdirección	12.83 m²
Trabajo	68.37m²
AREA TOTAL	133.64 m²

PL PLANTA ZONIFICACIÓN EDF. TÉCNICA PISO 1

1 : 50

NOTA: LICENCIA DE CONSTRUCCION EXISTENTES N° 11001-5-20-1081

NOTA: Elementos no estructurales
- Grupo uso = 2
- Grado de desempeño = Bueno

ALCALDÍA MAYOR DE BOGOTÁ D. C.
JARDÍN BOTÁNICO JOSÉ CELESTINO MUTIS

CONTRATO
JBB-CTO-1057-2020

SERVICIO DE CONSULTORÍA PARA REALIZAR ESTUDIOS Y DISEÑOS ARQUITECTÓNICOS, GEOTÉCNICOS, ELÉCTRICOS, HIDRAÚLICOS Y ESTRUCTURALES PARA LA(S) NUEVA(S) EDIFICACIÓN (ES) DEL JARDÍN BOTÁNICO JOSÉ CELESTINO MUTIS, INCLUYENDO EL TRÁMITE Y OBTENCIÓN DE LA RESPECTIVA LICENCIA DE CONSTRUCCIÓN Y LOS PERMISOS REQUERIDOS.

UBICACIÓN
BOGOTÁ D.C.

DIRECCIÓN
Avenida Calle 63 No. 68-95


PROYECTO
JARDÍN BOTÁNICO DE BOGOTÁ JOSE CELESTINO MUTIS EDIFICIO TÉCNICA

DIRECTOR
GRUPO M&M CONSULTORIA SAS
NIT: 900.331.710-6
ING. FELIPE STAND VILLAREAL

SUPERVISIÓN
BOGOTÁ Jardín Botánico de Bogotá

DISEÑADOR
GRUPO M&M CONSULTORIA SAS
NIT: 900.331.710-6
ARQ. RICARDO SANTA CRUZ
MAT. PROF. : A25172006-81715798

LOCALIZACIÓN DEL PROYECTO

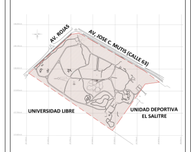

CONTIENE
PLANTA ZONIFICACIÓN EDF. TECNICA PISO 1


VERSIÓN	DETALLES

RUTA
Y:\1. PROY EJECUCION\13. JARDIN BOTANICO\02. TECNICOS\ Shadrai MYM\01 ARQUITECTURA\ Revit\3-4 ARQ_ REVITAS CENTRALES\04_ARQ_SUBDIRECCION TECNICA.rvt

FECHA	ESCALA
ENERO-2022	As indicated

PLANO N°	DE
C-ARQ-10	24

ARQUITECTURA EDF. TECNICA
DEC. 330 DE 2013
USO: ESPACIO PÚBLICO

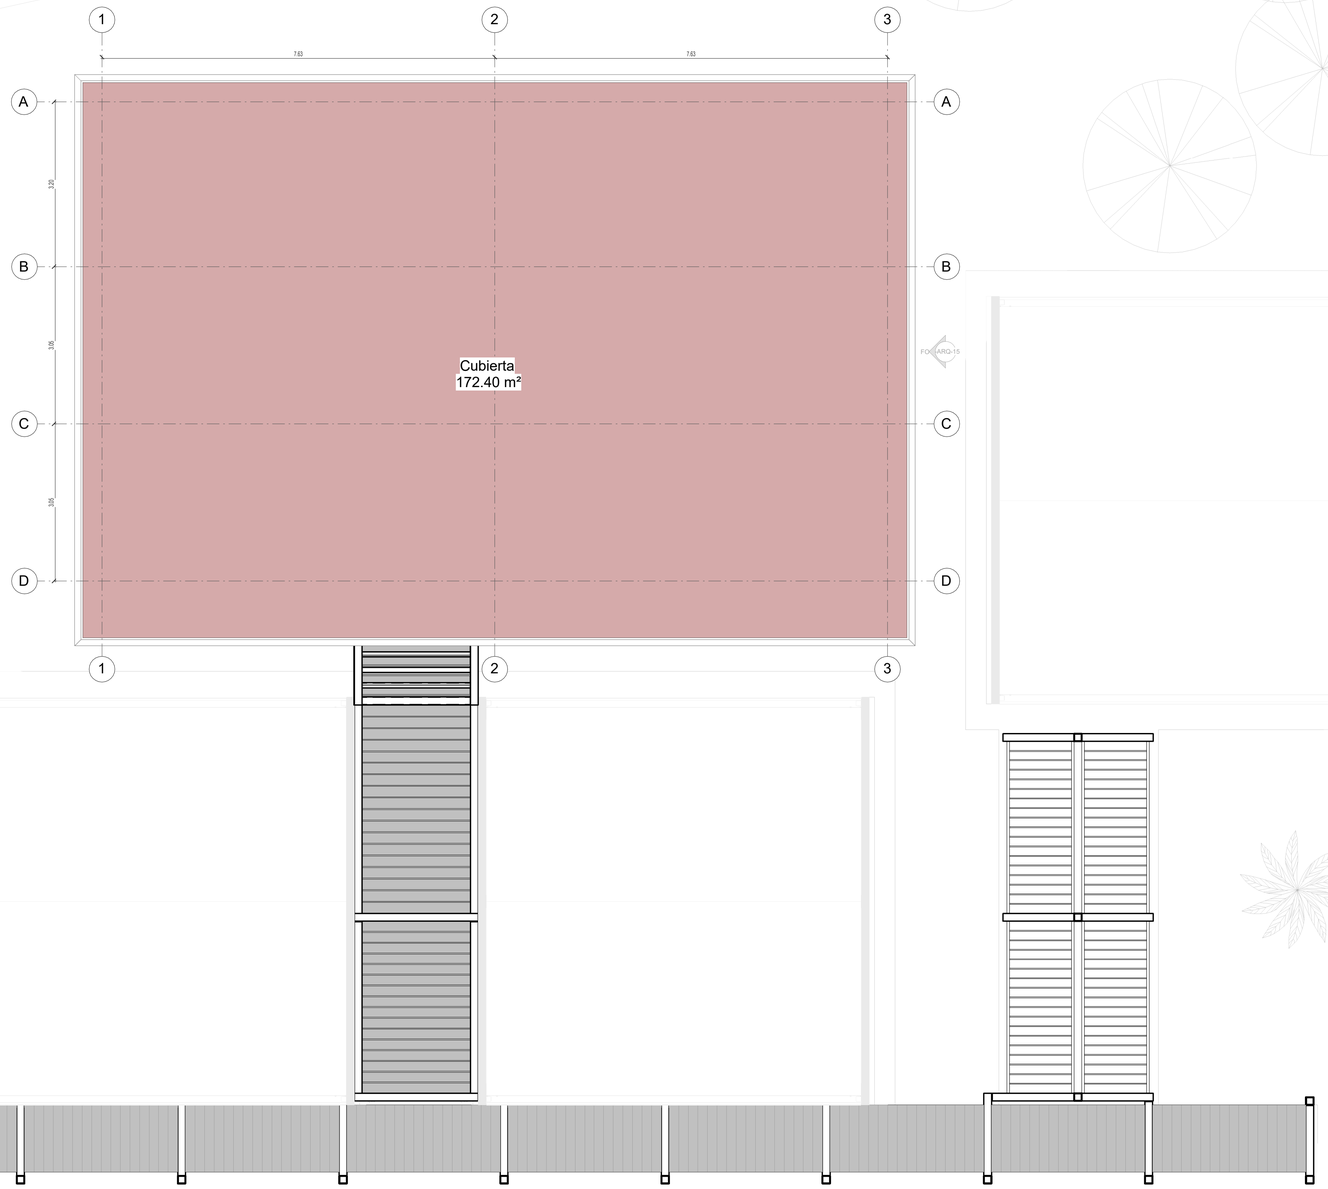

PL PLANTA ZONIFICACIÓN EDF.TÉCNICA CUBIERTA
1 : 50

CONVENCIONES Y ARÉAS CUBIERTA		
Cubierta		172.40 m²
AREA TOTAL		172.40 m²

NOTA: LICENCIA DE CONSTRUCCION EXISTENTES N° 11001-5-20-1081

NOTA: Elementos no estructurales
- Grupo uso = 2
- Grado de desempeño = Bueno

ALCALDÍA MAYOR DE BOGOTÁ D. C.
JARDÍN BOTÁNICO JOSÉ CELESTINO MUTIS

CONTRATO
JBB-CTO-1057-2020

SERVICIO DE CONSULTORÍA PARA REALIZAR ESTUDIOS Y DISEÑOS ARQUITECTÓNICOS, GEOTÉCNICOS, ELÉCTRICOS, HIDRAÚLICOS Y ESTRUCTURALES PARA LA(S) NUEVA(S) EDIFICACIÓN (ES) DEL JARDÍN BOTÁNICO JOSÉ CELESTINO MUTIS, INCLUYENDO EL TRÁMITE Y OBTENCIÓN DE LA RESPECTIVA LICENCIA DE CONSTRUCCIÓN Y LOS PERMISOS REQUERIDOS.

UBICACIÓN
BOGOTÁ D.C.


DIRECCIÓN
Avenida Calle 63 No. 68-95

PROYECTO
JARDÍN BOTÁNICO DE BOGOTÁ
JOSE CELESTINO MUTIS
EDIFICIO TÉCNICA

DIRECTOR
GRUPO M&M CONSULTORIA SAS
NIT: 900.331.710-6
ING. FELIPE STAND VILLAREAL

SUPERVISIÓN
BOGOTÁ Jardín Botánico de Bogotá

DISEÑADOR
GRUPO M&M CONSULTORIA SAS
NIT: 900.331.710-6
ARQ. RICARDO SANTA CRUZ
MAT. PROF. : A25172006-81715798

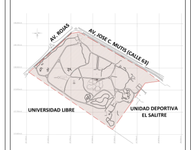LOCALIZACIÓN DEL PROYECTO


CONTIENE
PLANTA ZONIFICACIÓN
EDF.TECNICA CUBIERTA

VERSIÓN	DETALLES

RUTA
T:\1. PROY EJECUCION\15. JARDIN BOTANICO\02. TECNICO\02. Diseño\ARQ\01. Arquitectura\02. Revit\14-ARQ_REVIT\00. CENTRAL\ESV3_JBB_ARQ_SUBDIRECCION TECNICA.rvt

FECHA	ESCALA
ENERO-2022	1 : 50

PLANO N°	DE
C-ARQ-11	24


ARQUITECTURA EDF. TECNICA
ESC. 1:50 DE 2022
USO: ADMINISTRATIVO

CICLO RUTA

ANDEN



LOCALIZACIÓN EDIFICIO AREA TÉCNICA

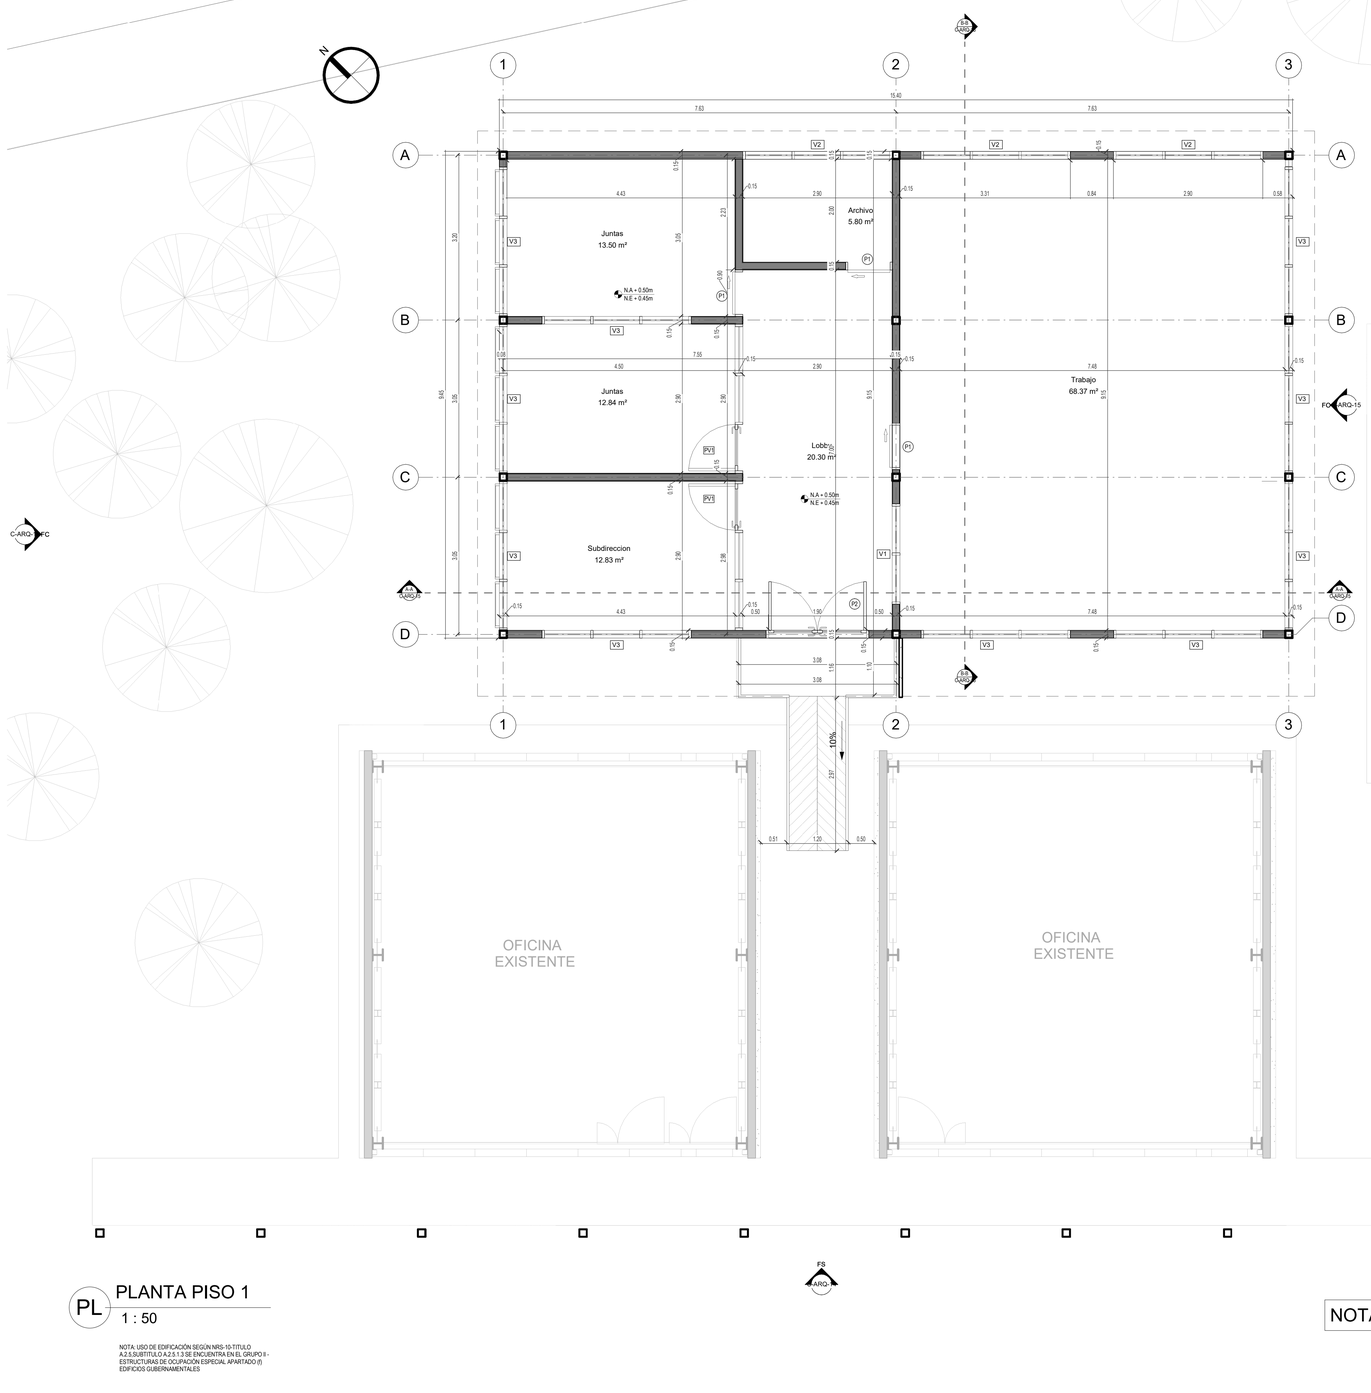

PL PLANTA PISO 1

1 : 50

NOTA: USO DE EDIFICACIÓN SEGÚN NRS-10-TITULO A.2.5.SUBTITULO A.2.5.1.3 SE ENCUENTRA EN EL GRUPO II - ESTRUCTURAS DE OCUPACIÓN ESPECIAL APARTADO (f) EDIFICIOS GUBERNAMENTALES

NOTA: LICENCIA DE CONSTRUCCION EXISTENTES N° 11001-5-20-1081

NOTA: Elementos no estructurales
- Grupo uso = 2
- Grado de desempeño = Bueno

ALCALDÍA MAYOR DE BOGOTÁ D. C.
JARDÍN BOTÁNICO JOSÉ CELESTINO MUTIS

CONTRATO
JBB-CTO-1057-2020

SERVICIO DE CONSULTORÍA PARA REALIZAR ESTUDIOS Y DISEÑOS ARQUITECTÓNICOS, GEOTÉCNICOS, ELÉCTRICOS, HIDRAÚLICOS Y ESTRUCTURALES PARA LA(S) NUEVA(S) EDIFICACIÓN (ES) DEL JARDÍN BOTÁNICO JOSÉ CELESTINO MUTIS, INCLUYENDO EL TRÁMITE Y OBTENCIÓN DE LA RESPECTIVA LICENCIA DE CONSTRUCCIÓN Y LOS PERMISOS REQUERIDOS.

UBICACIÓN
BOGOTÁ D.C.

DIRECCIÓN
Avenida Calle 63 No. 68-95


PROYECTO
JARDÍN BOTÁNICO DE BOGOTÁ
JOSE CELESTINO MUTIS
EDIFICIO TÉCNICA

DIRECTOR
GRUPO M&M CONSULTORIA SAS
NIT: 900.331.710-6
ING. FELIPE STAND VILLAREAL

SUPERVISIÓN
BOGOTÁ Jardín Botánico de Bogotá

DISEÑADOR
GRUPO M&M CONSULTORIA SAS
NIT: 900.331.710-6
ARQ. RICARDO SANTA CRUZ
MAT. PROF. : A25172006-81715798

LOCALIZACIÓN DEL PROYECTO

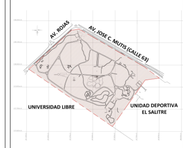

CONTIENE
LOCALIZACIÓN PLANTA PISO 1


VERSIÓN	DETALLES

RUTA
Y:\1. PROY EJECUCION\13. JARDIN BOTANICO\02. TECNICO\02. Disciplina MP\REC-ARQ\Jardin Bogotá - Revit 2-6.RVT - REC\T06- CENTRALES\T06_ARQ_EMERGENCIA TECNICA.rvt

FECHA	ESCALA
ENERO-2022	As indicated

PLANO N°	DE
C-ARQ-12	24

ARQUITECTURA EDIF. TECNICA
DIC. 300 DE 2003
USO GUBERNAMENTAL

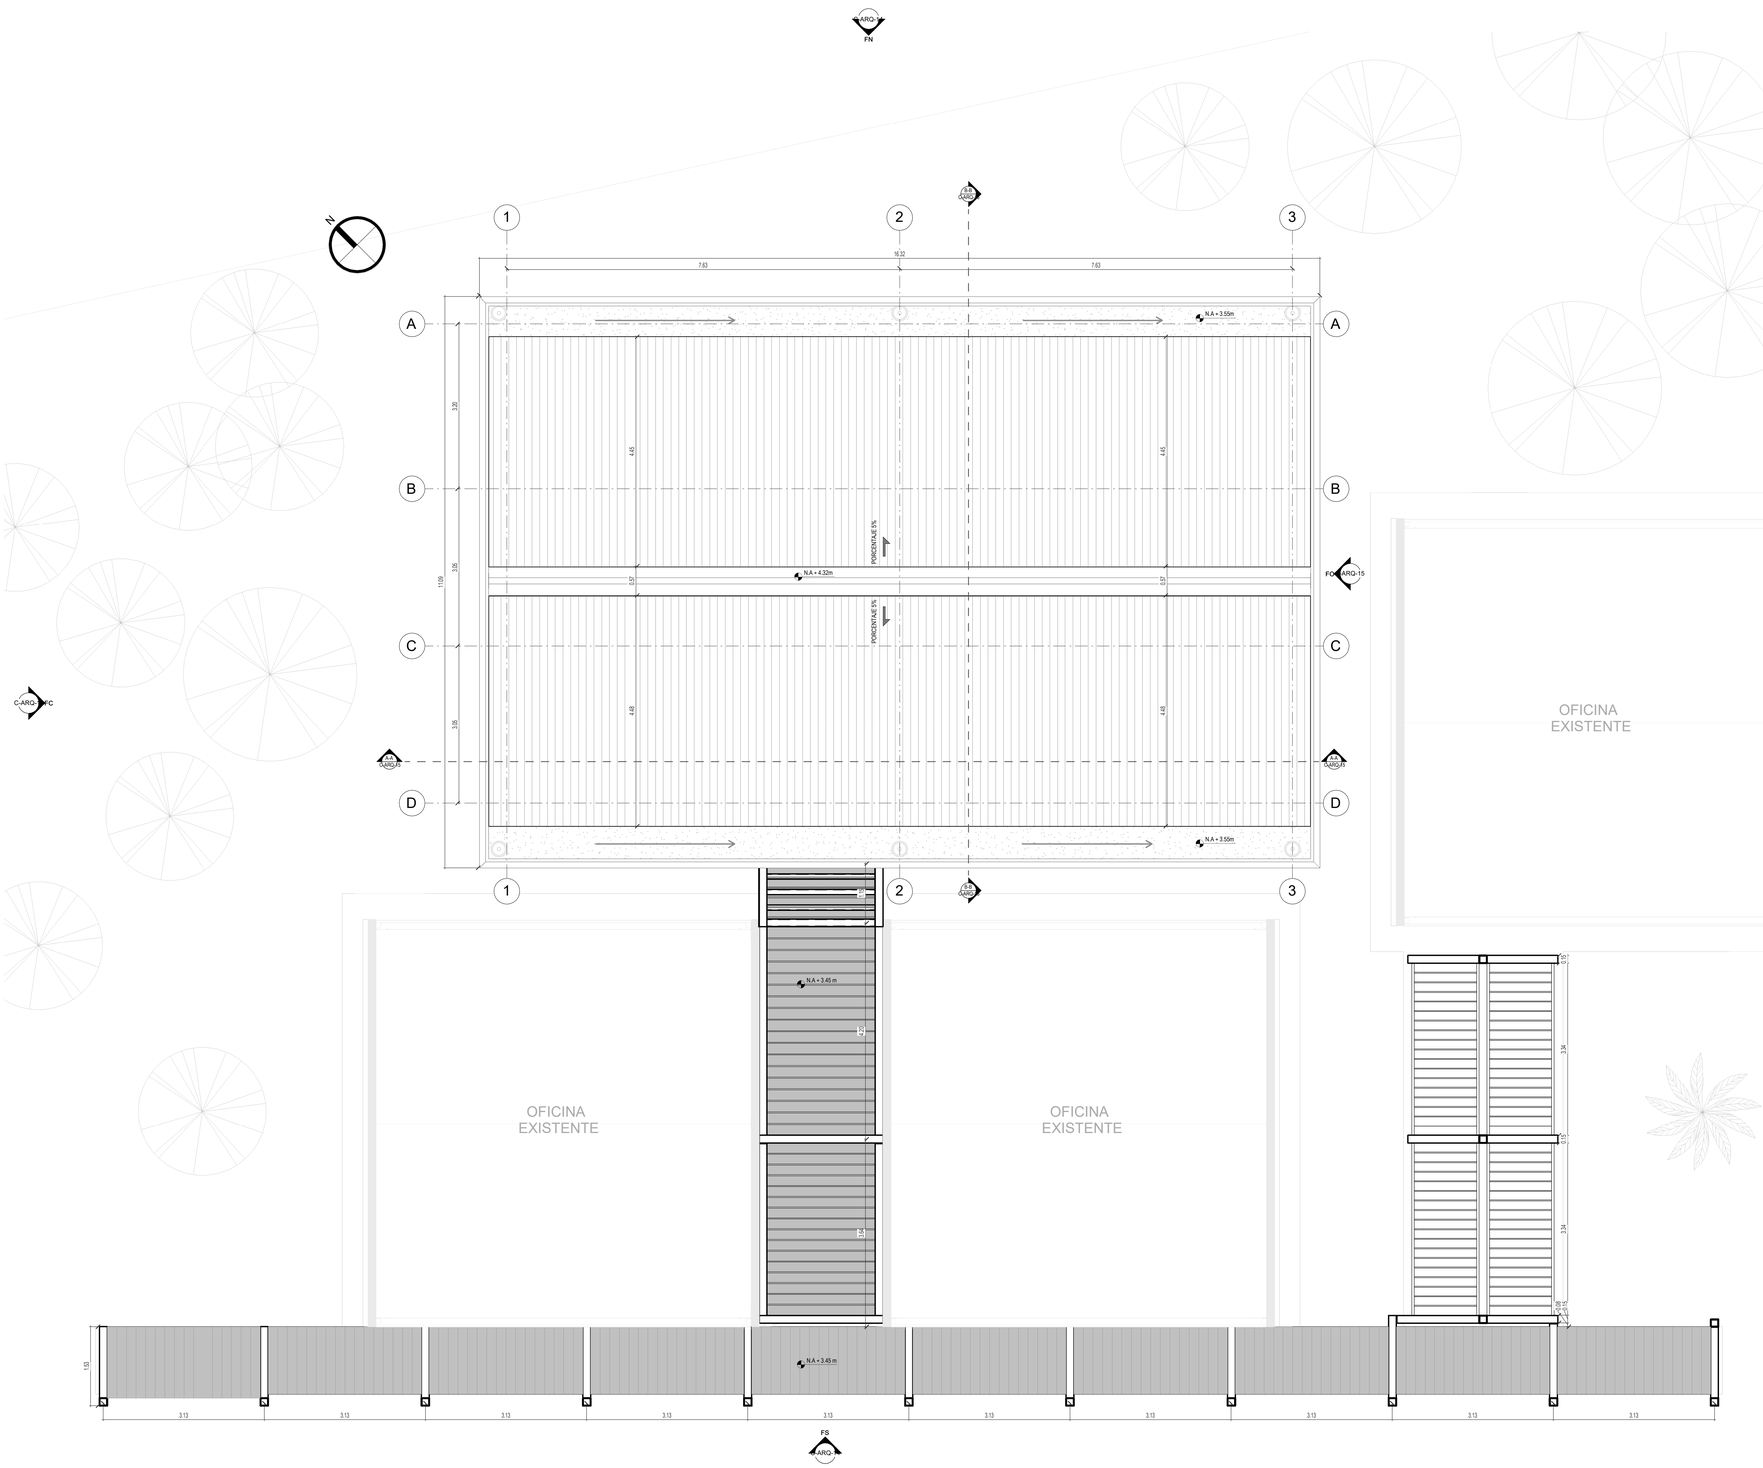

PL PLANTA CUBIERTAS
1 : 50

NOTA: LICENCIA DE CONSTRUCCION EXISTENTES N° 11001-5-20-1081

NOTA: Elementos no estructurales
- Grupo uso = 2
- Grado de desempeño = Bueno

ALCALDÍA MAYOR DE BOGOTÁ D. C.
JARDÍN BOTÁNICO JOSÉ CELESTINO MUTIS

CONTRATO
JBB-CTO-1057-2020

SERVICIO DE CONSULTORÍA PARA REALIZAR ESTUDIOS Y DISEÑOS ARQUITECTÓNICOS, GEOTÉCNICOS, ELÉCTRICOS, HIDRAÚLICOS Y ESTRUCTURALES PARA LA(S) NUEVA(S) EDIFICACIÓN (ES) DEL JARDÍN BOTÁNICO JOSÉ CELESTINO MUTIS, INCLUYENDO EL TRÁMITE Y OBTENCIÓN DE LA RESPECTIVA LICENCIA DE CONSTRUCCIÓN Y LOS PERMISOS REQUERIDOS.

UBICACIÓN
BOGOTÁ D.C.

DIRECCIÓN
Avenida Calle 63 No. 68-95


PROYECTO
JARDÍN BOTÁNICO DE BOGOTÁ
JOSE CELESTINO MUTIS
EDIFICIO TÉCNICA

DIRECTOR
GRUPO M&M CONSULTORIA SAS
NIT: 900.331.710-6
GRUPO M&M CONSULTORIA SAS
ING. FELIPE STAND VILLAREAL

SUPERVISIÓN
BOGOTÁ Jardín Botánico de Bogotá

DISEÑADOR
GRUPO M&M CONSULTORIA SAS
NIT: 900.331.710-6
GRUPO M&M CONSULTORIA SAS
ARQ. RICARDO SANTA CRUZ
MAT. PROF. : A25172006-81715798

LOCALIZACIÓN DEL PROYECTO

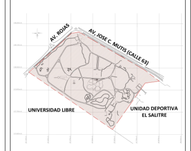

CONTIENE
LOCALIZACIÓN CUBIERTA


VERSIÓN	DETALLES

RUTA
Y:\1. PROY EJECUCION\13. JARDIN BOTANICO\02. TECNICOS\ Diselna MYMAT\ TECNICA\C-ARQ\ Revit R-0 ARQ_ REVITS\ 02CENTRALES\R_ARQ_SUBVARIOS\ TECNICA.rvt

FECHA	ESCALA
ENERO-2022	1 : 50


PLANO N°	DE
C-ARQ-13	24

ARQUITECTURA EDIF. TECNICA
DEC. 300 DE 2013
USO ACADEMICO/CULTO

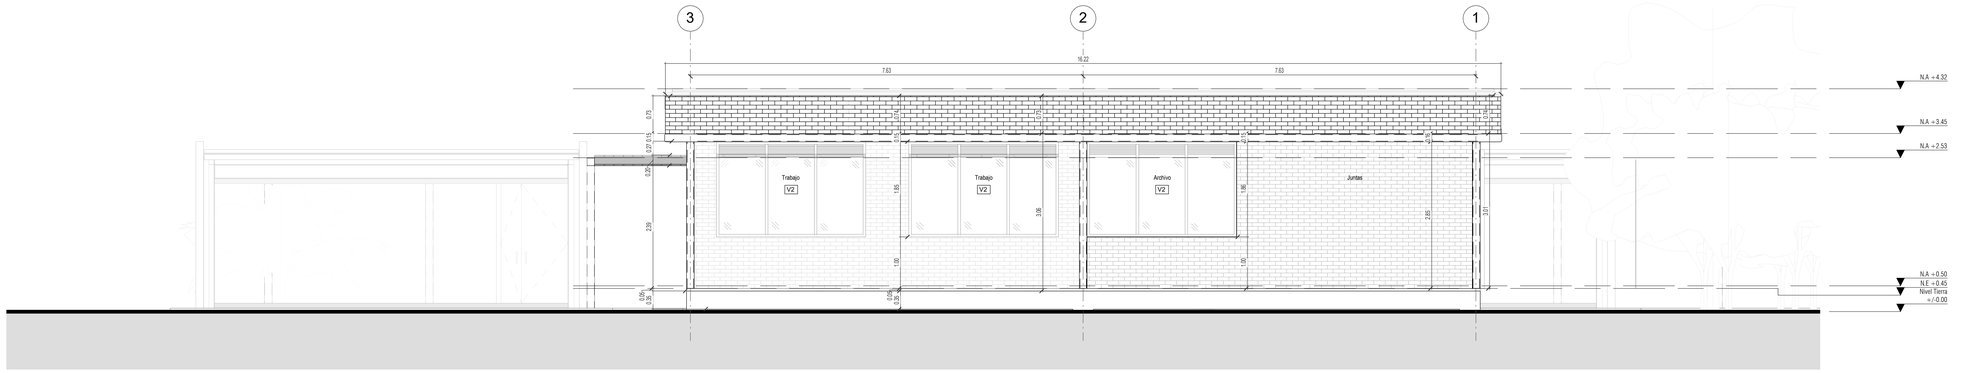

FN FACHADA NORTE

1 : 50

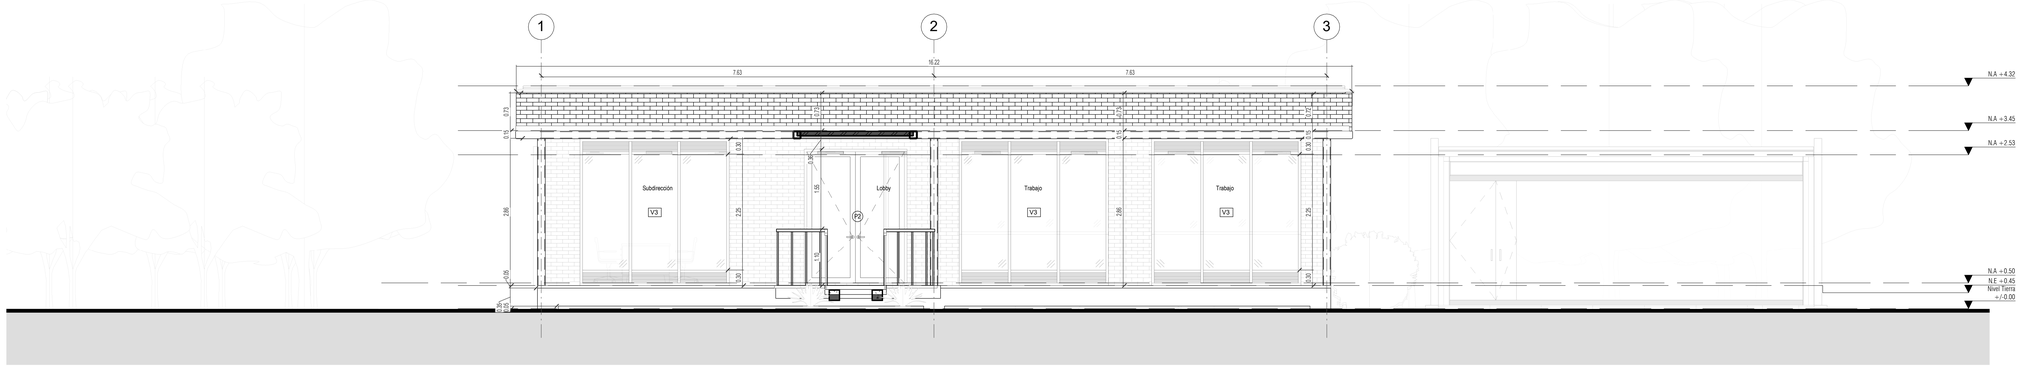

FS FACHADA SUR

1 : 50

NOTA: Elementos no estructurales
- Grupo uso = 2
- Grado de desempeño = Bueno

NOTA: LICENCIA DE CONSTRUCCION EXISTENTES N° 11001-5-20-1081

ALCALDÍA MAYOR DE BOGOTÁ D. C.
JARDÍN BOTÁNICO JOSÉ CELESTINO MUTIS

CONTRATO
JBB-CTO-1057-2020

SERVICIO DE CONSULTORÍA PARA REALIZAR ESTUDIOS Y DISEÑOS ARQUITECTÓNICOS, GEOTÉCNICOS, ELÉCTRICOS, HIDRAÚLICOS Y ESTRUCTURALES PARA LA(S) NUEVA(S) EDIFICACIÓN (ES) DEL JARDÍN BOTÁNICO JOSÉ CELESTINO MUTIS, INCLUYENDO EL TRÁMITE Y OBTENCIÓN DE LA RESPECTIVA LICENCIA DE CONSTRUCCIÓN Y LOS PERMISOS REQUERIDOS.

UBICACIÓN
BOGOTÁ D.C.


DIRECCIÓN
Avenida Calle 63 No. 68-95

PROYECTO
JARDÍN BOTÁNICO DE BOGOTÁ
JOSE CELESTINO MUTIS
EDIFICIO TÉCNICA

DIRECTOR
GRUPO M&M CONSULTORIA SAS
NIT: 900.331.710-6
ING. FELIPE STAND VILLAREAL

SUPERVISIÓN
BOGOTÁ Jardín Botánico de Bogotá

DISEÑADOR
GRUPO M&M CONSULTORIA SAS
NIT: 900.331.710-6
ARQ. RICARDO SANTA CRUZ
MAT. PROF.: A25172006-81715798

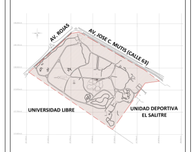LOCALIZACIÓN DEL PROYECTO


CONTIENE
FACHADA NORTE Y SUR


VERSIÓN	DETALLES

RUTA
T:\1. PROY EJECUCION\15. JARDIN BOTANICO\02. TECNICO\02. Diseños MYNYC\
Arquitectura\00. Revit\14-ARQ_REVIT\00. CENTRALES\01_EDIF_ARQ_SUBDIRECCION
TECNICA.rvt


FECHA	ESCALA
ENERO-2022	1 : 50

PLANO N°	DE
C-ARQ-14	24


ARQUITECTURA EDIF. TECNICA
DEC. 309 DE 2002
USO: ADMINISTRATIVO

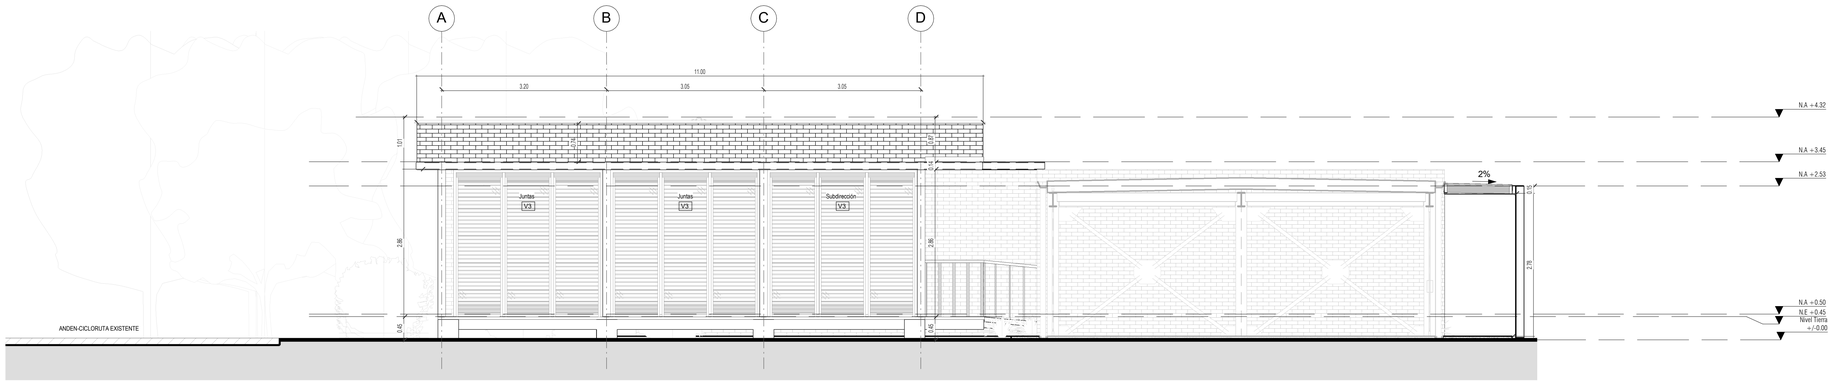


FC FACHADA OCCIDENTE
1 : 50

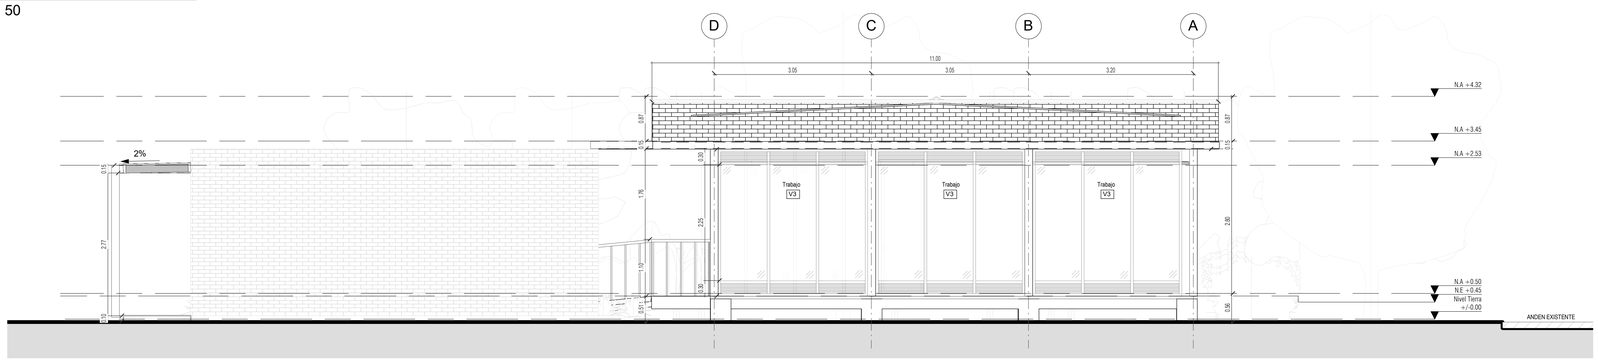

FO FACHADA ORIENTE
1 : 50

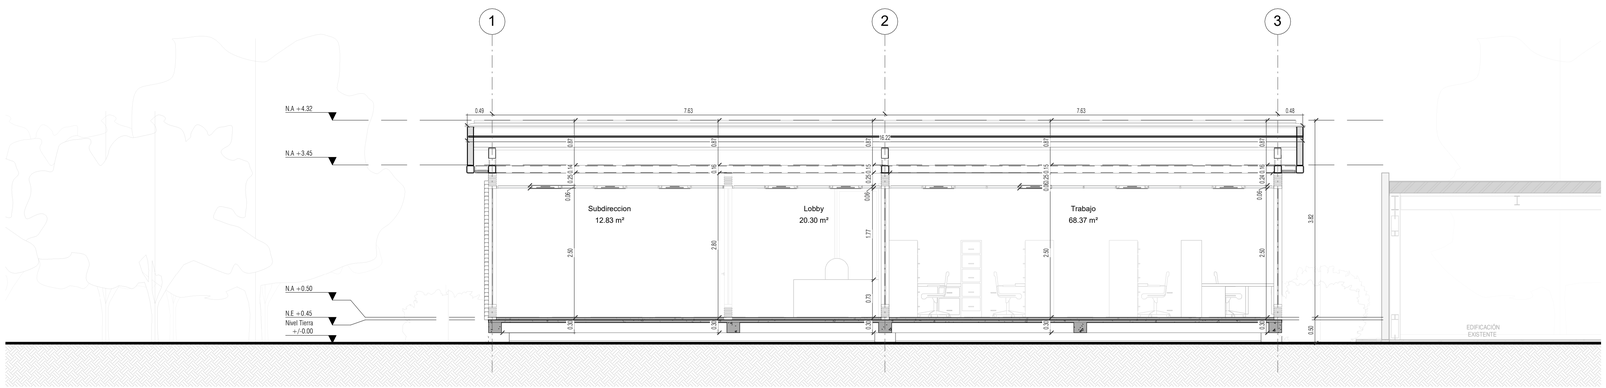

A-A' CORTE A-A'
1 : 50

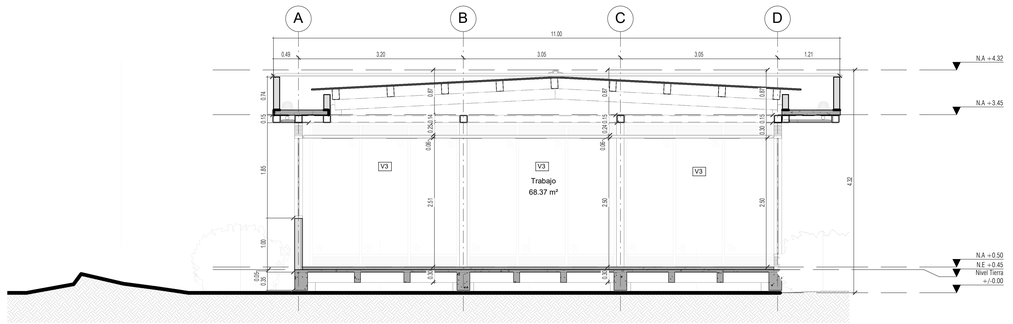

B-B' CORTE B-B'
1 : 50

NOTA: LICENCIA DE CONSTRUCCION EXISTENTES N° 11001-5-20-1081

NOTA: Elementos no estructurales
- Grupo uso = 2
- Grado de desempeño = Bueno

ALCALDÍA MAYOR DE BOGOTÁ D. C.
JARDÍN BOTÁNICO JOSÉ CELESTINO MUTIS

CONTRATO
JBB-CTO-1057-2020

SERVICIO DE CONSULTORÍA PARA REALIZAR ESTUDIOS Y DISEÑOS ARQUITECTÓNICOS, GEOTÉCNICOS, ELÉCTRICOS, HIDRAÚLICOS Y ESTRUCTURALES PARA LA(S) NUEVA(S) EDIFICACIÓN (ES) DEL JARDÍN BOTÁNICO JOSÉ CELESTINO MUTIS, INCLUYENDO EL TRÁMITE Y OBTENCIÓN DE LA RESPECTIVA LICENCIA DE CONSTRUCCIÓN Y LOS PERMISOS REQUERIDOS.

UBICACIÓN
BOGOTÁ D.C.

DIRECCIÓN
Avenida Calle 63 No. 68-95


PROYECTO
JARDÍN BOTÁNICO DE BOGOTÁ
JOSE CELESTINO MUTIS
EDIFICIO TÉCNICA

DIRECTOR
GRUPO M&M CONSULTORIA SAS
NIT: 900.331.710-6
ING. FELIPE STAND VILLAREAL

SUPERVISIÓN
BOGOTÁ Jardín Botánico de Bogotá

DISEÑADOR
GRUPO M&M CONSULTORIA SAS
NIT: 900.331.710-6
ARQ. RICARDO SANTA CRUZ
MAT. PROF. : A25172006-81715798

LOCALIZACIÓN DEL PROYECTO

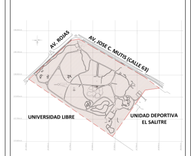

CONTIENE
FACHADA OCCIDENTE Y ORIENTE CORTES A-A' Y B-B'

VERSIÓN	DETALLES

RUTA
Y:\... PROY EJECUCION\15. JARDIN BOTANICO\02. TECNICOS\ Diselna MTS\01-Arquitectura\02- Revit\A-ARQ_ REVIT\00 CENTRAL\ESTE_JBB_ARQ_SUBDIRECCION TECNICA.rvt

FECHA	ESCALA
ENERO-2022	1 : 50

PLANO N°	DE
C-ARQ-15	24

ARQUITECTURA EDIF. TECNICA
DEC. 340 DE 2023
USO ADMINISTRATIVO