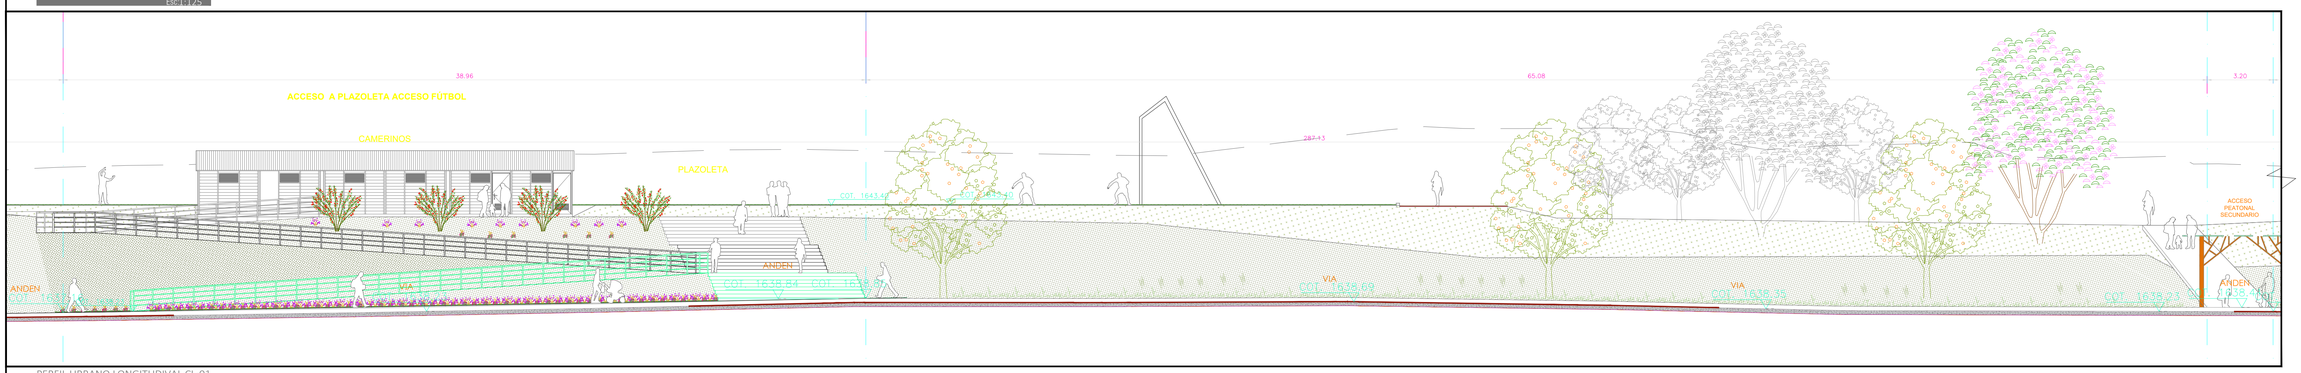




PERFIL URBANO LONGITUDIVAL CL-01
VIA CARRERA 39 A PV-16

Escala 1:25





PERFIL URBANO LONGITUDIVAL CL-01
VIA CARRERA 39 A PV-16

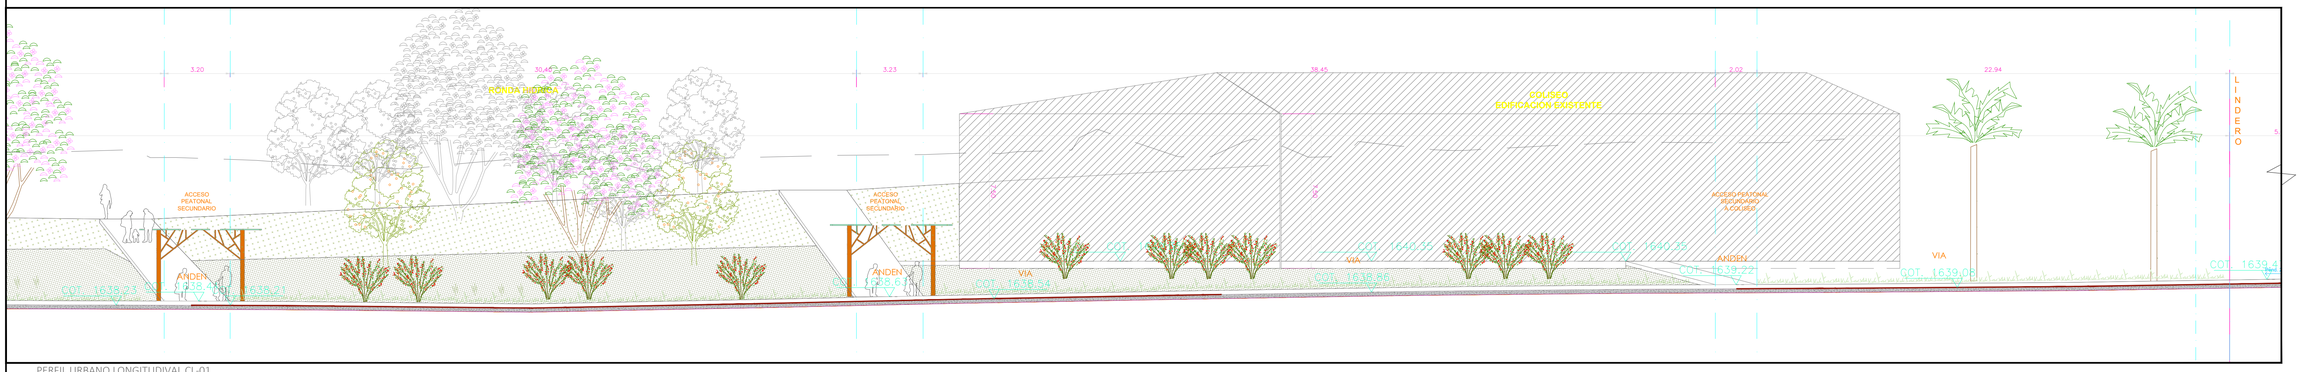Escala 1:25




PERFIL URBANO LONGITUDIVAL CL-01
VIA CARRERA 39 A PV-16

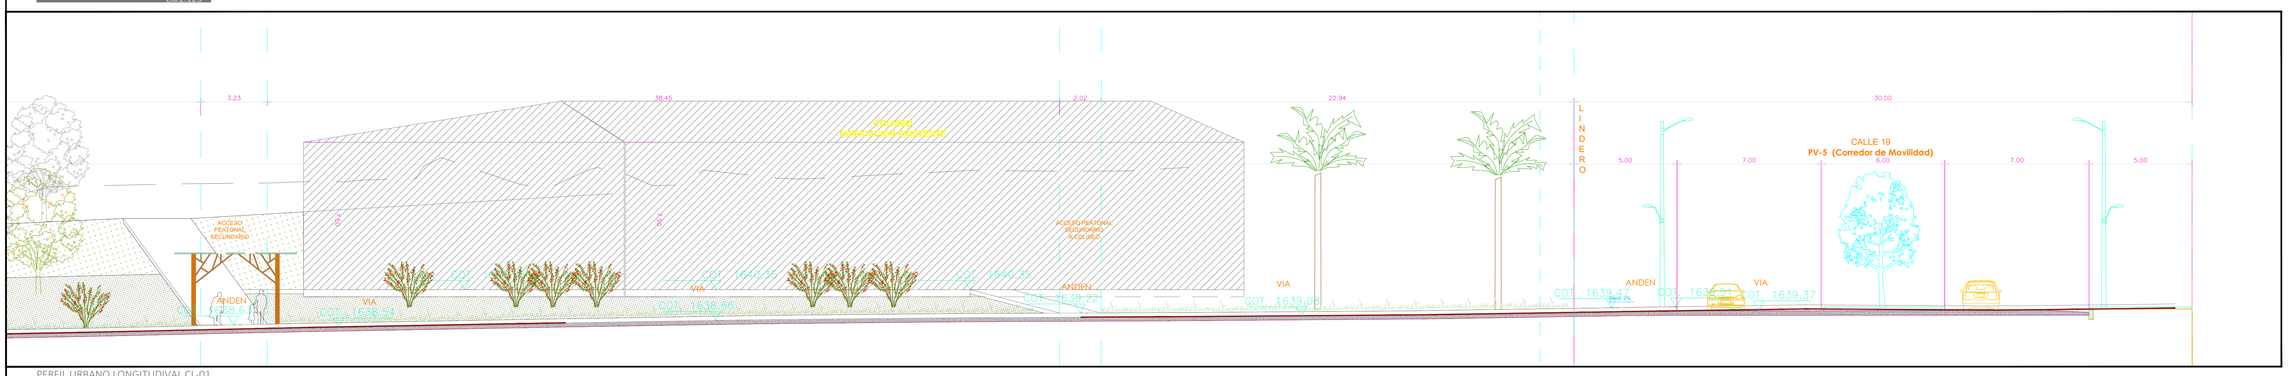Escala 1:25





PERFIL URBANO LONGITUDIVAL CL-01
VIA CARRERA 39 A PV-16

Escala 1:25

## CONVENCIONES

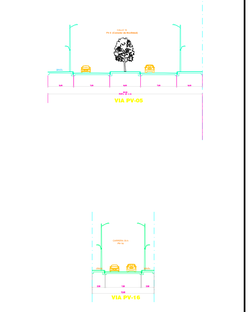- TERRENO EXITENTE
- BARANDA M-83
- CESPED EXISTENTE
- CESPED PROPUESTO
- CONCRETO
- PISO DE CAUCHO RECICLADO E=3 CM (EPDM 1CM + SBR 2CM) COLOR=AMARILLO
- PISO DE CAUCHO RECICLADO E=3 CM (EPDM 1CM + SBR 2CM) COLOR=AZUL
- PISO DE CAUCHO RECICLADO E=3 CM (EPDM 1CM + SBR 2CM) COLOR=FUCSIA
- PISO DE CAUCHO RECICLADO E=3 CM (EPDM 1CM + SBR 2CM) COLOR=ROJO
- PISO DE CAUCHO RECICLADO E=3 CM (EPDM 1CM + SBR 2CM) COLOR=VERDE
- PISO DE CAUCHO RECICLADO E=3 CM (EPDM 1CM + SBR 2CM) COLOR=VERDE OLIVA
- RECUBRIMIENTO SINTETICO AMERICANO 5 CAPAS REF: SKATE MASTER
- RECUBRIMIENTO SINTETICO AMERICANO COLOR= BRITE RED
- RECUBRIMIENTO SINTETICO AMERICANO COLOR= BLUE
- RECUBRIMIENTO SINTÉTICO COLOR PAVE
- ARENA BUNKER e= 30 cm
- GRAVILLA SUELTA


## PERFILES VIALES




PERFILES VIALES

Escala 1:500

## PLANO CLAVE

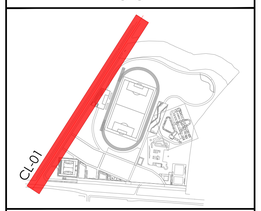


## LOCALIZACIÓN GENERAL




ALCALDÍA DE FUSAGASUGÁ

I.D.E.R.F. INSTITUTO DEPORTIVO Y RECREATIVO DE FUSAGASUGÁ

OBJETO:

"CONSTRUCCIÓN DE CANCHA SINTÉTICA, PISTA ATLÉTICA Y URBANISMO EN EL PARQUE DE LAS GENERACIONES EN EL MUNICIPIO DE FUSAGASUGÁ, CUNDINAMARCA"

CONTRATO DE CONSULTORIA (Nº084 – 2021)

REALIZO: CIVIDEPORTES

REPRESENTANTE LEGAL:
WILSON ORLANDO PEREZ VELASQUEZ
C.C 79.242.063 DE BOGOTA D.C

Diseño Arquitectonico:
LUIS ALEJANDRO CARMS MANJARRES
M.P 08700-64926 ATC

RECIBIO IDERF:
ELVIS YONJAN CORTES GARCIA
DIRECTOR INSTITUTO DEPORTIVO Y RECREATIVO DE FUSAGASUGA – IDERF

CONTIENE:
PERFIL URBANO LONGITUDINAL CL-01
VIA CARRERA 39 A / PV-16

NOMBRE DEL PARQUE: PARQUE DE LAS GENERACIONES

BARRIO: VILLA PATRICIA / PREDIO: SANTA CESAREA

DIRECCION: CALLE 19 –CARRERA 39 A

ARCHIVO AUTOCAD: PG_PLG_IGP_A_002.dwg

ESCALA: INDICADA

FECHA ELABORACIÓN: 24-09-2021

PLANCHA No. 02 DE 03