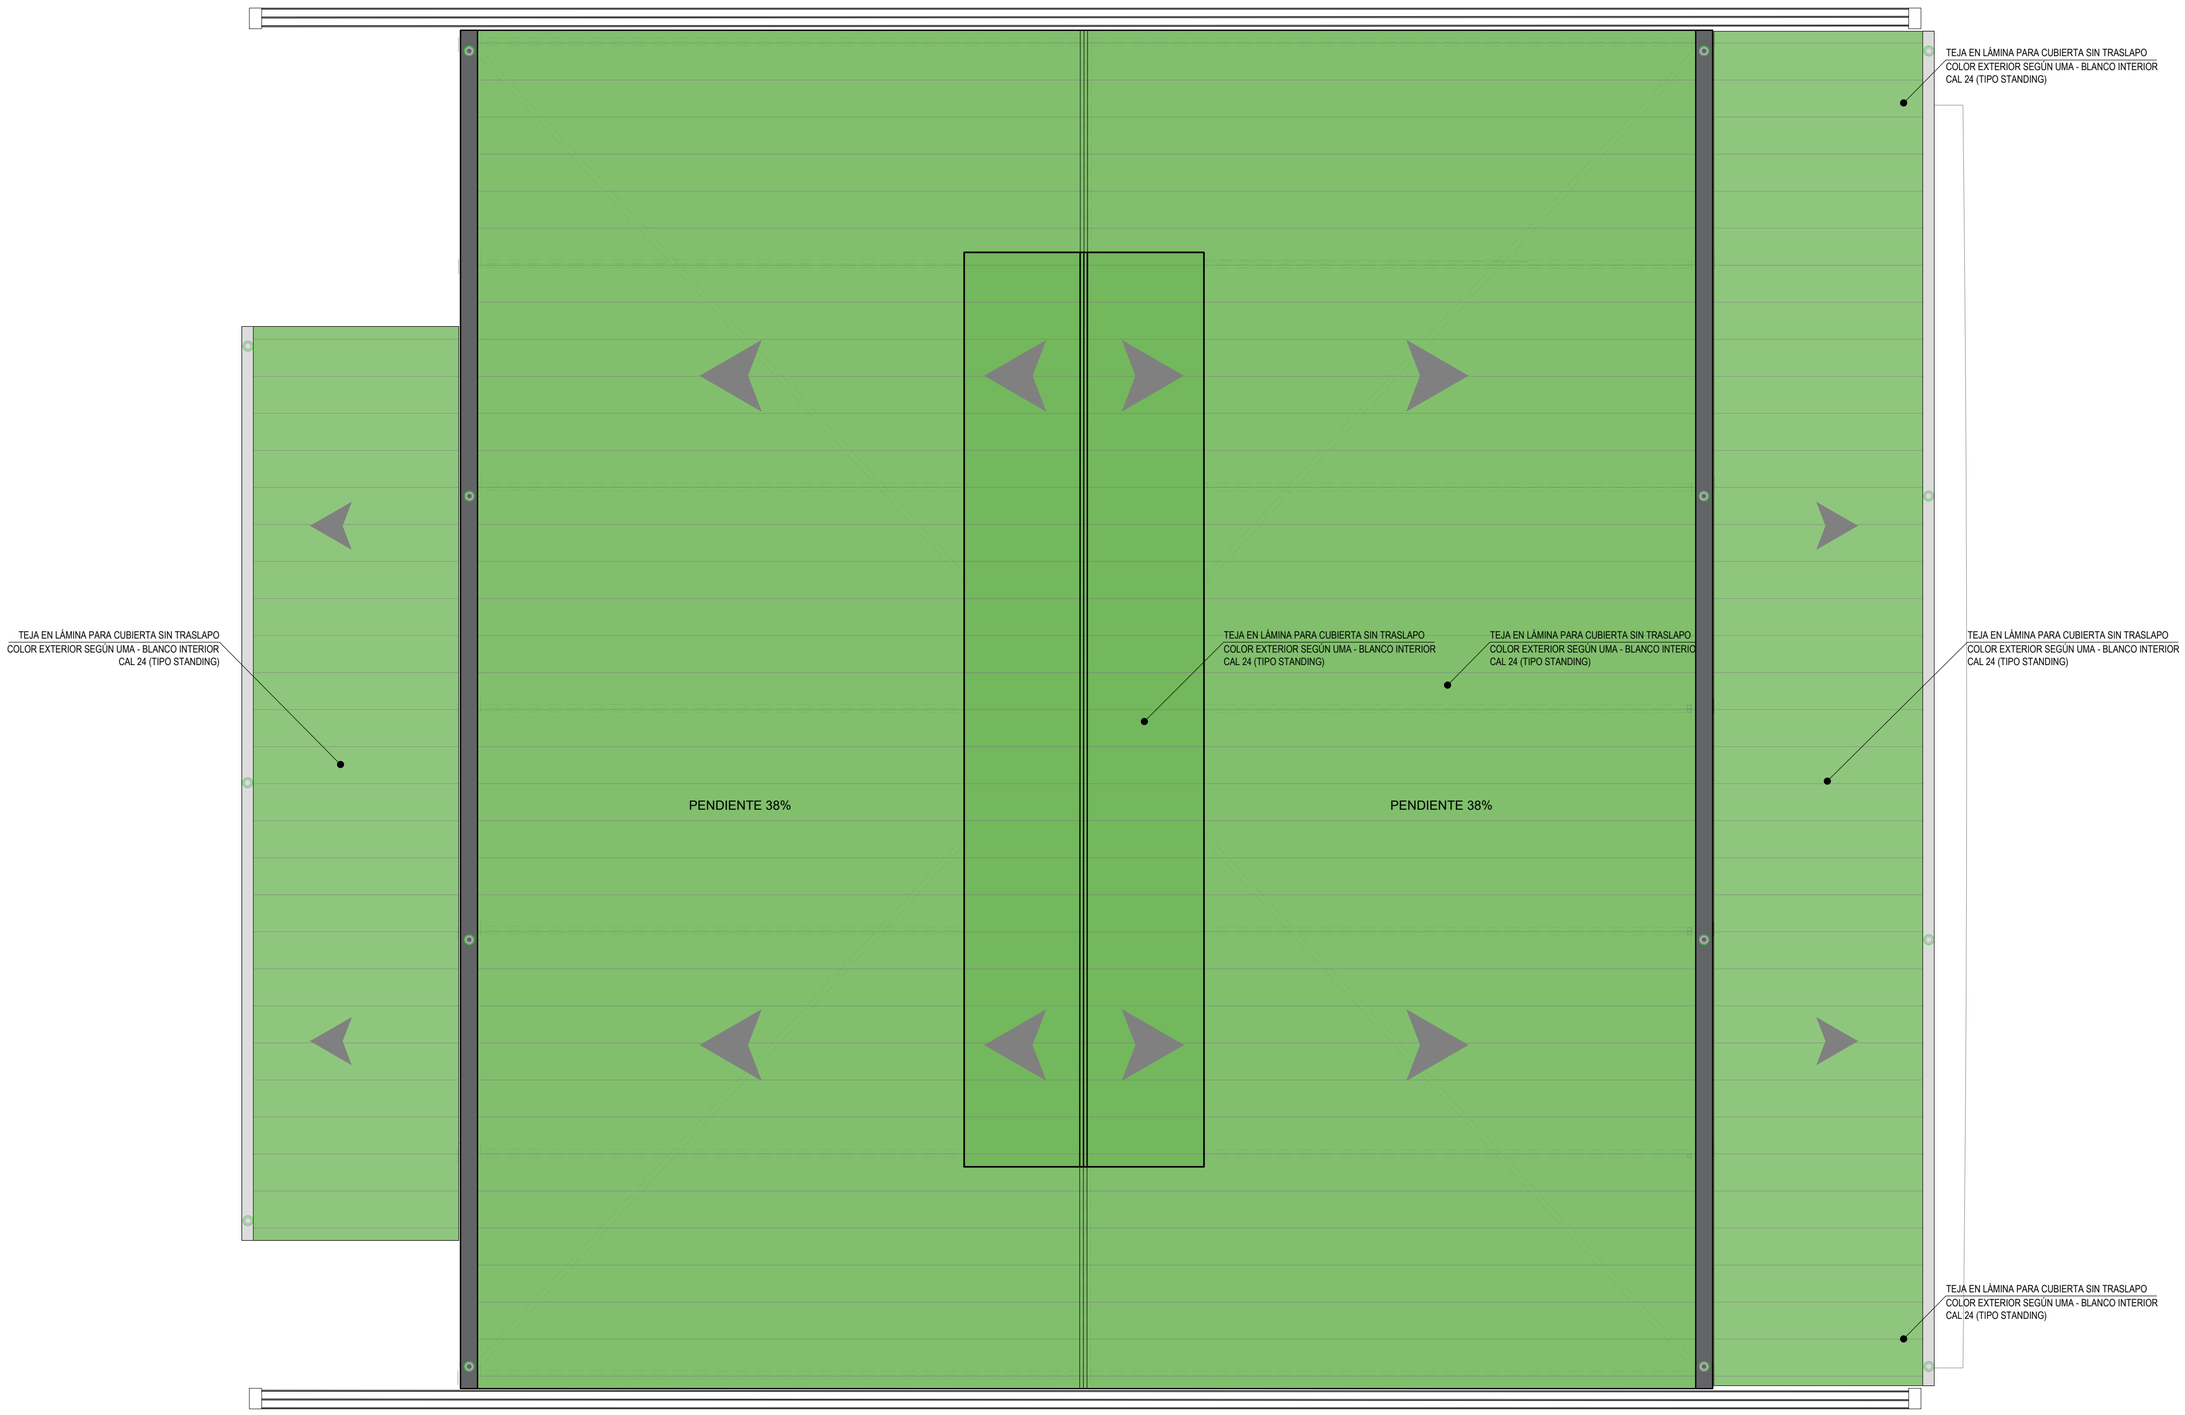


1 PLANTA ARQUITECTÓNICA DE CUBIERTA

ESCALA 1:100

FUERZAS MILITARES DE COLOMBIA

FUERZA AÉREA COLOMBIANA

VOLAMOS, ENTRENAMOS Y COMBATIMOS PARA VENCER

JEFATURA LOGÍSTICA

DIRECCIÓN DE INFRAESTRUCTURA

UNIDAD O GUARNICION

COMANDO AÉREO DE COMBATE No. 6

"CT ERNESTO ESGUERRA CUBIDES"

SOLANO - CAQUETÁ

PROYECTO:

OBRA PÚBLICA PARA EL MANTENIMIENTO MAYOR DEL HANGAR DEL COMANDO AÉREO DE COMBATE No. 6, EN TRES ESQUINAS - CAQUETÁ

OBSERVACIONES:

DISEÑÓ:

ST JHON EDISSON MUNEVAR T.
ARQUITECTO DIFRA
MP A1212018-105240617

REVISÓ:

TE JONATHAN RODRÍGUEZ G.
ARQUITECTO DIFRA
MP A25952014-1053789845 CND

DIBUJÓ:

T3 LUIS MIGUEL JIMÉNEZ A.

DELINEANTE DE ARQUITECTURA E INGENIERÍA
MP T129302014-1013639688

CÓDIGO DIBUJO:

FAC2023-01

CONTIENE:

A100 PL

PLANTA DE CUBIERTAS

FECHA:

10 DE ENERO DE 2023


FASE:	VERSION:
A	.1.

ESCALA:

1:100


PLANCHA No:

01 DE 13PL

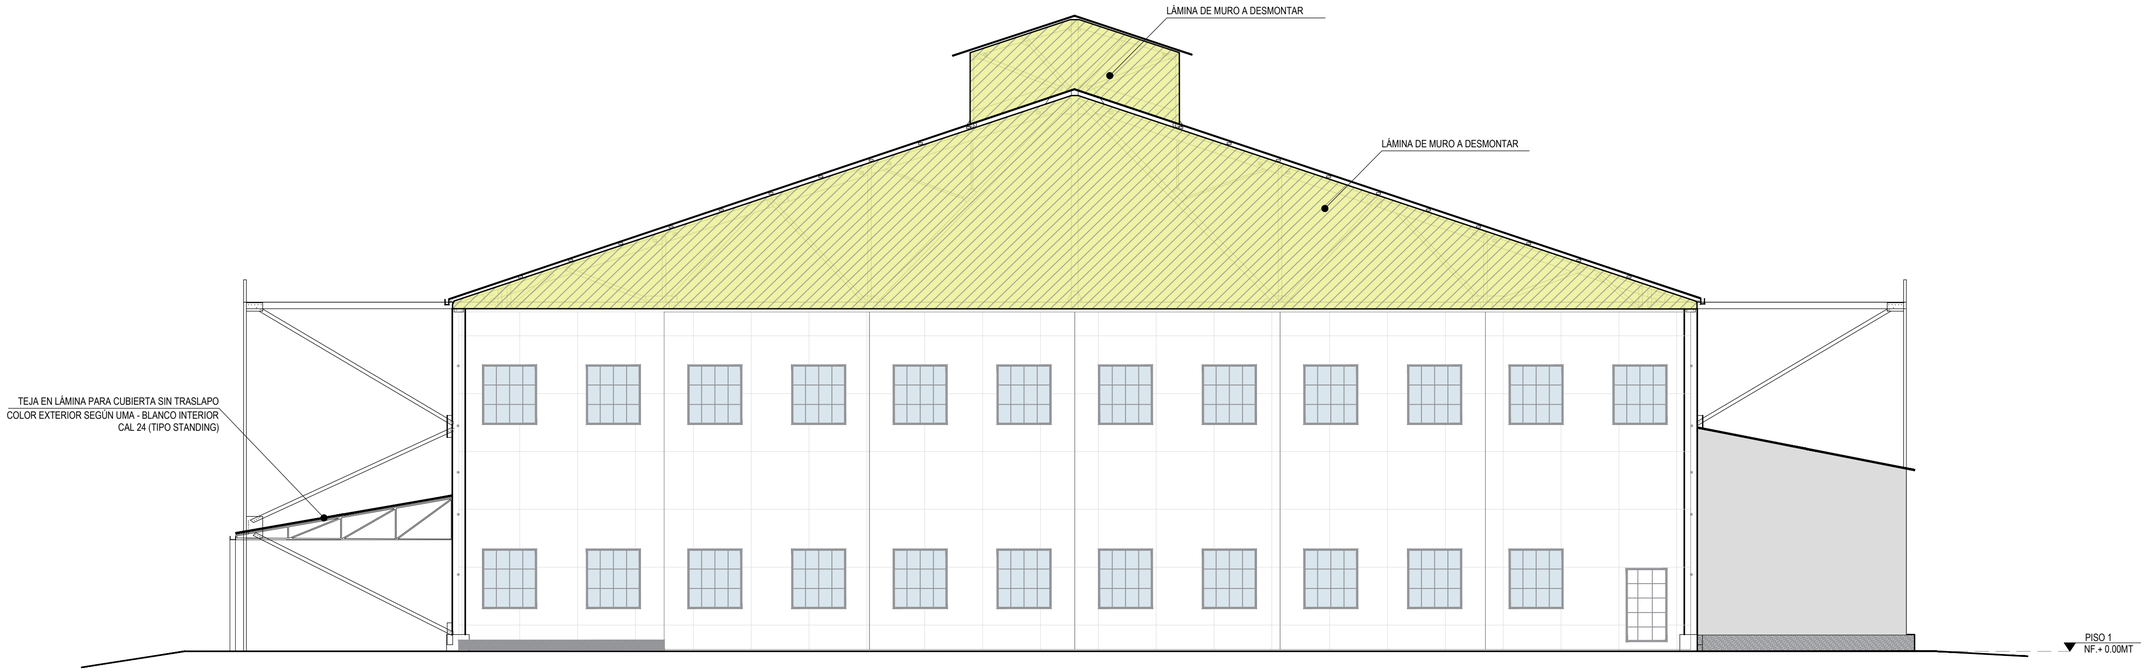

1 FACHADA PRINCIPAL

ESCALA 1:100

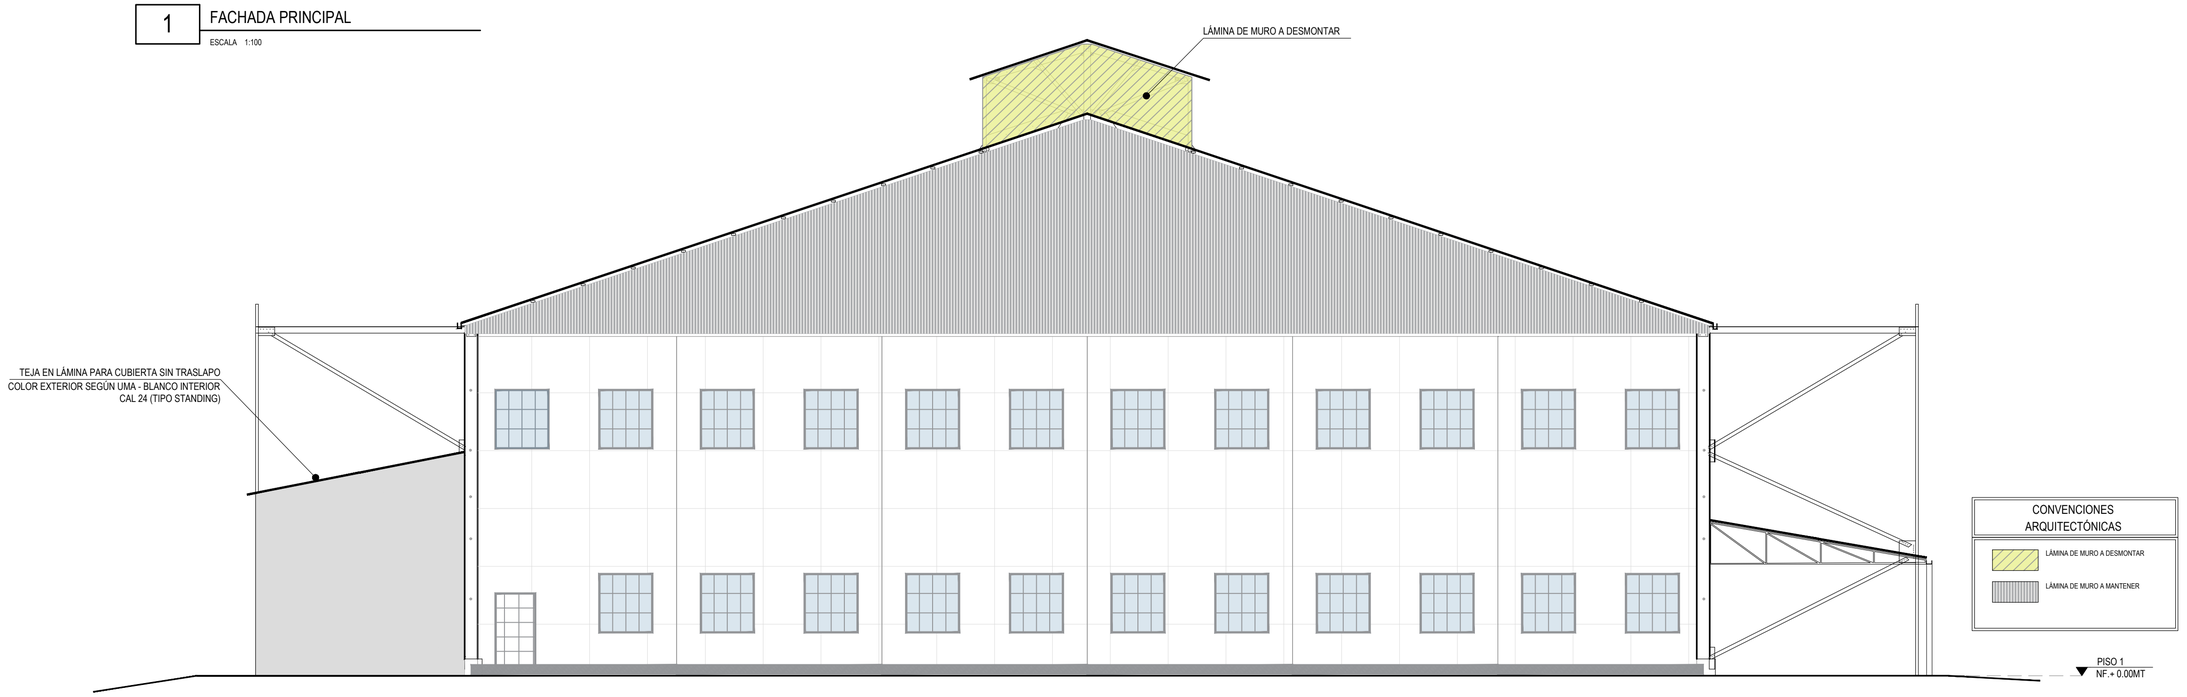

2 FACHADA POSTERIOR

ESCALA 1:100

FUERZAS MILITARES DE COLOMBIA

FUERZA AÉREA COLOMBIANA

VOLAMOS, ENTRENAMOS Y COMBATIMOS PARA VENCER

JEFATURA LOGÍSTICA

DIRECCIÓN DE INFRAESTRUCTURA

UNIDAD O GUARNICION

COMANDO AÉREO DE COMBATE No. 6

"CT ERNESTO ESGUERRA CUBIDES"

SOLANO - CAQUETÁ

PROYECTO:

OBRA PÚBLICA PARA EL MANTENIMIENTO MAYOR DEL HANGAR DEL COMANDO AÉREO DE COMBATE No. 6, EN TRES ESQUINAS - CAQUETÁ

OBSERVACIONES:

DISEÑÓ:

ST JHON EDISSON MUNEVAR T.
ARQUITECTO DIFRA
MP A1212018-105240617

REVISÓ:

TE JONATHAN RODRÍGUEZ G.
ARQUITECTO DIFRA
MP A25952014-1053789845 CND

DIBUJÓ:

T3 LUIS MIGUEL JIMÉNEZ A.

DELINEANTE DE ARQUITECTURA E INGENIERÍA
MP T129302014-1013639688

CÓDIGO DIBUJO:

FAC2023-01

CONTIENE:

A101 PL

FACHADA PRINCIPAL Y POSTERIOR
FACHADAS A DESMONTAR

FECHA:

10 DE ENERO DE 2023


FASE:	VERSION:
A	.1.

ESCALA:

1:100


PLANCHA No:

03 DE 13PL

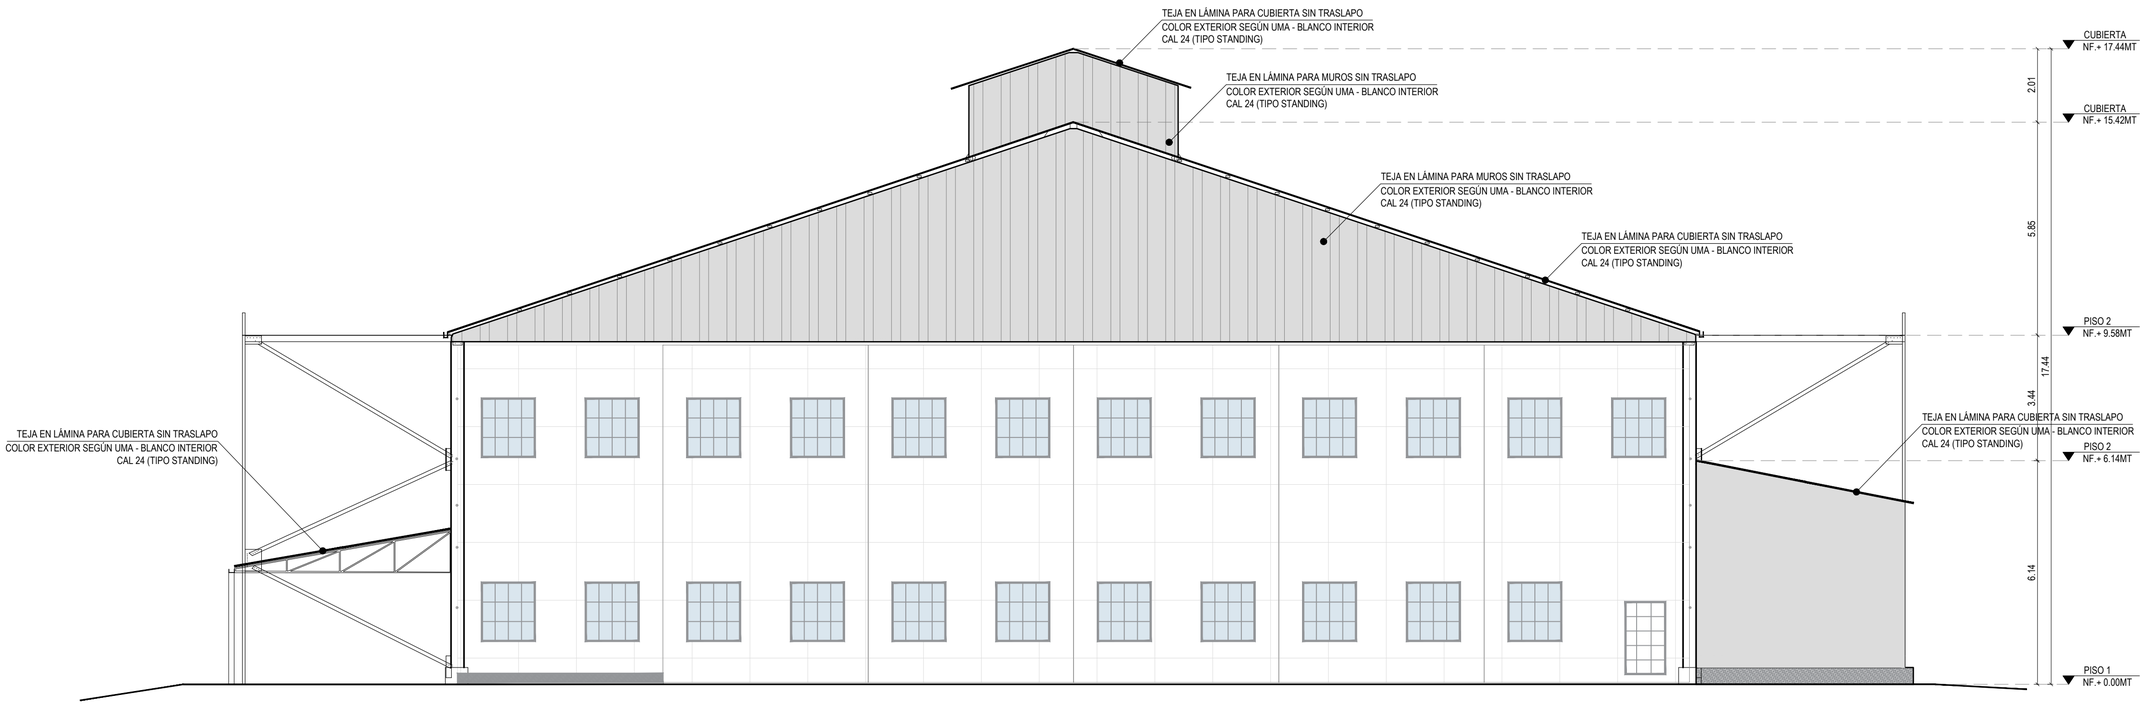

1 FACHADA PRINCIPAL

ESCALA 1:100

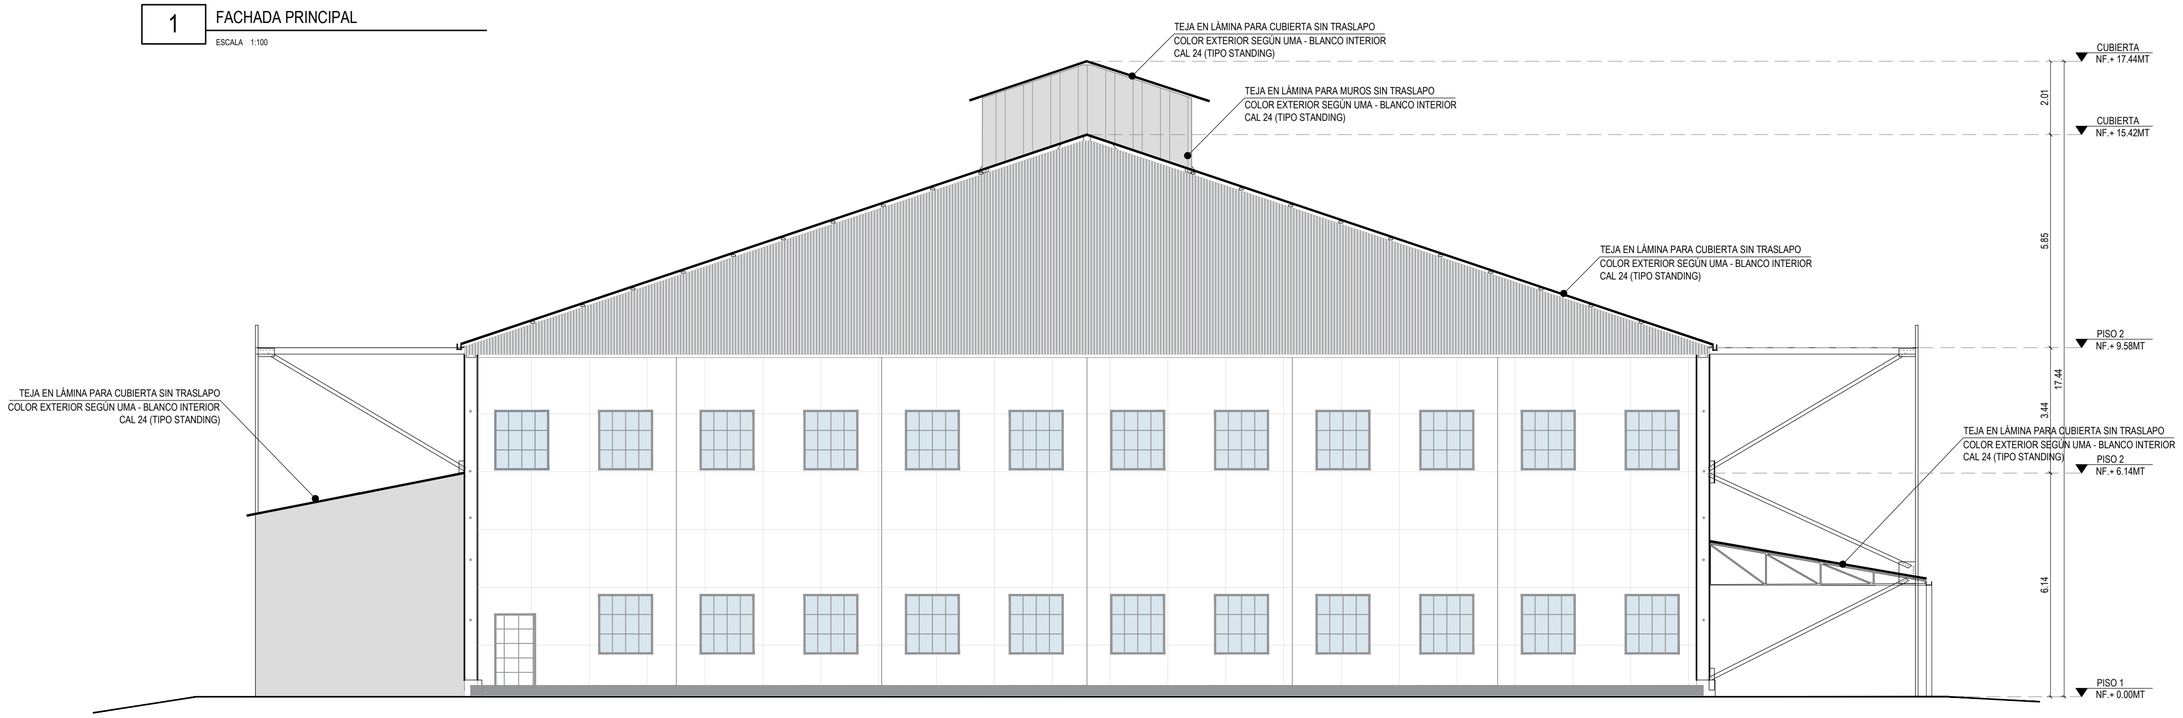

2 FACHADA POSTERIOR

ESCALA 1:100

FUERZAS MILITARES DE COLOMBIA

FUERZA AÉREA COLOMBIANA
VOLAMOS, ENTRENAMOS Y COMBATIMOS PARA VENCER

JEFATURA LOGÍSTICA
DIRECCIÓN DE INFRAESTRUCTURA

UNIDAD O GUARNICION

COMANDO AÉREO DE COMBATE No. 6

"CT ERNESTO ESGUERRA CUBIDES"

SOLANO - CAQUETÁ

PROYECTO:

OBRA PÚBLICA PARA EL MANTENIMIENTO MAYOR DEL HANGAR DEL COMANDO AÉREO DE COMBATE No. 6, EN TRES ESQUINAS - CAQUETÁ

OBSERVACIONES:

DISEÑÓ:

ST JHON EDISSON MUNEVAR T.
ARQUITECTO DIFRA
MP A1212018-105240617

REVISÓ:

TE JONATHAN RODRÍGUEZ G.
ARQUITECTO DIFRA
MP A25952014-1053789845 CND

DIBUJÓ:

T3 LUIS MIGUEL JIMÉNEZ A.

DELINEANTE DE ARQUITECTURA E INGENIERÍA
MP T129302014-1013639688

CÓDIGO DIBUJO:

FAC2023-01

CONTIENE:

A102 PL

FACHADA PRINCIPAL Y POSTERIOR
FACHADAS A INSTALAR

FECHA:

10 DE ENERO DE 2023


FASE:	VERSION:
A	.1.

ESCALA:

1:100


PLANCHA No:

04 DE 13PL

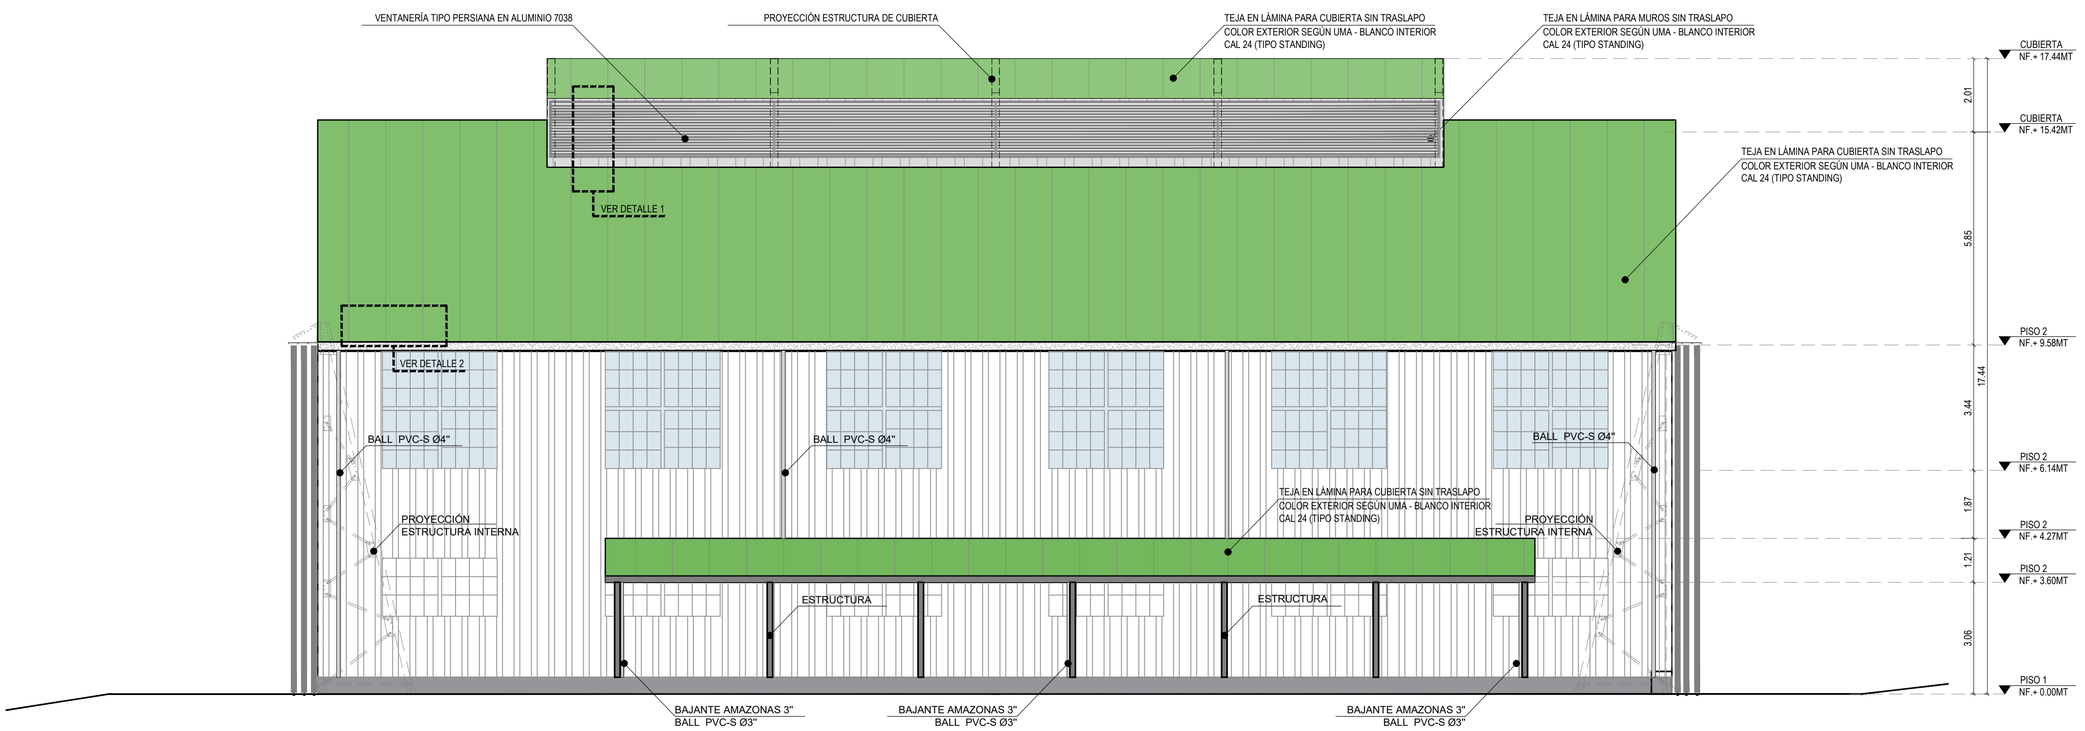

1 FACHADA LATERAL DERECHA

ESCALA 1:100

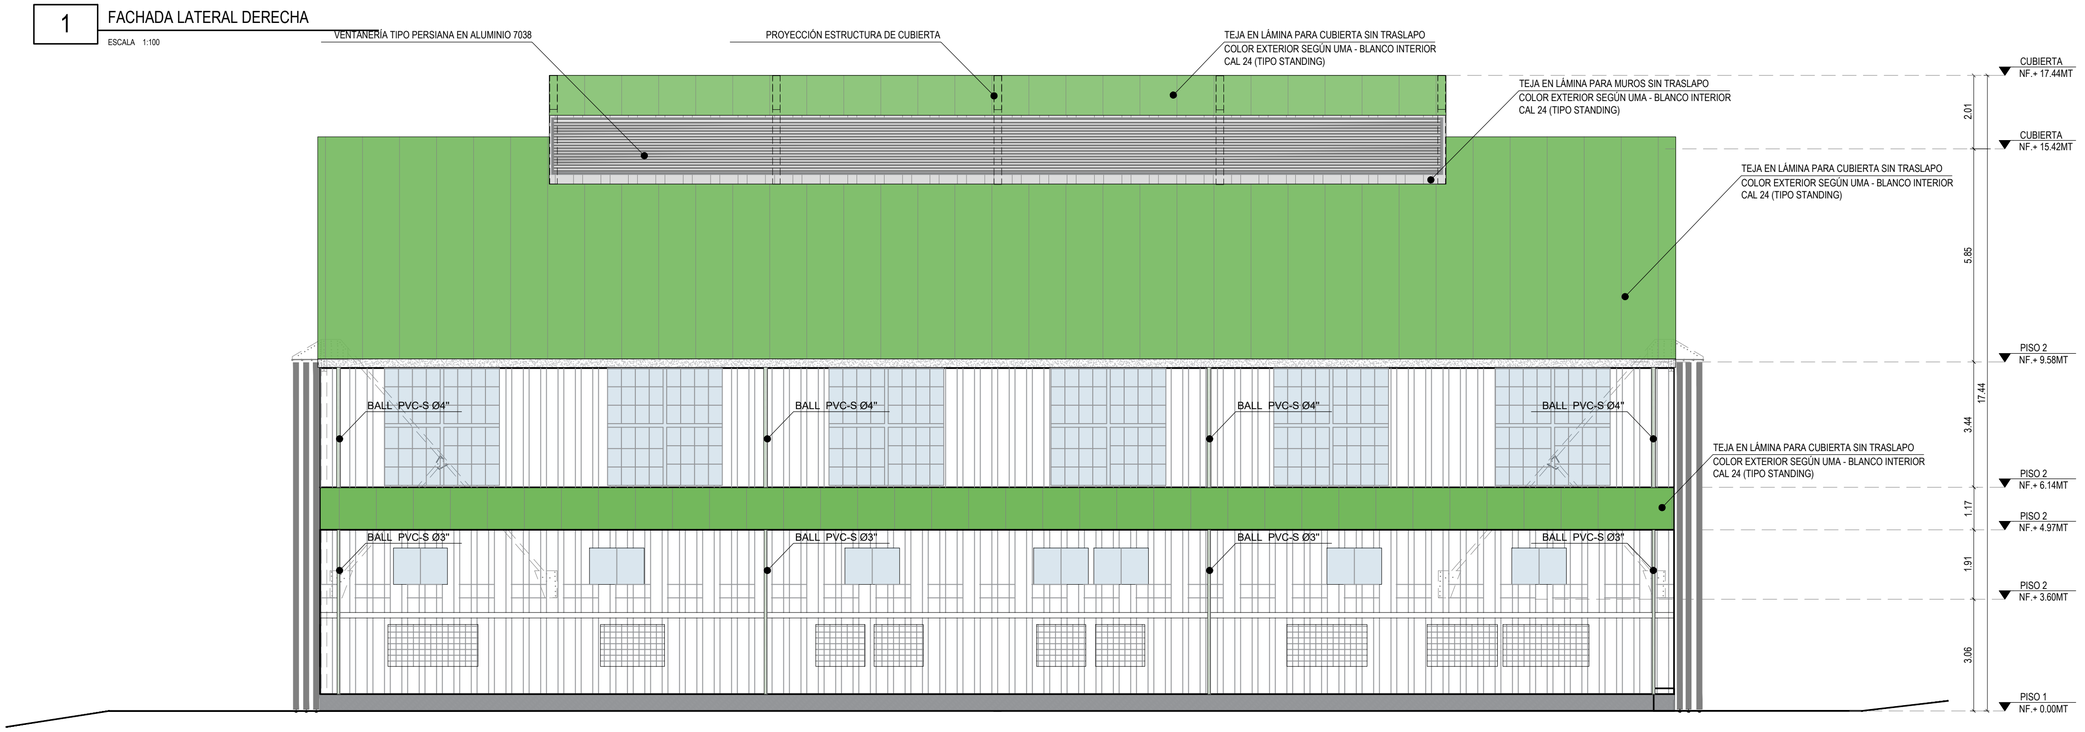

2 FACHADA LATERAL IZQUIERDA

ESCALA 1:100

FUERZAS MILITARES DE COLOMBIA

FUERZA AÉREA COLOMBIANA
VOLAMOS, ENTRENAMOS Y COMBATIMOS PARA VENCER

JEFATURA LOGÍSTICA
DIRECCIÓN DE INFRAESTRUCTURA

UNIDAD O GUARNICION

COMANDO AÉREO DE COMBATE No. 6

"CT ERNESTO ESGUERRA CUBIDES"

SOLANO - CAQUETÁ

PROYECTO:

OBRA PÚBLICA PARA EL MANTENIMIENTO MAYOR DEL HANGAR DEL COMANDO AÉREO DE COMBATE No. 6, EN TRES ESQUINAS - CAQUETÁ

OBSERVACIONES:

DISEÑÓ:

ST JHON EDISSON MUNEVAR T.
ARQUITECTO DIFRA
MP A1212018-105240617

REVISÓ:

TE JONATHAN RODRÍGUEZ G.
ARQUITECTO DIFRA
MP A25952014-1053789845 CND

DIBUJÓ:

T3 LUIS MIGUEL JIMÉNEZ A.

DELINEANTE DE ARQUITECTURA E INGENIERÍA
MP T129302014-1013639688

CÓDIGO DIBUJO:

FAC2023-01

CONTIENE:

A103 PL

FACHADA LATERAL IZQUIERDA Y DERECHA

FACHADAS A INSTALAR

FECHA:

10 DE ENERO DE 2023


FASE:	VERSION:
A	.1.

ESCALA:

1:100


PLANCHA No:


05 DE 13PL

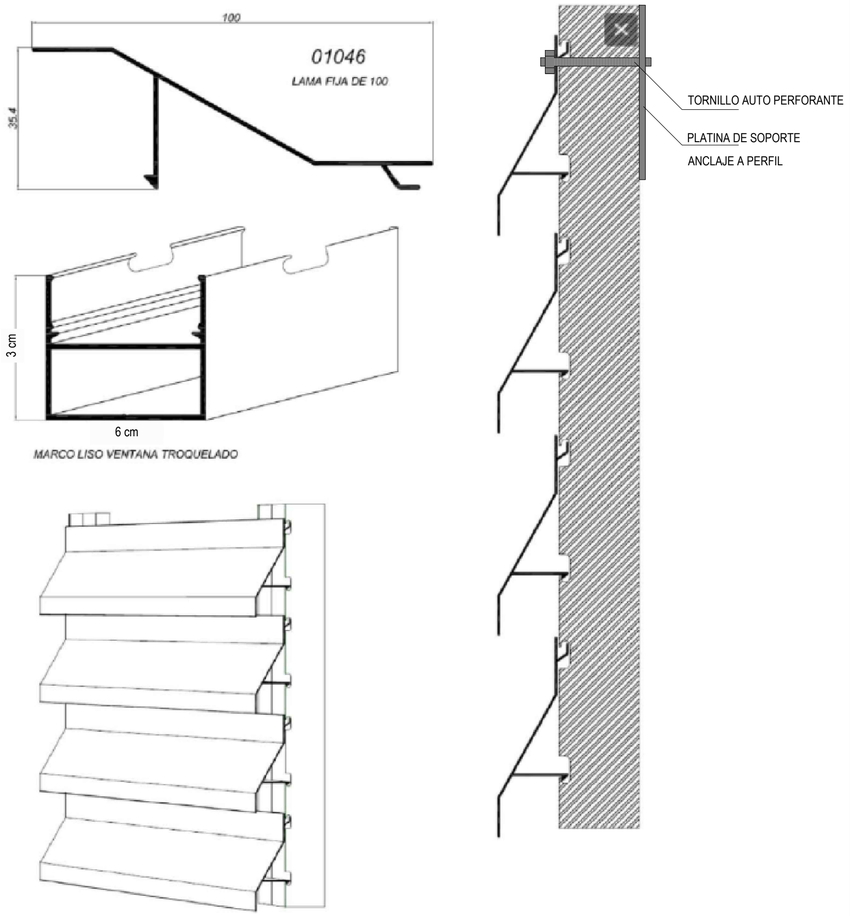

1 DETALLE 1 VENTANA EN CELOSIA

ESCALA N/A

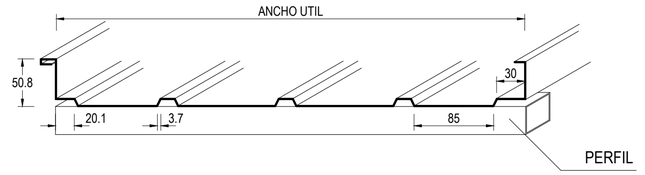

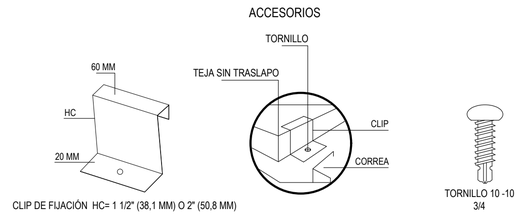

2 DETALLE 2 CUBIERTA EN TEJA STANDING SEAM

ESCALA N/A

FUERZAS MILITARES DE COLOMBIA

FUERZA AÉREA COLOMBIANA
VOLAMOS, ENTRENAMOS Y COMBATIMOS PARA VENCER

JEFATURA LOGÍSTICA
DIRECCIÓN DE INFRAESTRUCTURA

UNIDAD O GUARNICION

COMANDO AÉREO DE COMBATE No. 6

"CT ERNESTO ESGUERRA CUBIDES"

SOLANO - CAQUETÁ

PROYECTO:

OBRA PÚBLICA PARA EL MANTENIMIENTO MAYOR DEL HANGAR DEL COMANDO AÉREO DE COMBATE No. 6, EN TRES ESQUINAS - CAQUETÁ

OBSERVACIONES:

DISEÑÓ:

ST JHON EDISSON MUNEVAR T.
ARQUITECTO DIFRA
MP A1212018-105240617

REVISÓ:

TE JONATHAN RODRÍGUEZ G.
ARQUITECTO DIFRA
MP A25952014-1053789845 CND

DIBUJÓ:

T3 LUIS MIGUEL JIMÉNEZ A.

DELINEANTE DE ARQUITECTURA E INGENIERÍA
MP T129302014-1013639688

CÓDIGO DIBUJO:

FAC2023-01

CONTIENE:

A104 DT

DETALLES

FECHA:
10 DE ENERO DE 2023

FASE:	VERSION:
A	.1.

ESCALA:
1:25

PLANCHA No:
06 DE 13PL