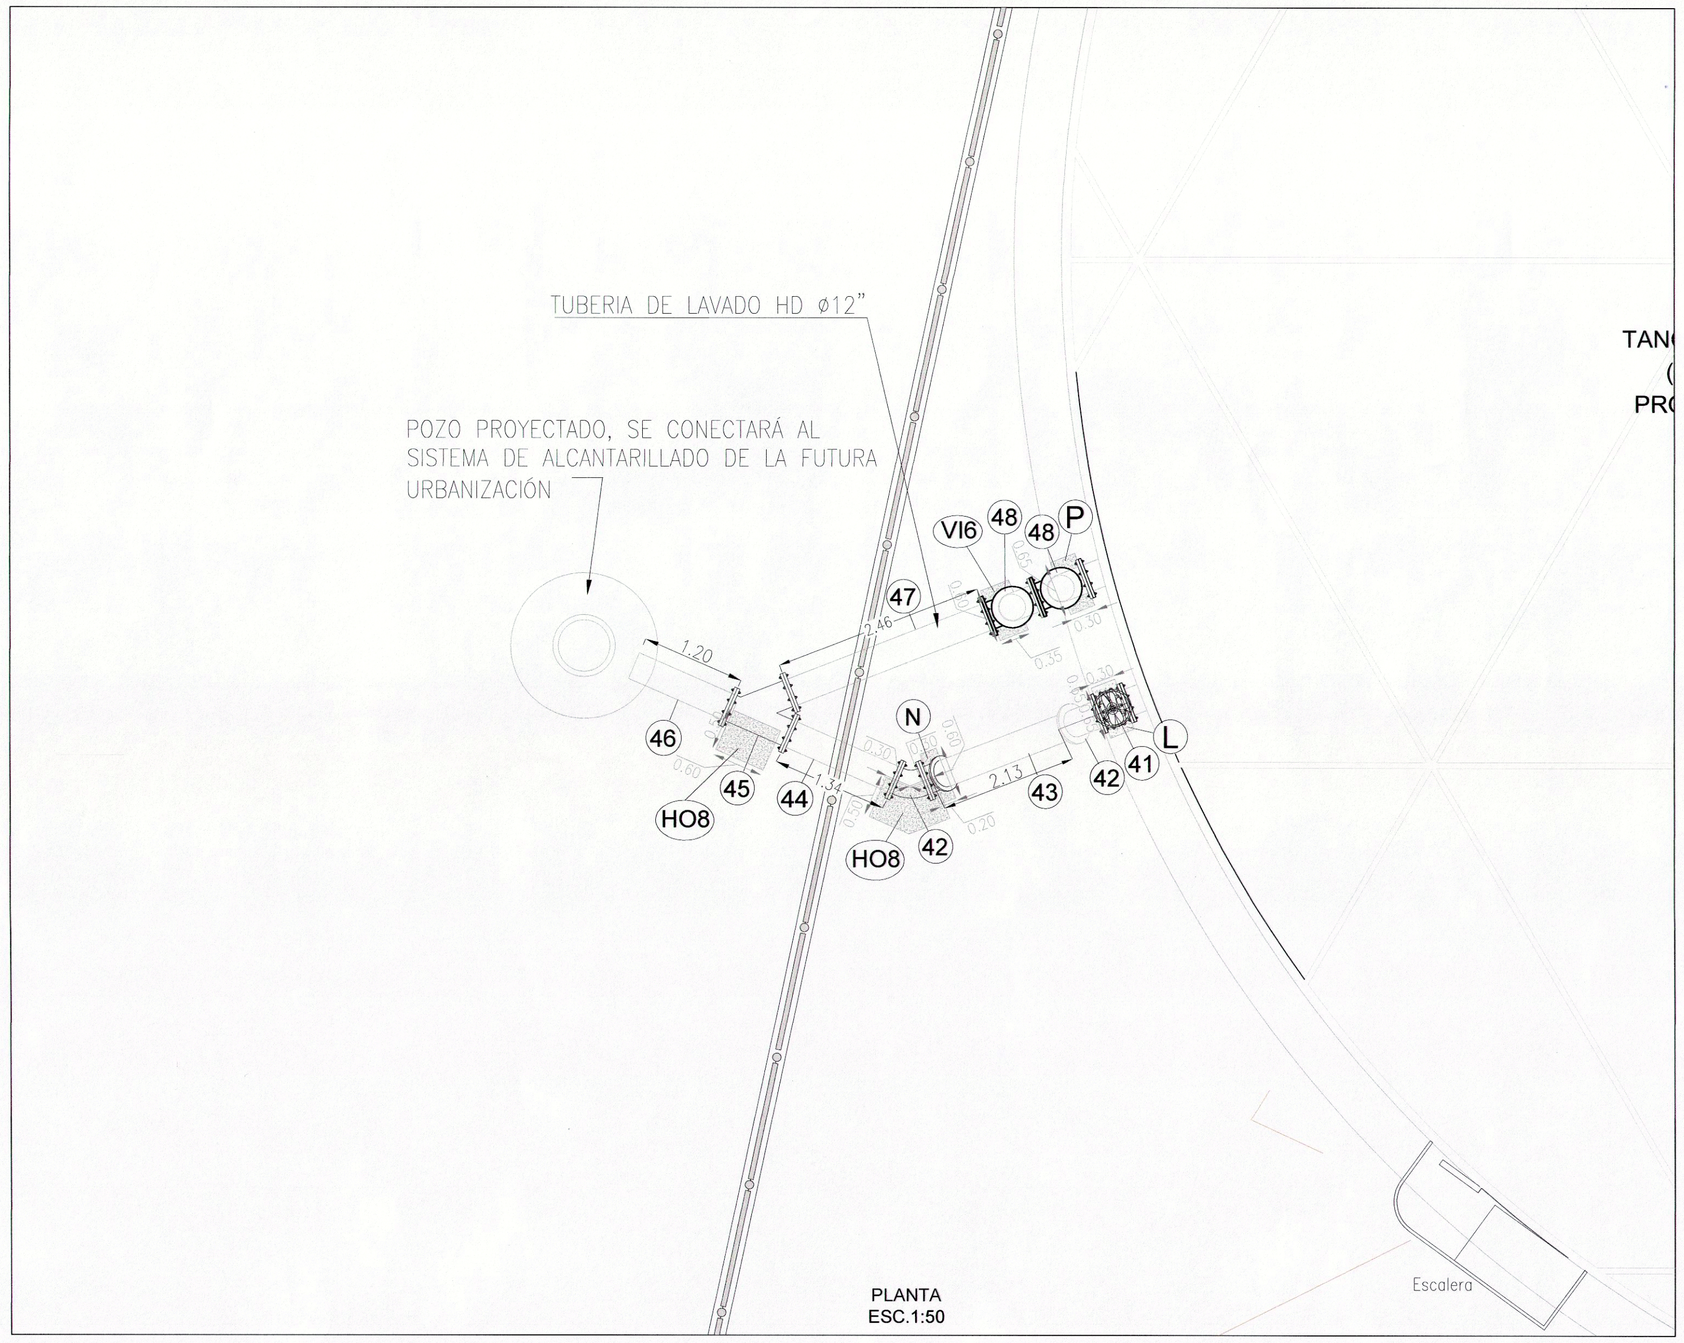

TUBERIA DE LAVADO HD ø12"
POZO PROYECTADO, SE CONECTARÁ AL SISTEMA DE ALCANTARILLADO DE LA FUTURA URBANIZACIÓN
TANQUE FISCALÍA
PROYECTADO
VI6
48
48
P
47
46
45
44
HO8
HO8
42
N
L
41
42
43
1.20
2.46
2.13
0.30
0.35
0.30
0.30
0.30