


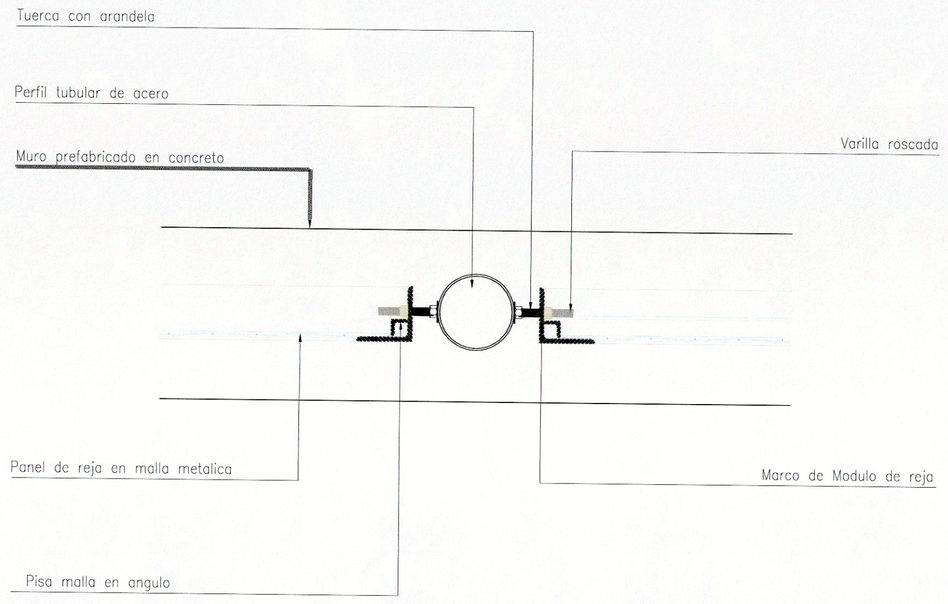


MARCO DE MODULO DE REJA
Esc. 1:5

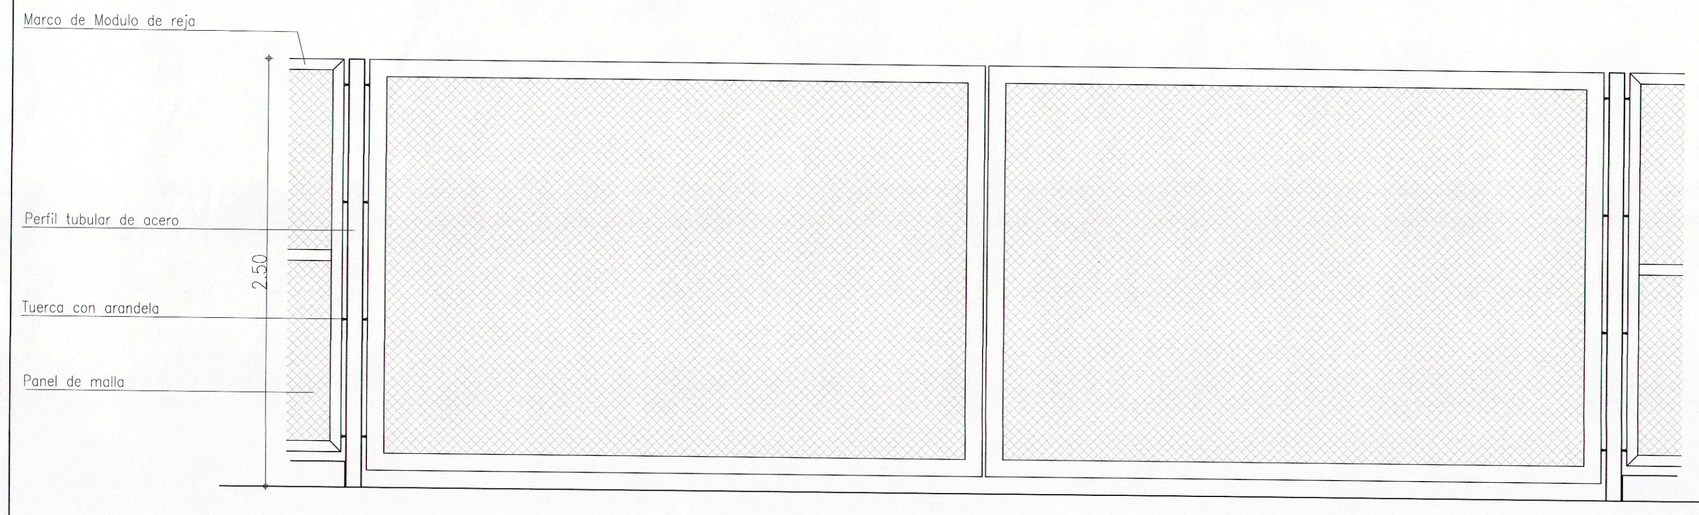

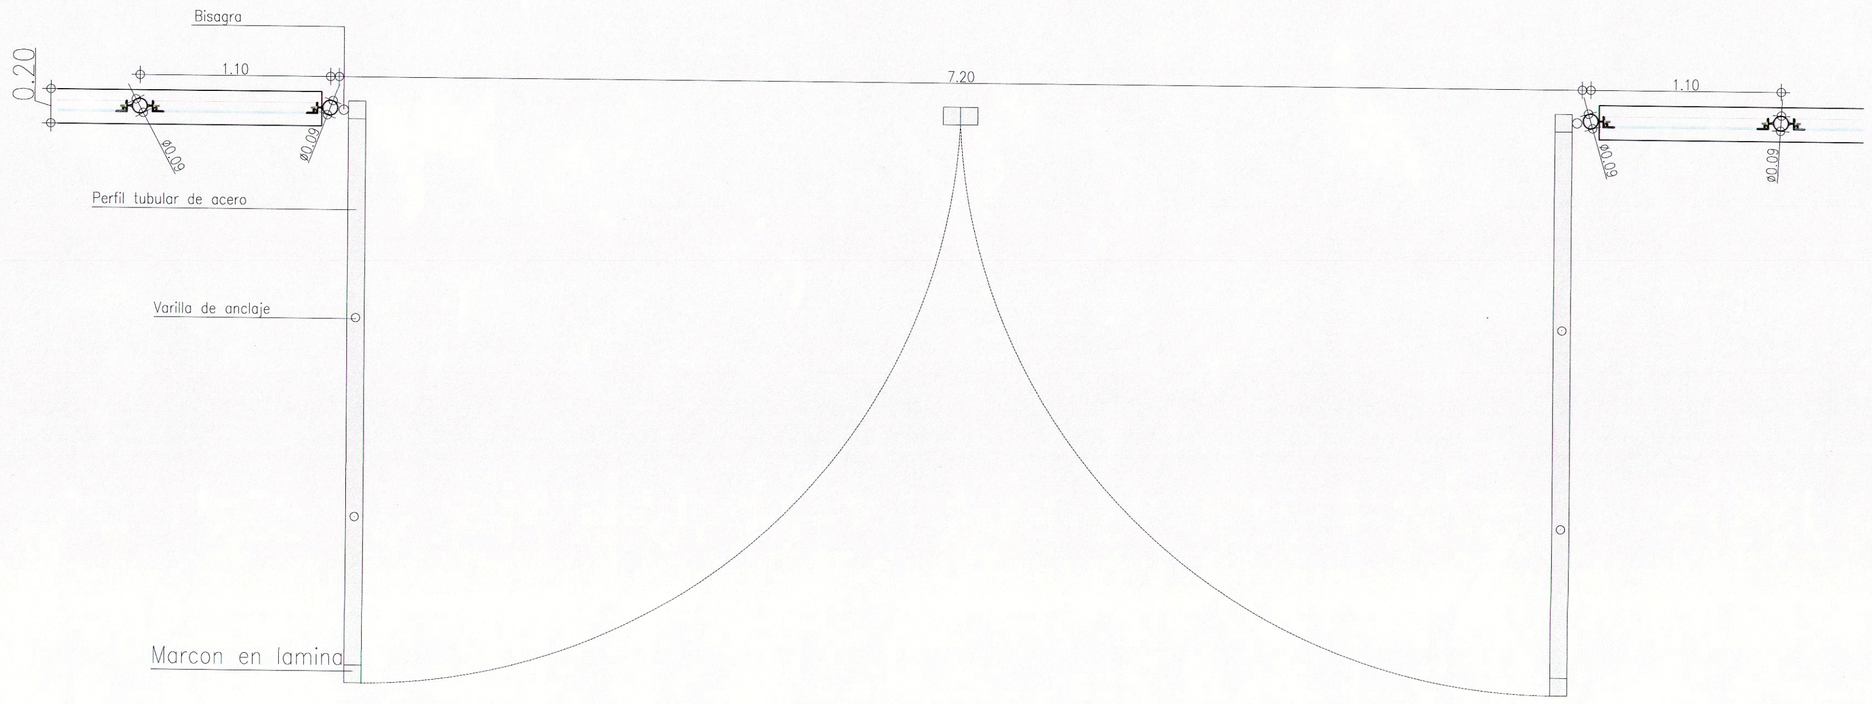

MARCO DE MODULO DE REJA
Esc. 1:25

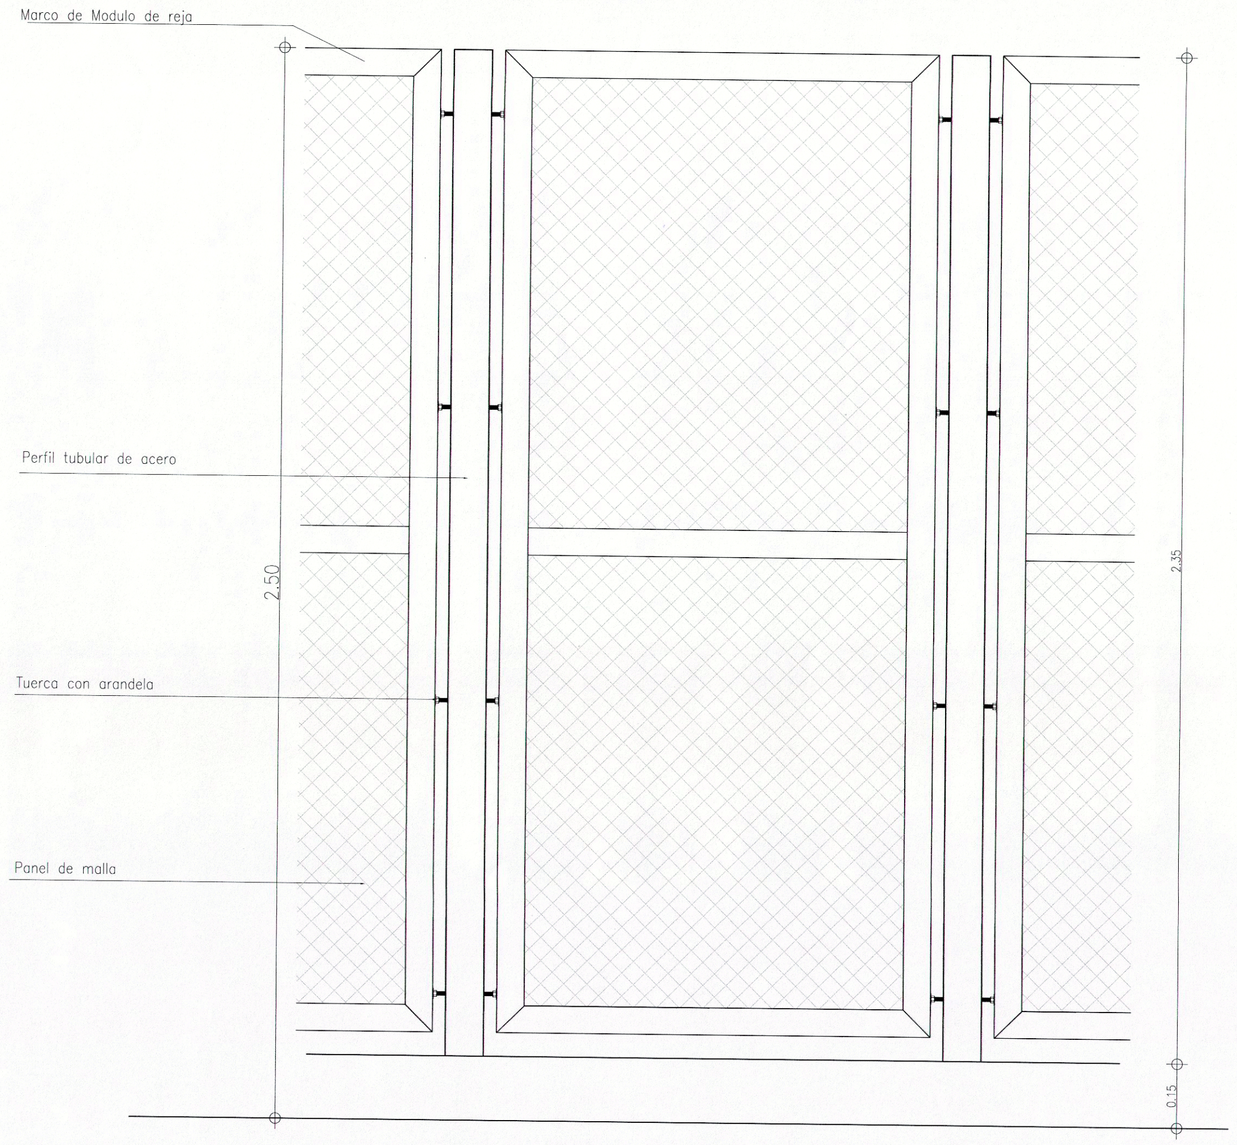

MARCO DE MODULO DE REJA
Esc. 1:10

CONSULTORIA:

CONSORCIO IEH GRUCÓN PROFINVEST

DISEÑÓ: P.P.
Athenea Lucia Palomino Escobar
M.P. No.: 25260-236876 CND

REVISÓ:
Germán Andrés Faccini
M.P. No: 25202-096074 CND

APROBÓ:
María Cristina Peña Chacón
M.P. No: 25202-37088 CND

DIBUJÓ: Johann Chaux C.

INTERVENTORÍA:
ESTHER IDEA RODRIGUEZ PATIÑO.

CLIENTE:
IBAL
Camino a la Seguridad Humana

REFERENCIAS TOPOGRÁFICAS:

PLACA	ESTE (m)	NORTE (m)	COTA (msnm)
GPS3	874,863.167	981,398.847	1,159.788
GPS4	874,840.177	981,420.163	1,162.744

CONVENCIONES:

NOTAS:

1. VER NOTAS EN PLANO 58: C309_IEHG_PROF_HH_TFI_58_V0.dwg

REVISIONES:

Nº	DESCRIPCIÓN	FECHA
4		
3		
2		
1		

CONSULTORIA PARA LA REVISIÓN Y ACTUALIZACIÓN DE LOS DISEÑOS DE ACUEDUCTO COMPLEMENTARIO EN LA CIUDAD DE IBAGUE
SISTEMA DE ABASTECIMIENTO
FUTURA ZONA DE EXPANSIÓN

TANQUE FISCALÍA
DETALLES OBRAS COMPLEMENTARIAS

FECHA:
OCTUBRE 2013

ESCALA:
INDICADAS

0 1 2 m
SI ESTA BARRA NO MIDE 2 cm. EL PLANO NO ESTA A ESCALA

ARCHIVO ACAD:
65 C309_IEHG_PROF_TFI_HH_07_V1.dwg

PLANO: 65de126

VERSIÓN: 1