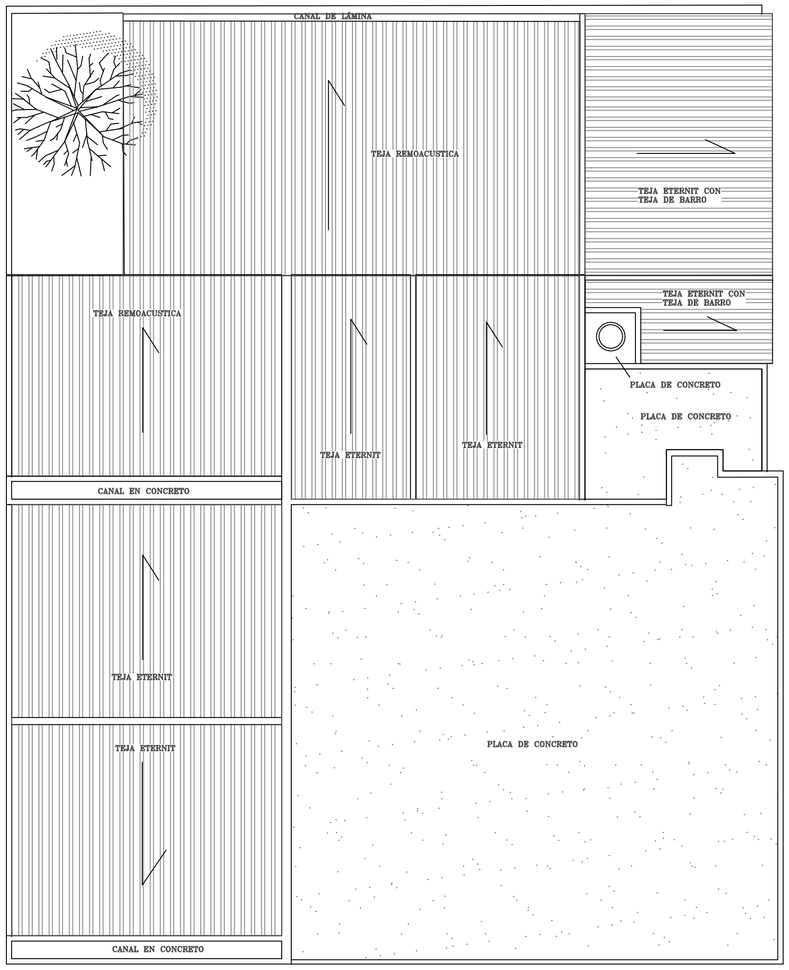


PLANTA ARQUITECTONICA
CUBIERTAS

REGISTRADURÍA
NACIONAL DEL ESTADO CIVIL

PROYECTO:
ADECUACIÓN REGISTRADURIA ESPECIAL DE VALLEDUPAR

LOCALIZACION:
BARRIO LOPERENA CALLE 15 # 11-47

OBSERVACIONES:

CONTIENE:
PLANTA CUBIERTAS


ESCALA:
1:100

PROPIETARIO:
REGISTRADURIA NACIONAL
DEL ESTADO CIVIL

ELABORÓ:
Arquitecto mantenimiento y Construcciones

FECHA:
Febrero 2023

PLANO:
2/2

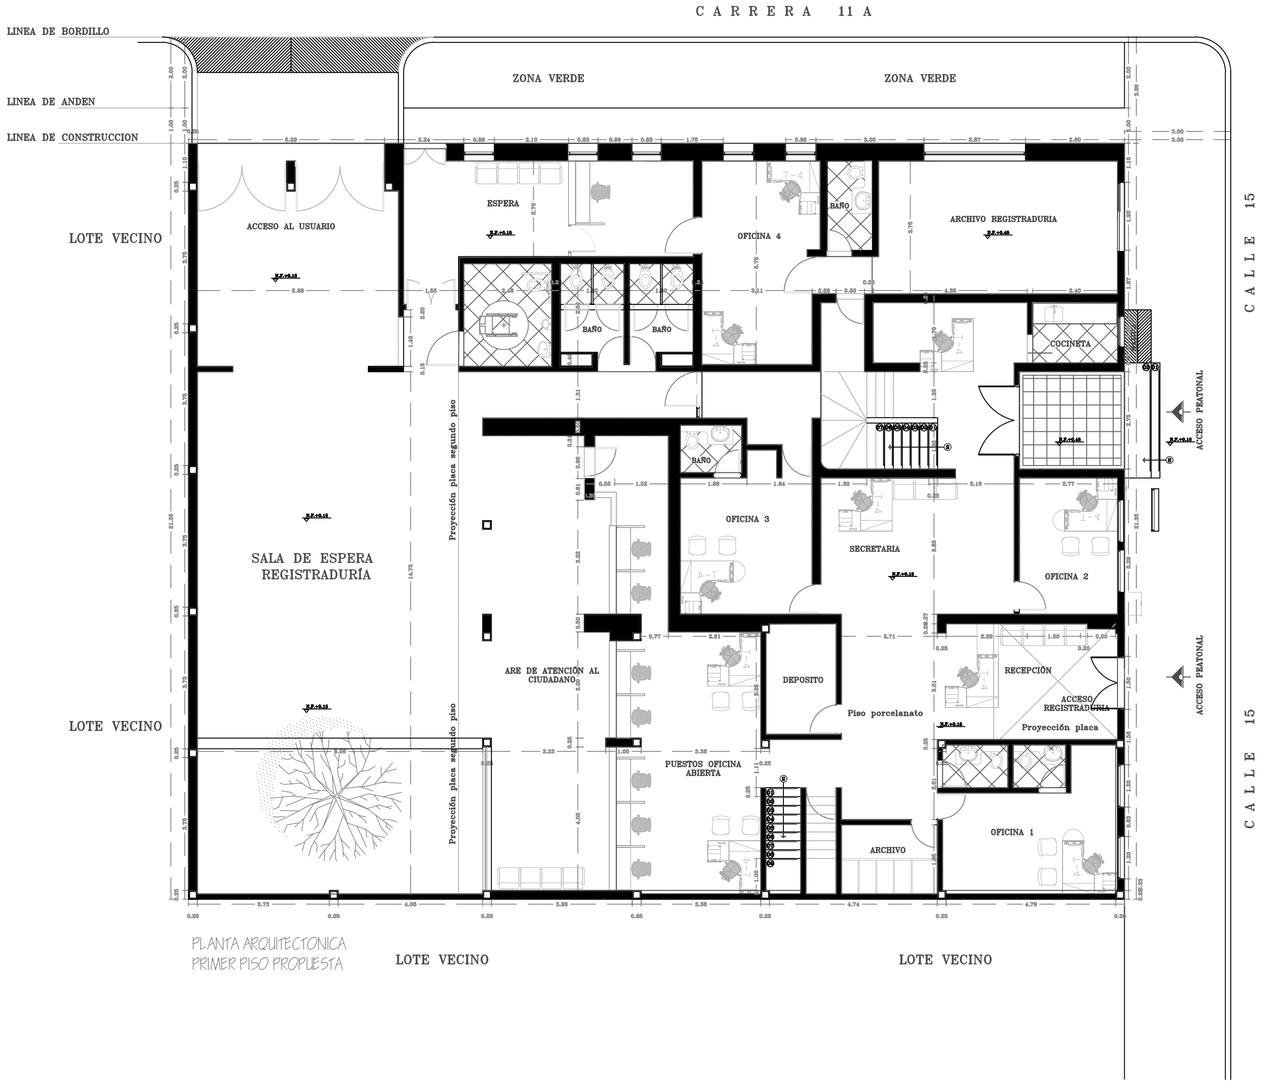

PLANTA ARQUITECTONICA
PRIMER PISO PROPUESTA



PLANTA ARQUITECTONICA
SEGUNDO PISO PROPUESTA

REPÚBLICA DE COLOMBIA
ORGANIZACIÓN ELECTORAL
REGISTRADURÍA
NACIONAL DEL ESTADO CIVIL

PROYECTO:
ADECUACIÓN REGISTRADURIA ESPECIAL DE VALLEDUPAR

PROPIETARIO:
REGISTRADURIA NACIONAL
DEL ESTADO CIVIL

LOCALIZACION:
BARRIO LOPERENA CALLE 15 # 11-47

ELABORÓ:
Arquitecto mantenimiento y Construcciones


OBSERVACIONES:

CONTIENE:
PRIMERA PLANTA Y SEGUNDA PROPUESTA

FECHA:
Febrero 2023

ESCALA:
1:100

PLANO:
2/2

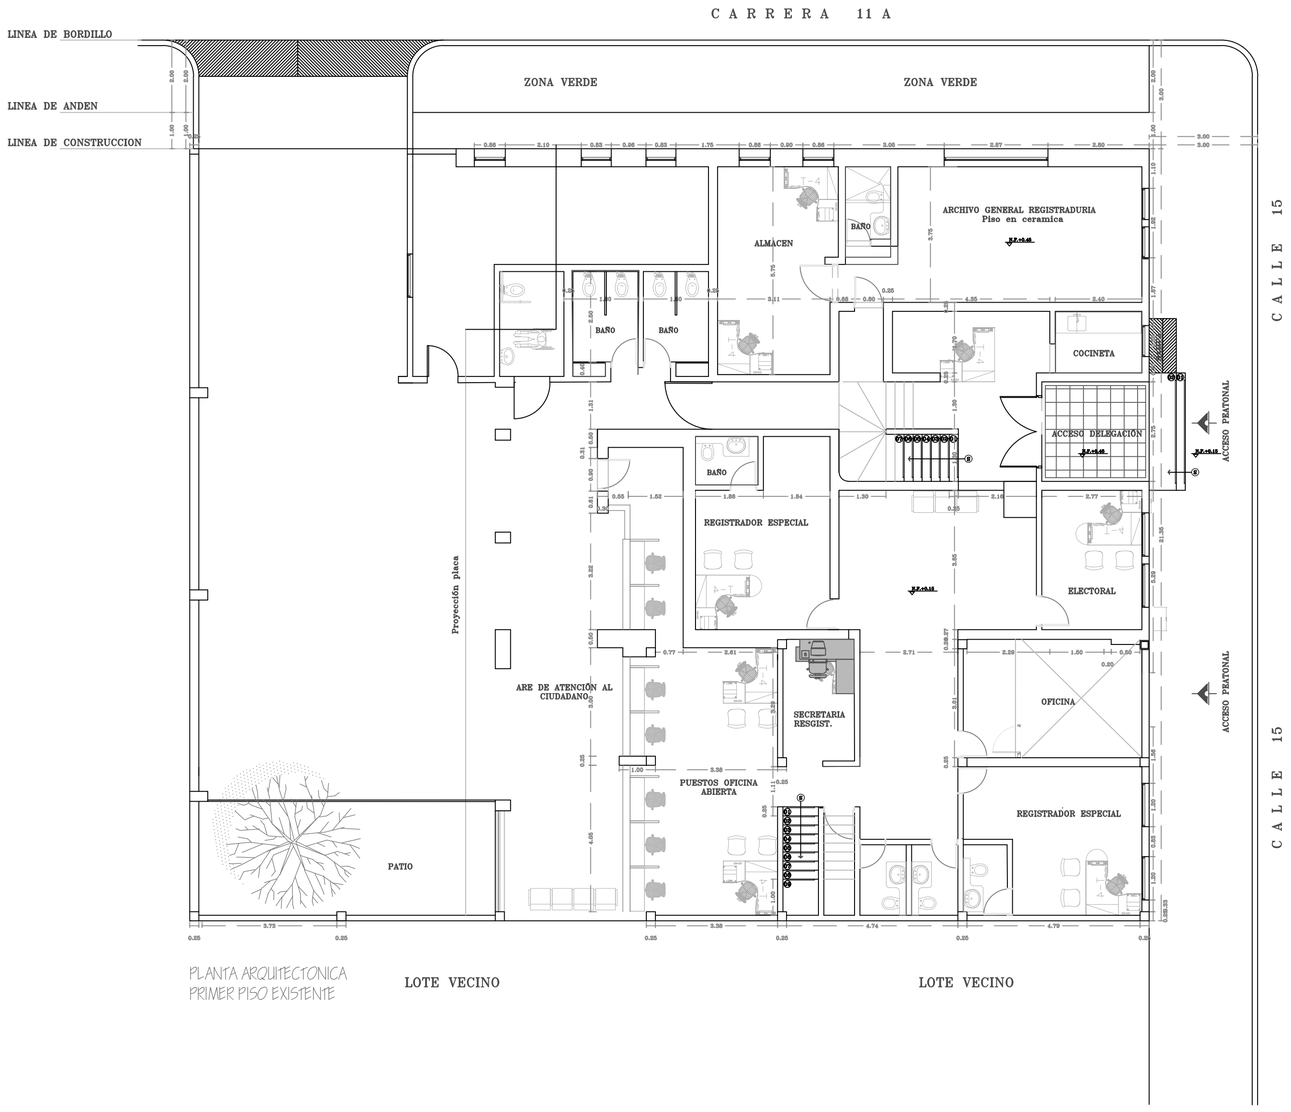


PLANTA ARQUITECTONICA
PRIMER PISO EXISTENTE

LOTE VECINO

LOTE VECINO

PLANTA PRIMER PISO

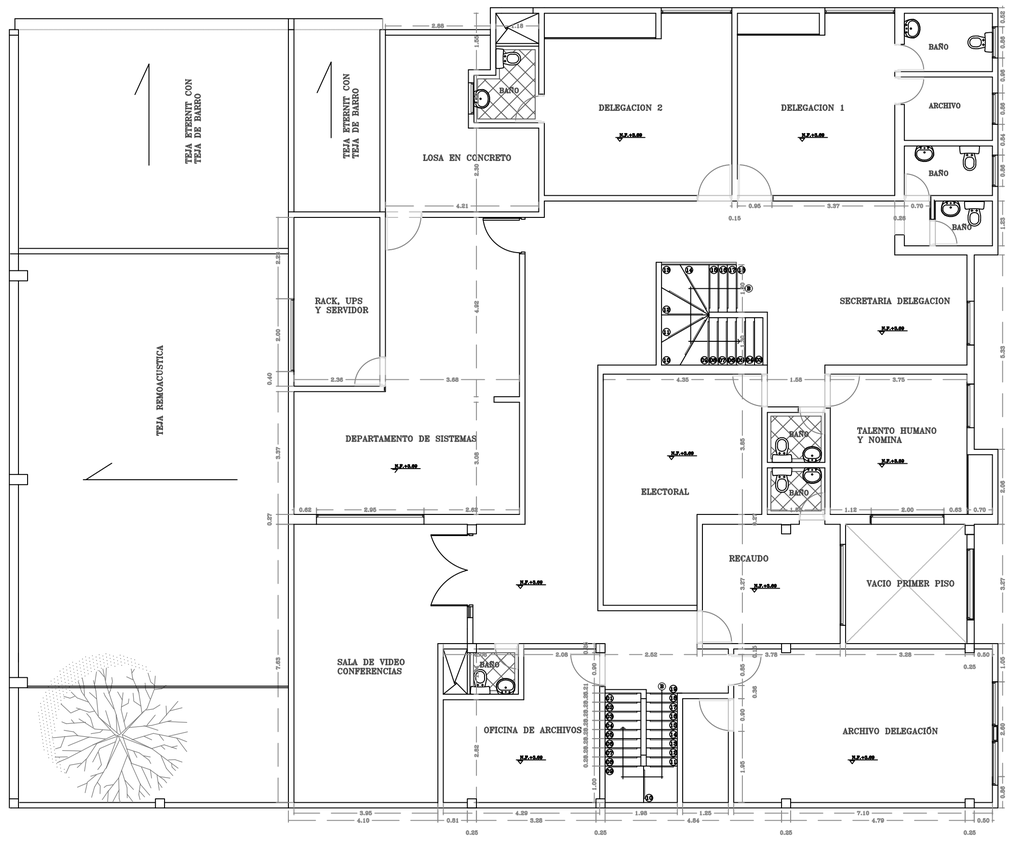

PLANTA ARQUITECTONICA
SEGUNDO PISO EXISTENTE

REPÚBLICA DE COLOMBIA
ORGANIZACIÓN ELECTORAL
REGISTRADURÍA
NACIONAL DEL ESTADO CIVIL

PROYECTO:
ADECUACIÓN REGISTRADURIA ESPECIAL DE VALLEDUPAR

LOCALIZACION:
BARRIO LOPERENA CALLE 15 # 11-47

OBSERVACIONES:

CONTIENE:
PRIMERA PLANTA Y SEGUNDA PLANTAS EXISTENTES

ESCALA:
1:100

PROPIETARIO:
REGISTRADURIA NACIONAL DEL ESTADO CIVIL

ELABORÓ:
Arquitecto mantenimiento y Construcciones

FECHA:
Febrero 2023

PLANO:
1/2