




NOMBRE	TIPO	MAGNA SIRGAS ORIGEN BOGOTA		
		NORTE	ESTE	COTA
M1	MOJON	1103029.54	1079105.356	2801.43
M2	MOJON	1103021.06	1079122.636	2802.51
BASE IGAC A47-NE-1	MOJON	1102974.98	1079053.797	

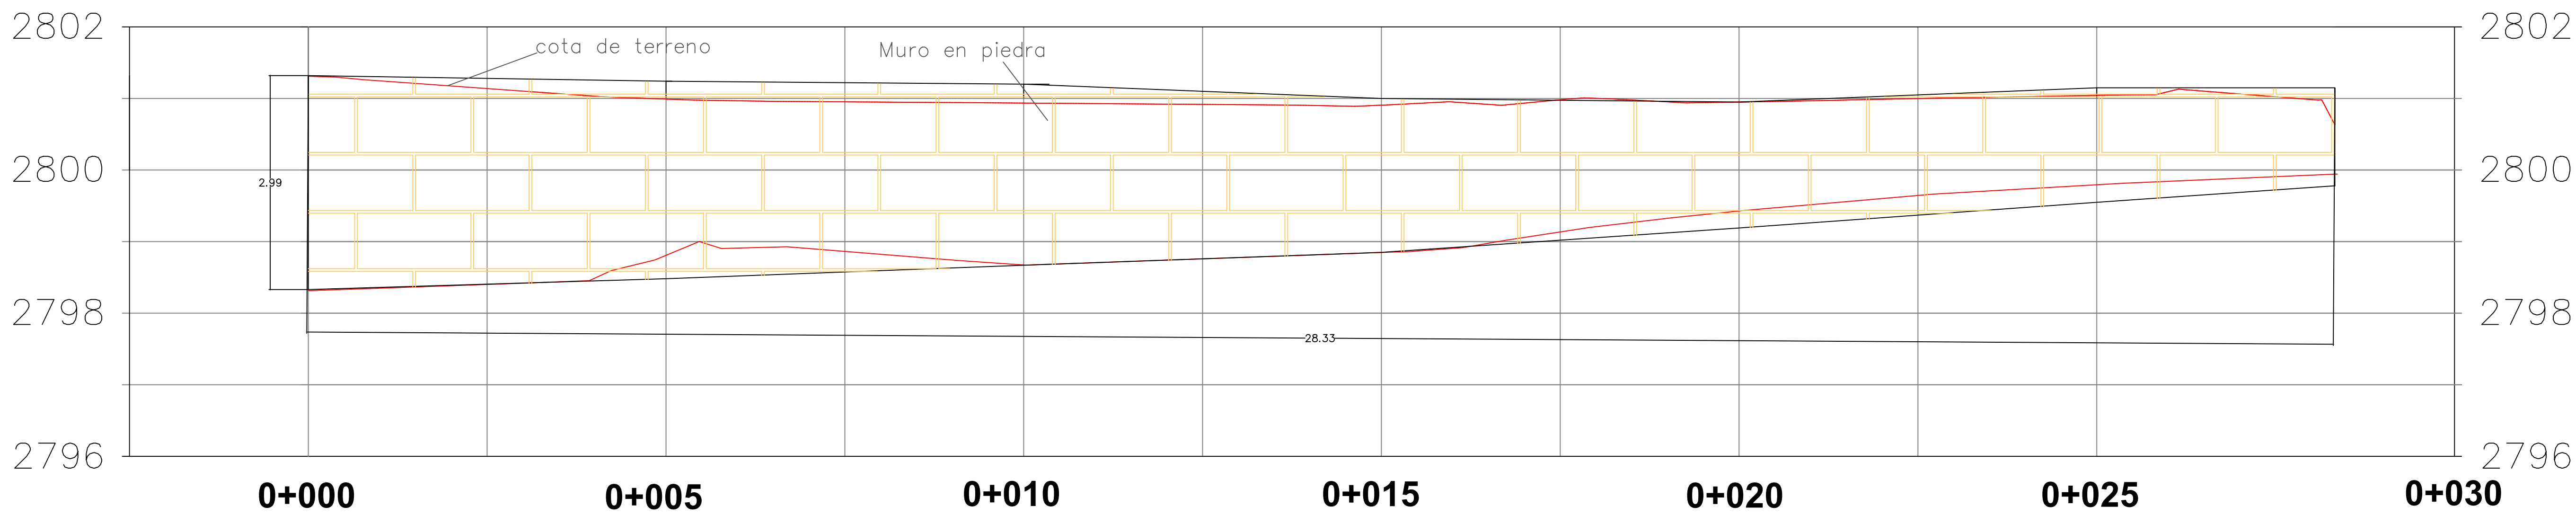

PERFIL DEL MURO



SOLICITÓ



PRESENTÓ



CONTIENE

PLANO TOPOGRAFICO: PLANTA Y PERFIL

SISTEMA DE REFERENCIA

REFERENCIA	MAGNA SIRGAS
DATUM	BOGOTA / ZONE
NORTE	1'000.000
ESTE	1'000.000
UNIDA DE MEDIDA	METRO

PROYECTO

ESTUDIOS Y DISEÑOS PARA LA INTERVENCIÓN DE UN MURO DE PIEDRA EN LA CARRERA 10 ENTRE CALLES 13A Y 15 EN TUNJA DEPARTAMENTO DE BOYACÁ

CONVENCIONES

CONVENCIONES	
	ARQUES Y SONDEOS
	ESCALERAS EN PIEDRA
	MOJONES Y PUNTOS DE CONTROL
	ARBOLES Y ARBUSTOS
	CURVAS DE NIVEL
	ZONA VERDE
	MURO EN PIEDRA
	CAMINO EN CONCRETO
	ESTACION CAI

☒ 1. APROBADO PARA DISEÑO / CONSTRUCCIÓN

☐ 2. APROBADO CON COMENTARIOS. PUEDE PROCEDER SUJETO A LA INCORPORACIÓN DE LOS CAMBIOS INDICADOS

☐ 3. DEVUELTO Y REVISADO. NO PUEDE PROCEDER

☐ 4. SOLO PARA INFORMACIÓN

FIRMA: _____







FECHA: _____

IV		
III		
II		
I	12/01/2022	Versión 0
Δ	FECHA	DESCRIPCIÓN

REVISIONES



NOMBRE			PLANO No:
LEVANTO	ING.		1/2
DIBUJO	ING.		
REVISO	ING.		ESCALA:
APROBÓ			PLANTA: indicada

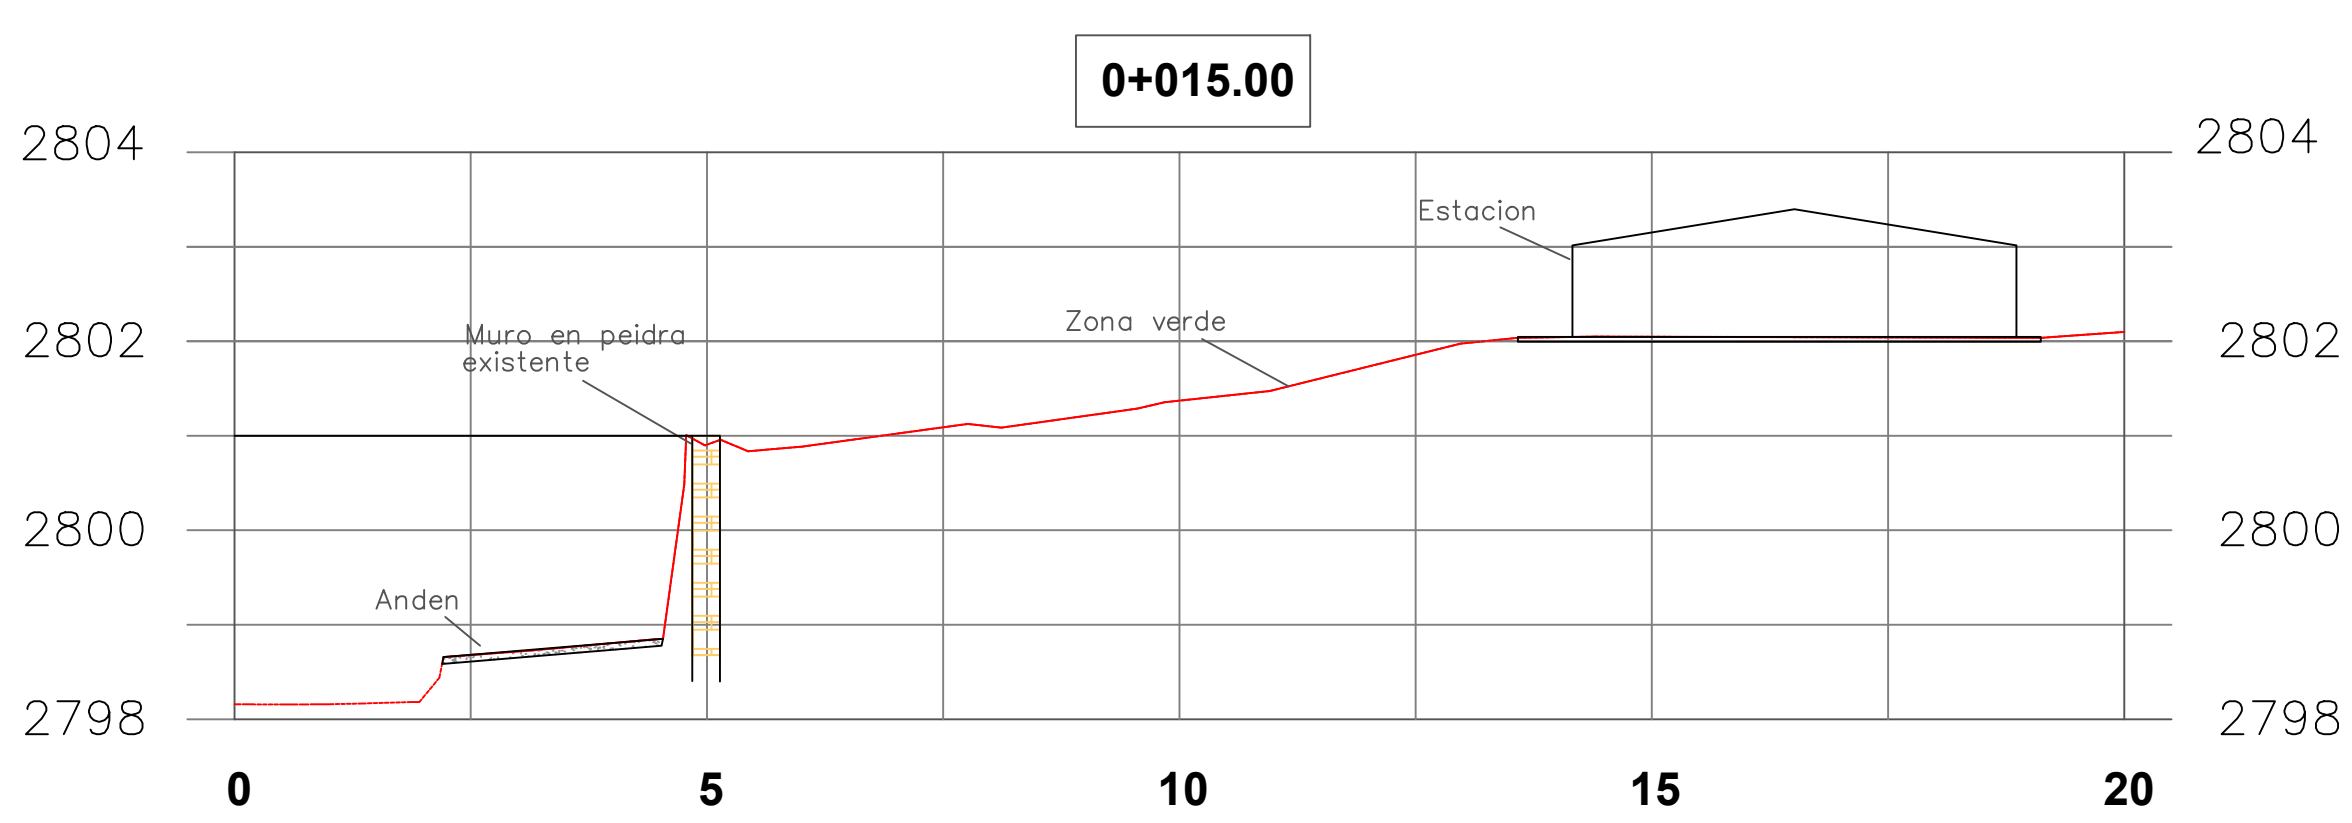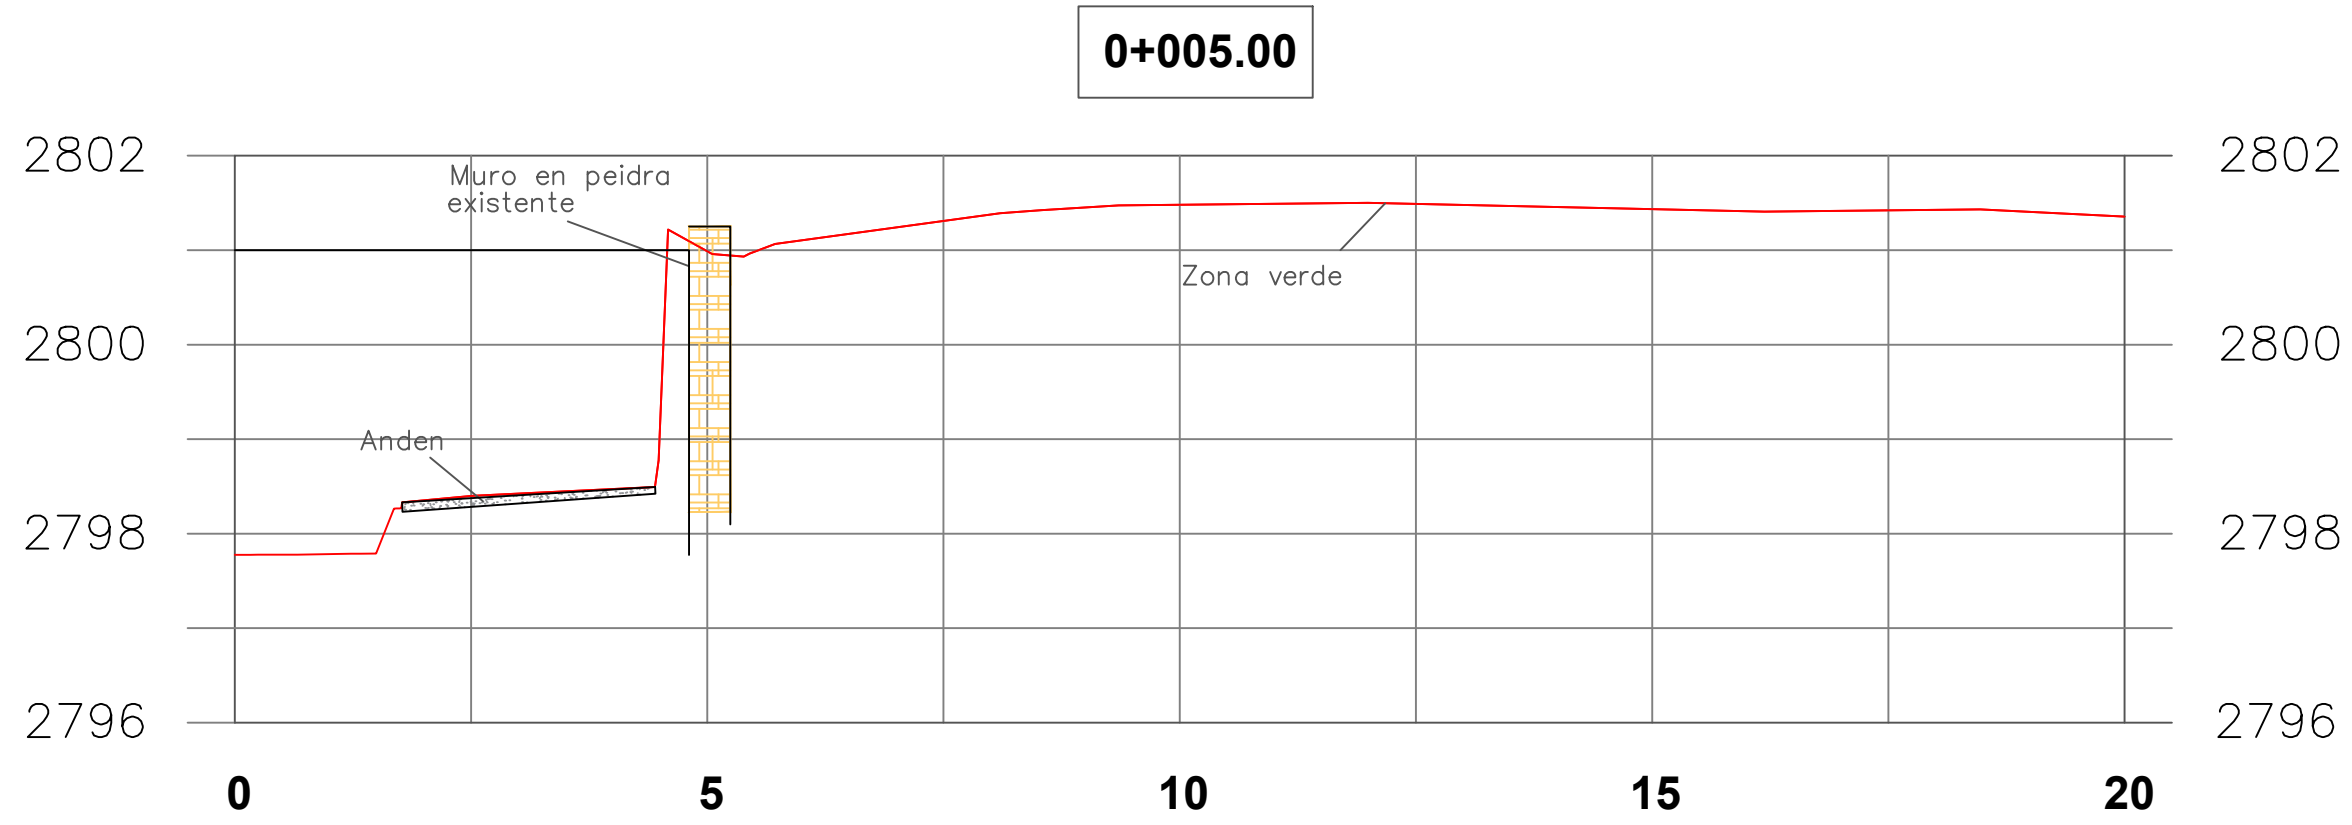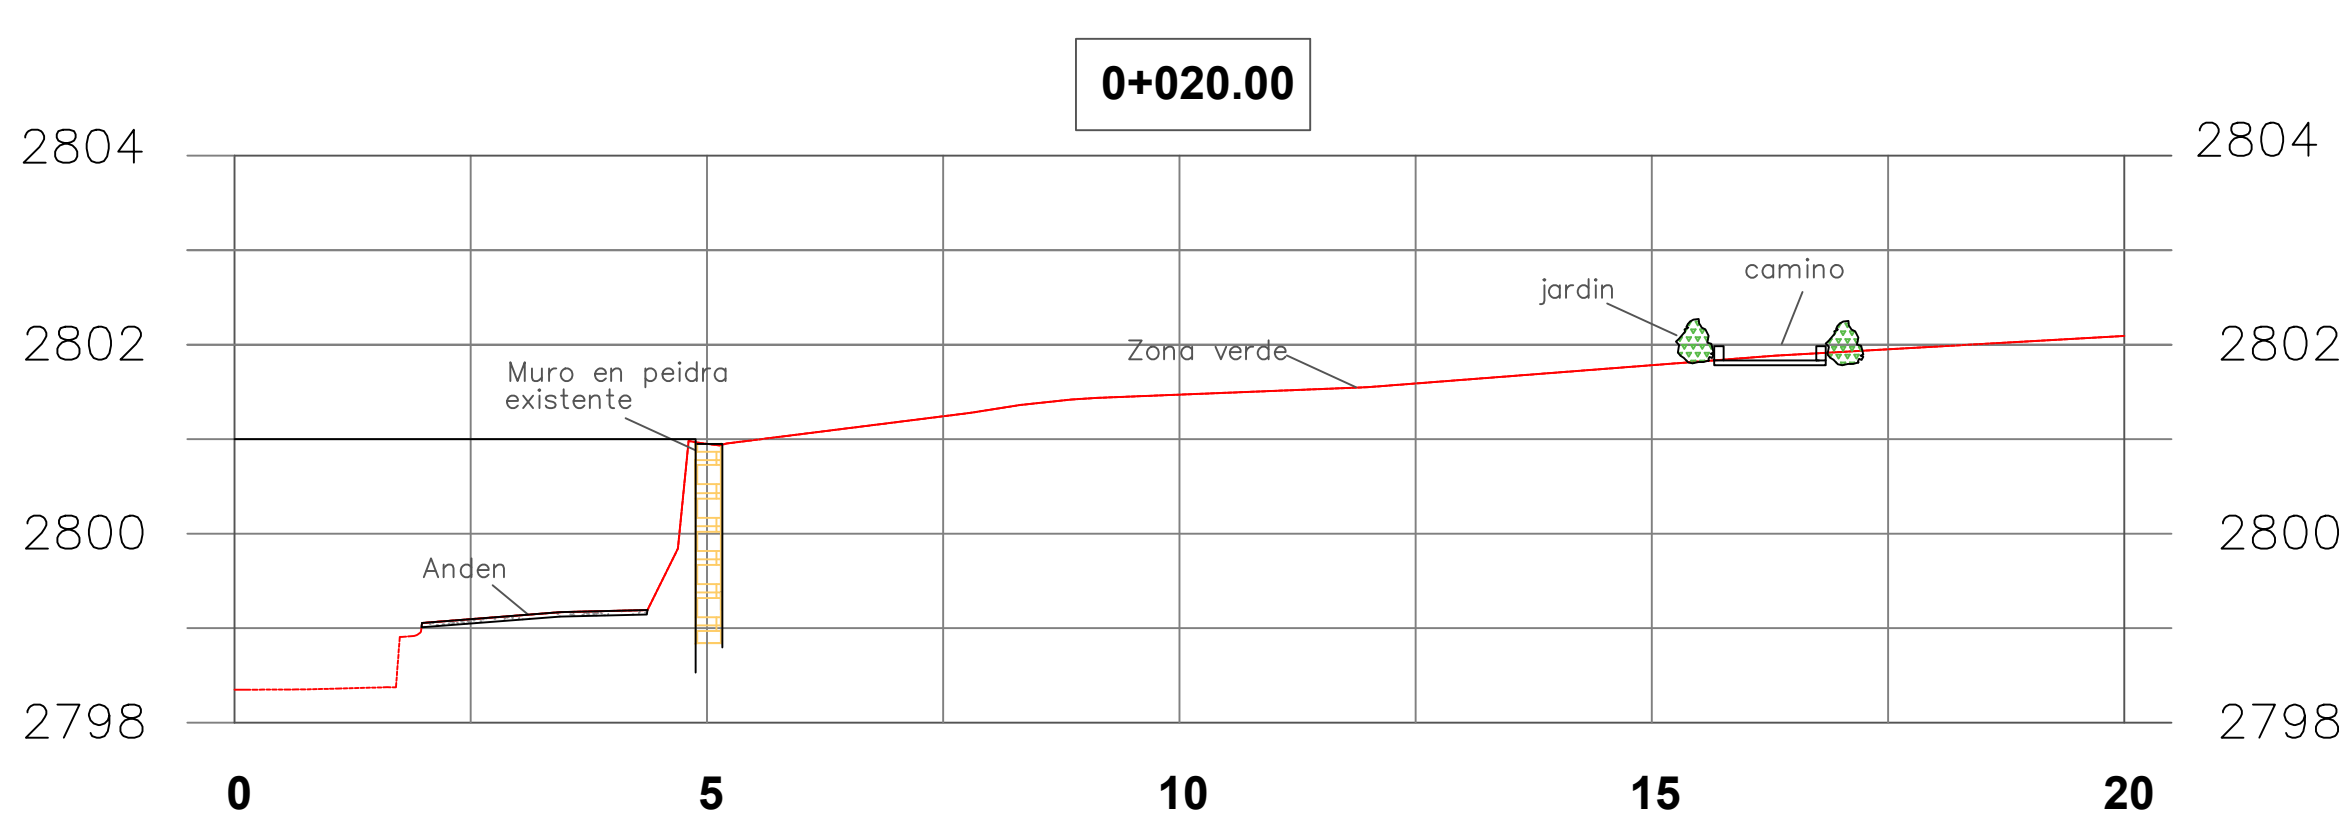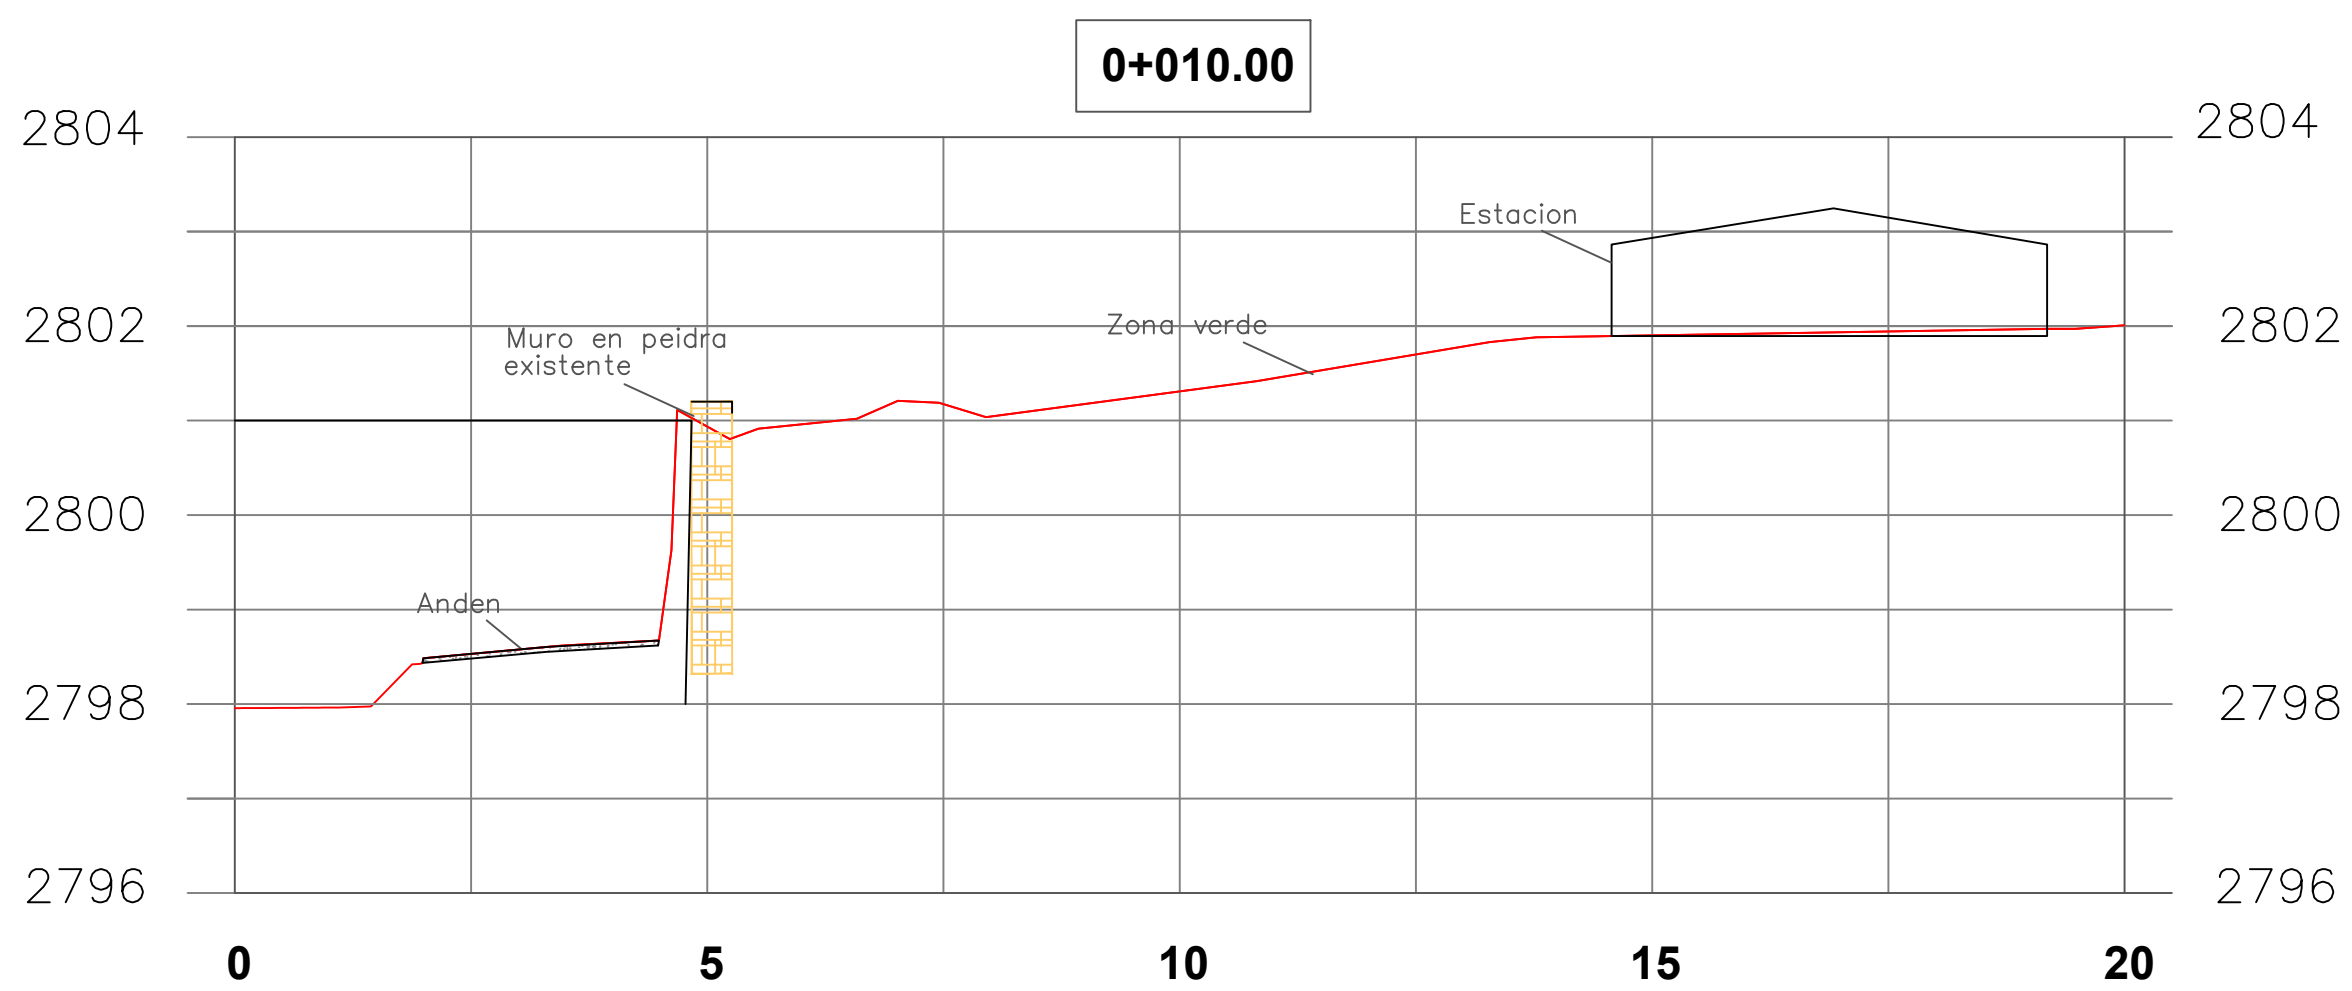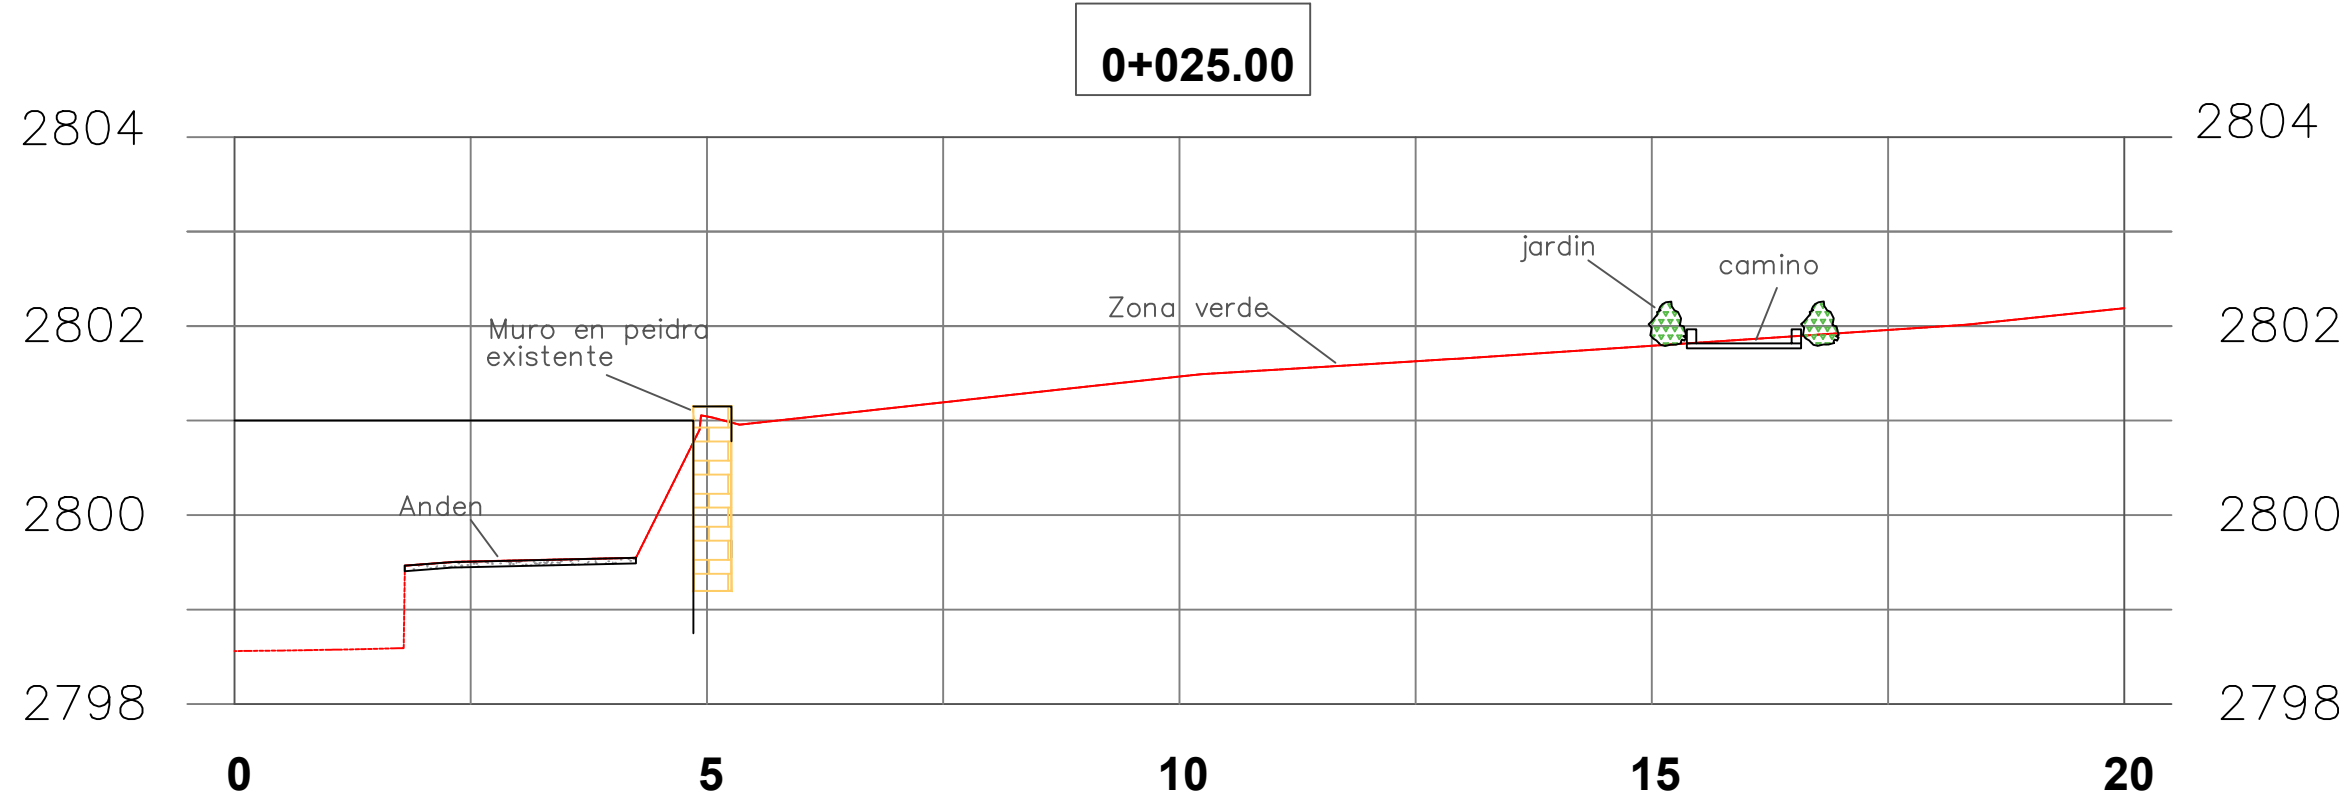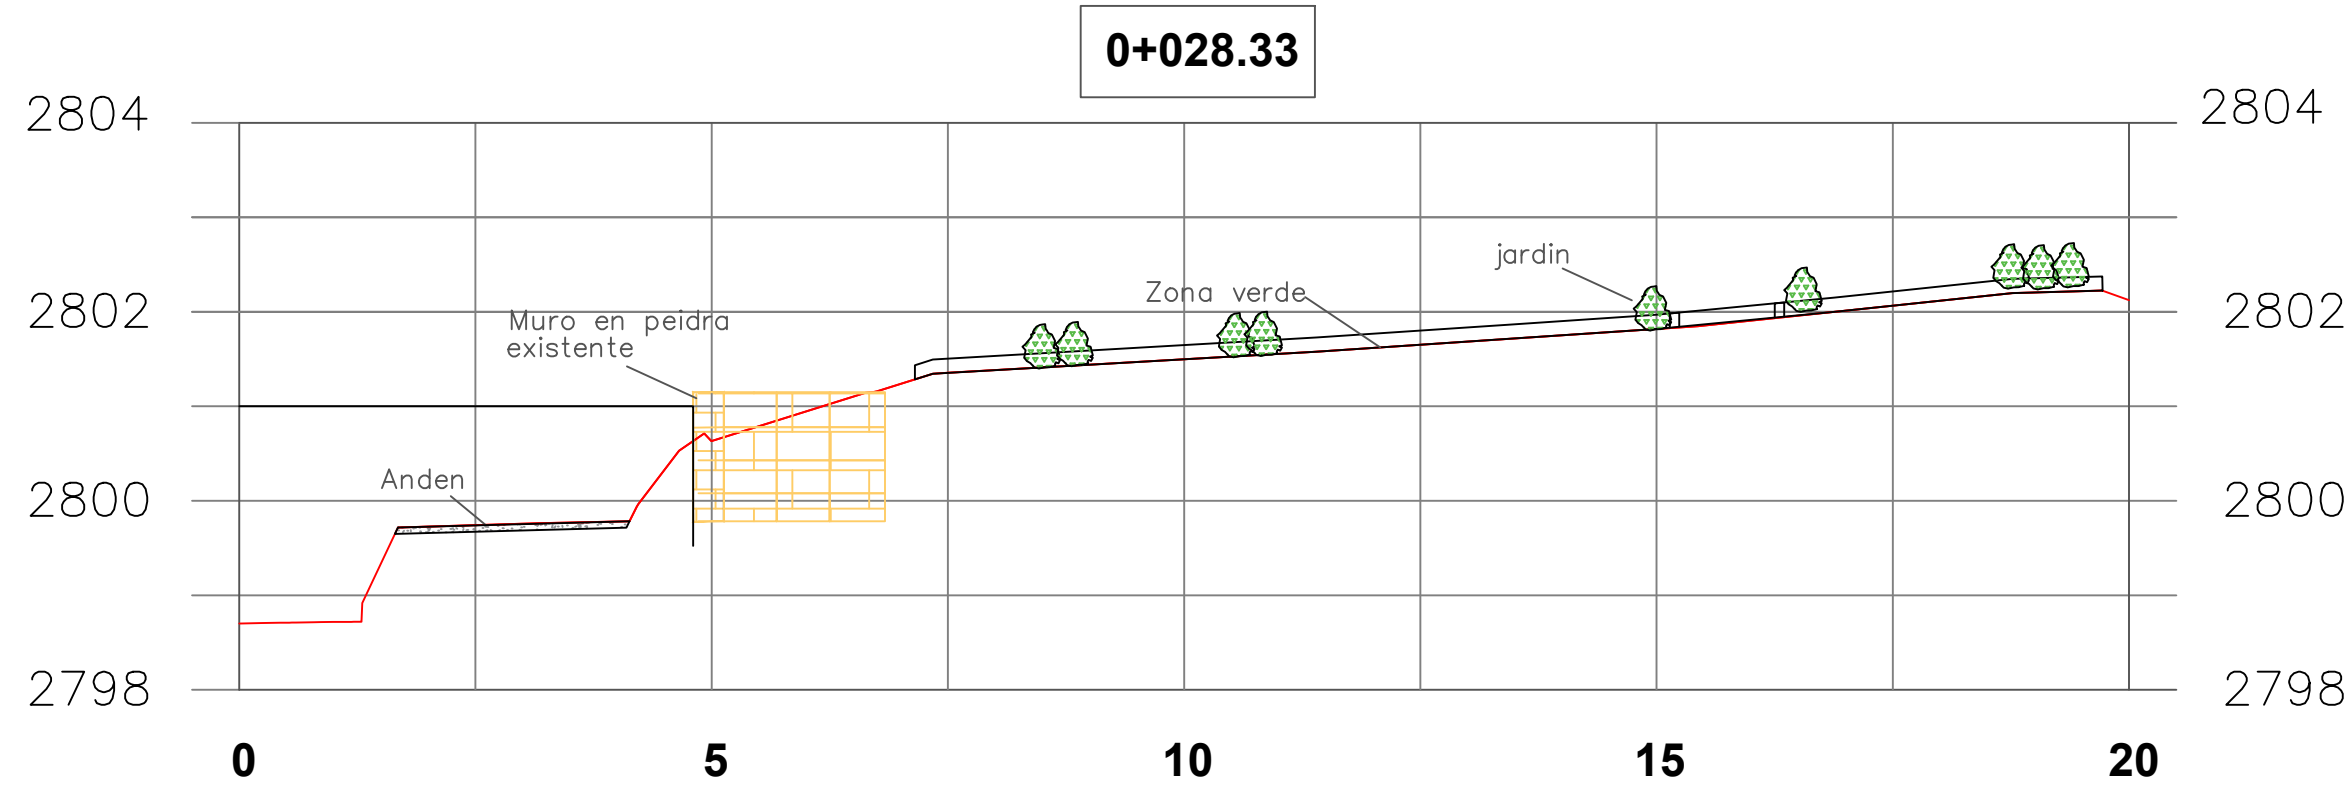

ESCALA 1:80

SOLICITÓ

PRESENTÓ



CONTIENE

PLANO TOPOGRAFICO: SECCIONES

SISTEMA DE REFERENCIA

REFERENCIA	MAGNA SIRGAS
DATUM	BOGOTÁ / ZONE
NORTE	1'000.000
ESTE	1'000.000
UNIDA DE MEDIDA	METRO

PROYECTO

ESTUDIOS Y DISEÑOS PARA LA INTERVENCIÓN DE UN MURO DE PIEDRA EN LA CARRERA 10 ENTRE CALLES 13A Y 15 EN TUNJA DEPARTAMENTO DE BOYACÁ

CONVENCIONES

CONVENCIONES	
	ARQUES Y SONDEOS
	ESCALERAS EN PIEDRA
	MOJONES Y PUNTOS DE CONTROL
	ARBOLES Y ARBUSTOS
	CURVAS DE NIVEL
	ZONA VERDE
	MURO EN PIEDRA
	CAMINO EN CONCRETO
	ESTACION CAI

☒ 1. APROBADO PARA DISEÑO / CONSTRUCCIÓN

☐ 2. APROBADO CON COMENTARIOS. PUEDE PROCEDER SUJETO A LA INCORPORACIÓN DE LOS CAMBIOS INDICADOS

☐ 3. DEVUELTO Y REVISADO. NO PUEDE PROCEDER

☐ 4. SOLO PARA INFORMACIÓN

FIRMA: _____

FECHA: _____

IV		
III		
II		
I	12/01/2022	Versión 0
Δ	FECHA	DESCRIPCIÓN

REVISIONES



NOMBRE

LEVANTO	ING.	PLANO No: 2/2
DIBUJÓ	ING.	
REVISÓ	ING.	ESCALA: secciones indicada
APROBÓ		