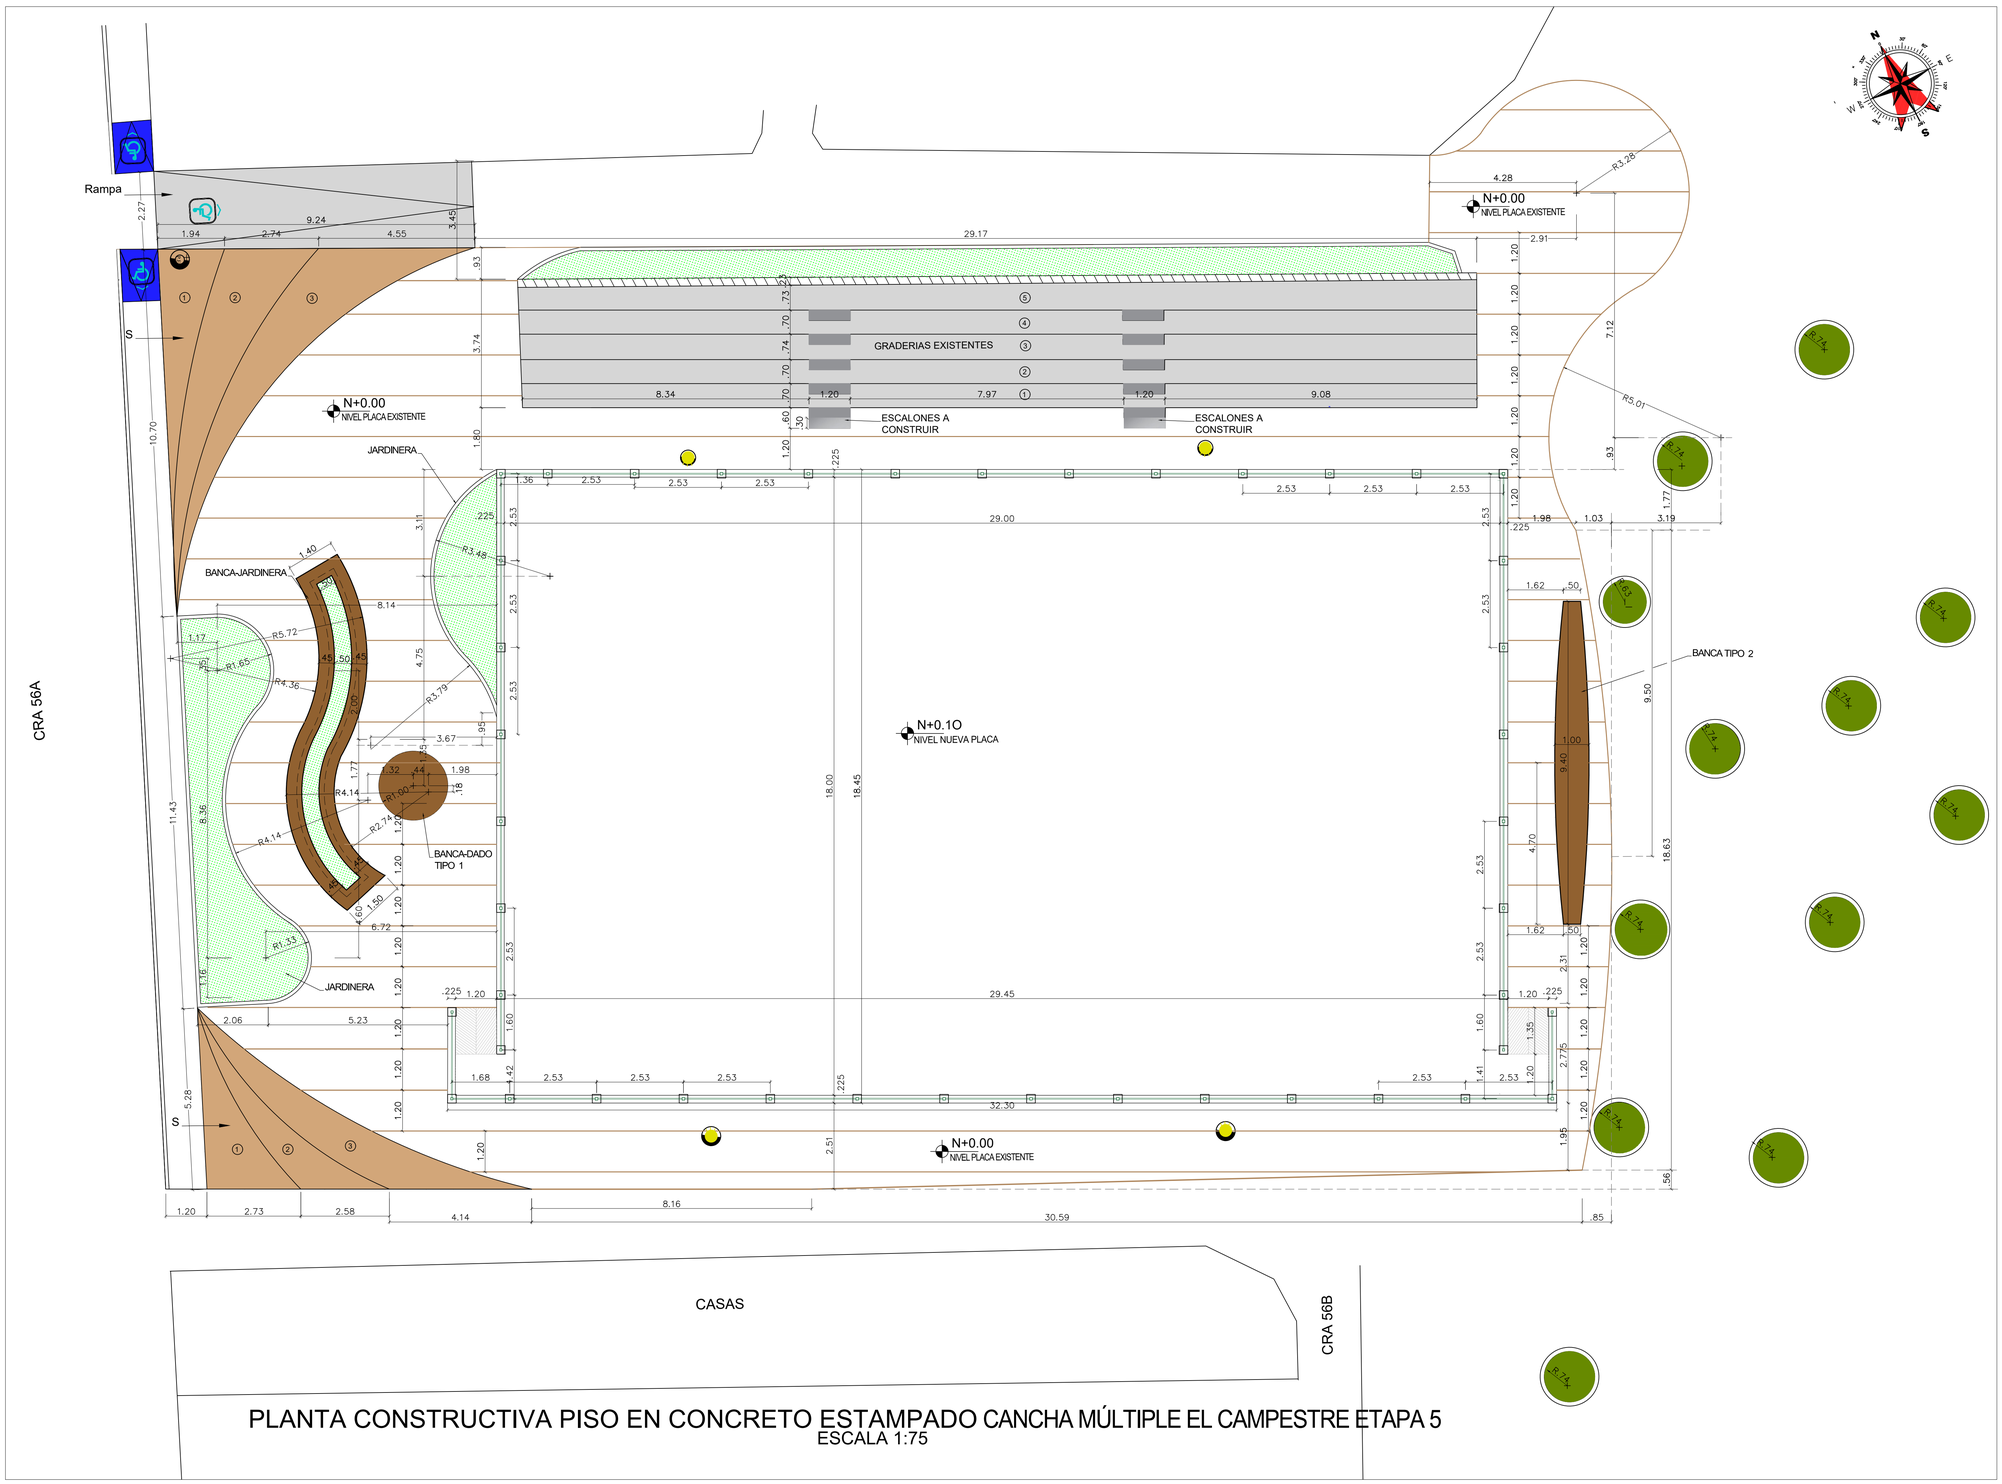


PLANTA CONSTRUCTIVA PISO EN CONCRETO ESTAMPADO CANCHA MÚLTIPLE EL CAMPESTRE ETAPA 5

ESCALA 1:75

PROYECTO CANCHA MÚLTIPLE EL CAMPESTRE ETAPA 5 (CODIGO 222) LOCALIDAD 3

UBICACION:

MUNICIPIO CARTAGENA - BOLÍVAR

PROPIETARIO:

ALCALDIA DE CARTAGENA BOLÍVAR.

DIRECCION:

EL CAMPESTRE Carrera 56A con Carre 56B

PRESENTO:

APROBÒ:

ARQ. ISMAEL SANCHEZ ARRIETA
Jefe de Oficina de Infraestructuras - IDER

REVISÒ:

ARQ. ISMAEL SANCHEZ ARRIETA
Jefe de Oficina de Infraestructuras - IDER

DISEÑO:

ARQ. KATIA GARCIA BONFANTE
Matricula N°A13162005-33104701

ARQ. JOSE FIERRO LLAMAS
Matricula N°A11162016-73134020

FECHA	MODIFICACIONES

NOTAS:
- Las dimensiones estan dadas en metros.

CONTIENE:

PLANTA CONSTRUCTIVA PISO EN CONCRETO ESTAMPADO CANCHA CAMPESTRE ETAPA 5

DIGITALIZÓ:

BEATRIZ SALAZAR H.

FECHA: ENERO/2023

ESCALA: INDICADA

ESPECIALIDAD: ARQUITECTURA

PLANCHA: A06