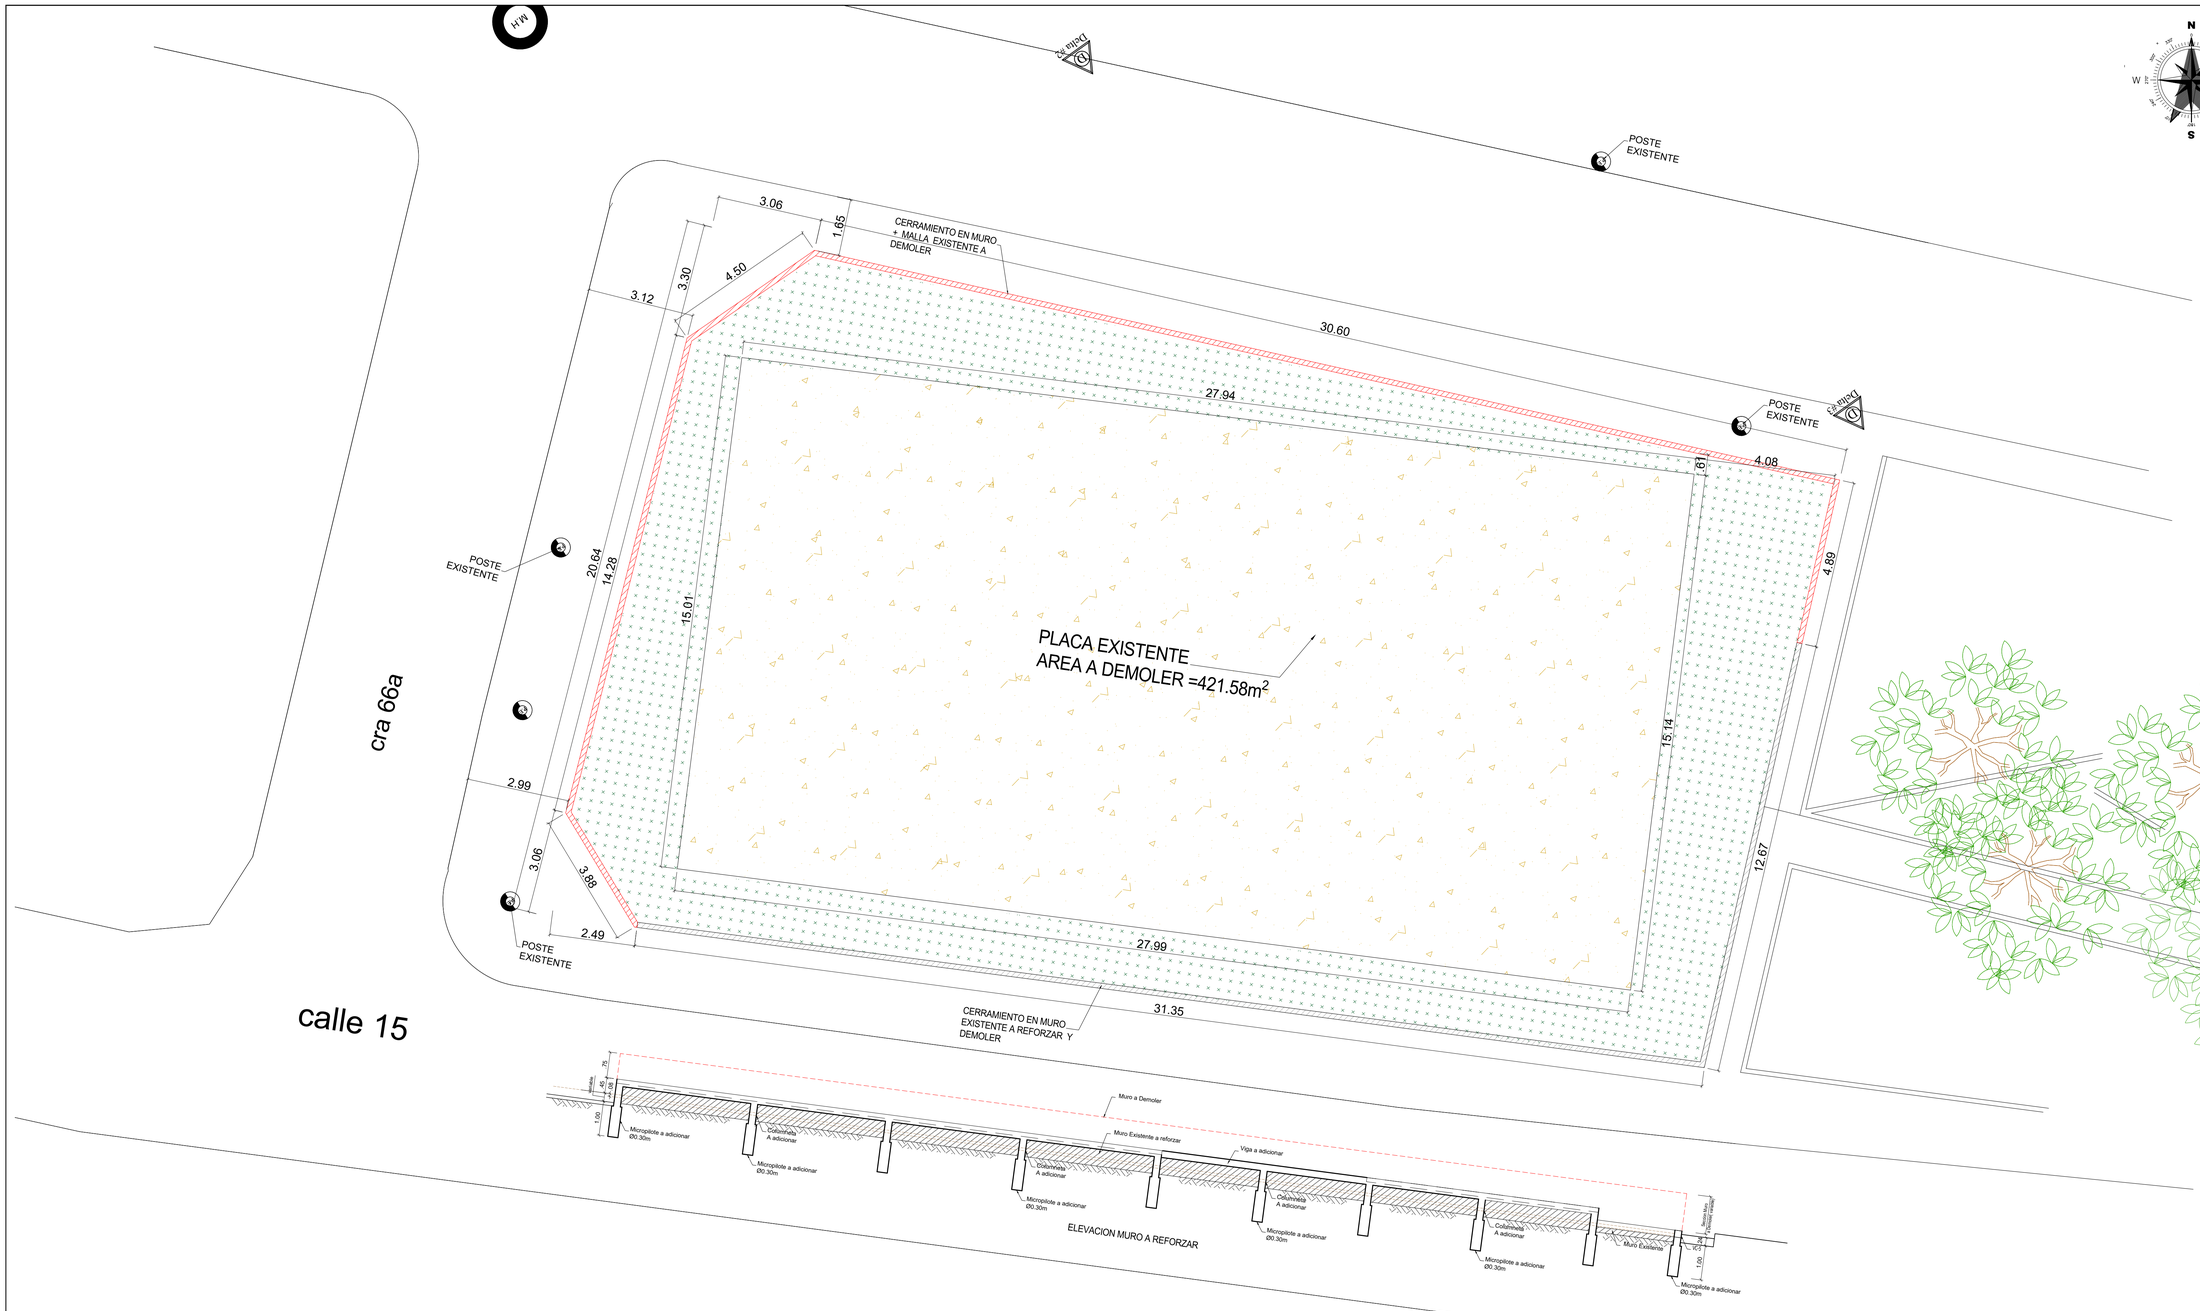


PLANTA LOCALIZACIÓN DEMOLICIONES DE MUROS Y PLACA EXISTENTE

ESCALA 1:75

CUADRO DE CONVENCIONES	
	Poste Electrico
	Placa a demoler
	Muro a demoler
	Muro a reforzar y demoler
	Zonas Verdes existentes

PLACA Y MUROS A DEMOLER	
ITEM	AREA(M2)/ml
Placa existente	451.58 m2
Muro a demoler	75.20m2
Muro a reforzar	44.0 ml

ESTADO DE CARTAGENA DE INDIAS

Salvemos Juntos a Cartagena

PROYECTO:

PROYECTO CANCHA MÚLTIPLE EL CARMELO (CODIGO 199) LOCALIDAD 3

UBICACION:

MUNICIPIO CARTAGENA - BOLÍVAR

PROPIETARIO:

ALCALDIA DE CARTAGENA BOLÍVAR.

DIRECCION:

EL CARMELO, Cra. 66a #15-2 a 15-34

PRESENTO:

Cartagena de Indias D.T y C. IDER Instituto Distrital de Deporte y Recreación

APROBÒ:

ARQ. ISMAEL SANCHEZ ARRIETA
Jefe de Oficina de Infraestructuras - IDER

REVISÒ:

ARQ. ISMAEL SANCHEZ ARRIETA
Jefe de Oficina de Infraestructuras - IDER

DISEÑO:

ARQ. KATIA GARCIA BONFANTE
Matricula N°A13162005-33104701

ARQ. JOSE FIERRO LLAMAS
Matricula N°A11162015-73134020

FECHA	MODIFICACIONES

NOTAS:
- Las dimensiones estan dadas en metros.

CONTIENE:

DEMOLICION DE PLACA Y MURO

DIGITALIZÓ:

Sibia Gonzalez g.

SIBIA GONZALEZ G.

FECHA: ENERO/2023

ESCALA: INDICADA

ESPECIALIDAD: DEMOLICIONES

PLANCHA: A08