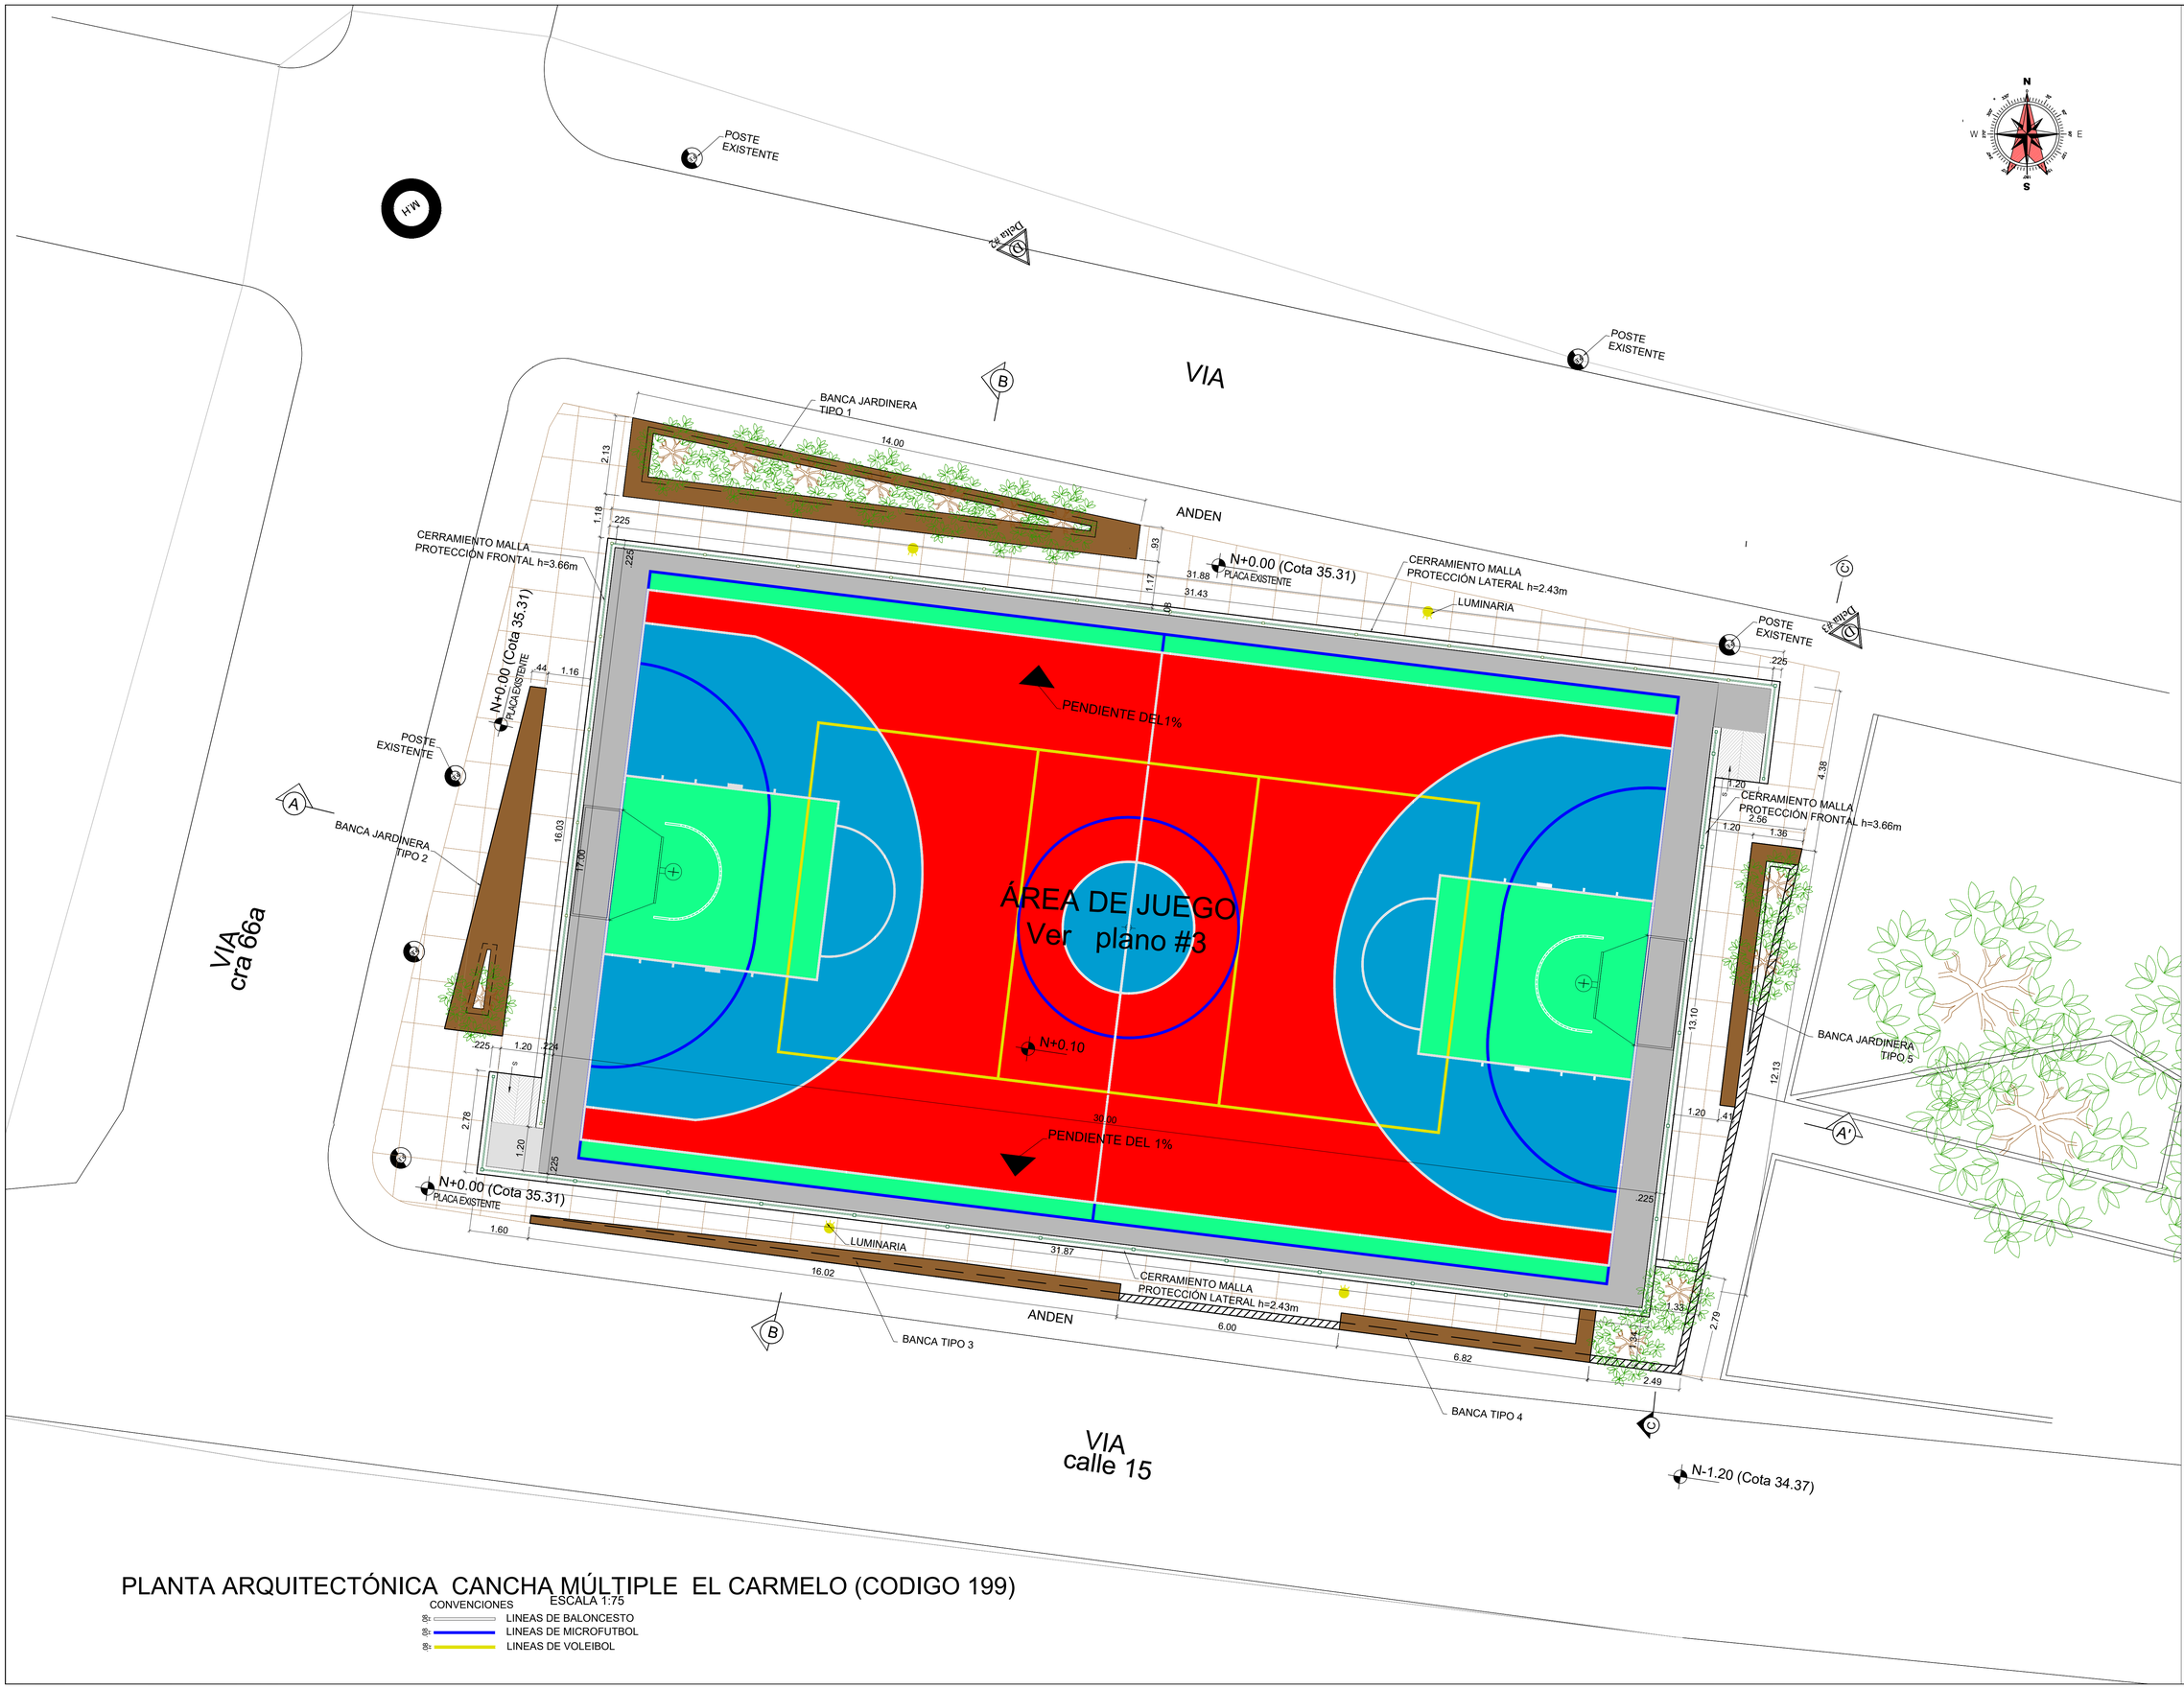


PLANTA ARQUITECTÓNICA CANCHA MÚLTIPLE EL CARMELO (CODIGO 199)

ESCALA 1:75

CONVENCIONES

- LINEAS DE BALONCESTO
- LINEAS DE MICROFUTBOL
- LINEAS DE VOLEIBOL

ESTADO DE CARTAGENA DE INDIAS

Salvemos Juntos a Cartagena

PROYECTO:

PROYECTO CANCHA MÚLTIPLE EL CARMELO (CODIGO 199) LOCALIDAD 3

UBICACION:

MUNICIPIO CARTAGENA - BOLÍVAR

PROPIETARIO:

ALCALDIA DE CARTAGENA BOLÍVAR.

DIRECCION:

EL CARMELO, Cra. 66a #15-2 a 15-34

PRESENTO:

Cartagena de Indias D.T y C. IDER Instituto Distrital de Deporte y Recreación

APROBÒ:

ARQ. ISMAEL SANCHEZ ARRIETA
Jefe de Oficina de Infraestructuras - IDER

REVISÒ:

ARQ. ISMAEL SANCHEZ ARRIETA
Jefe de Oficina de Infraestructuras - IDER

DISEÑO:

ARQ. KATIA GARCIA BONFANTE
Matricula N°A13162005-33104701

ARQ. JOSE FIERRO LLAMAS
Matricula N°A11162015-73134020

FECHA	MODIFICACIONES

NOTAS:

- Las dimensiones estan dadas en metros.

CONTIENE:

PLANTA ARQUITECTÓNICA CANCHA MÚLTIPLE EL CARMELO (CODIGO 199)

DIGITALIZÒ:

SIBIA GONZALEZ G.

FECHA:	ESCALA:
ENERO/2023	INDICADA

ESPECIALIDAD:	PLANCHA:
ARQUITECTURA	A02