
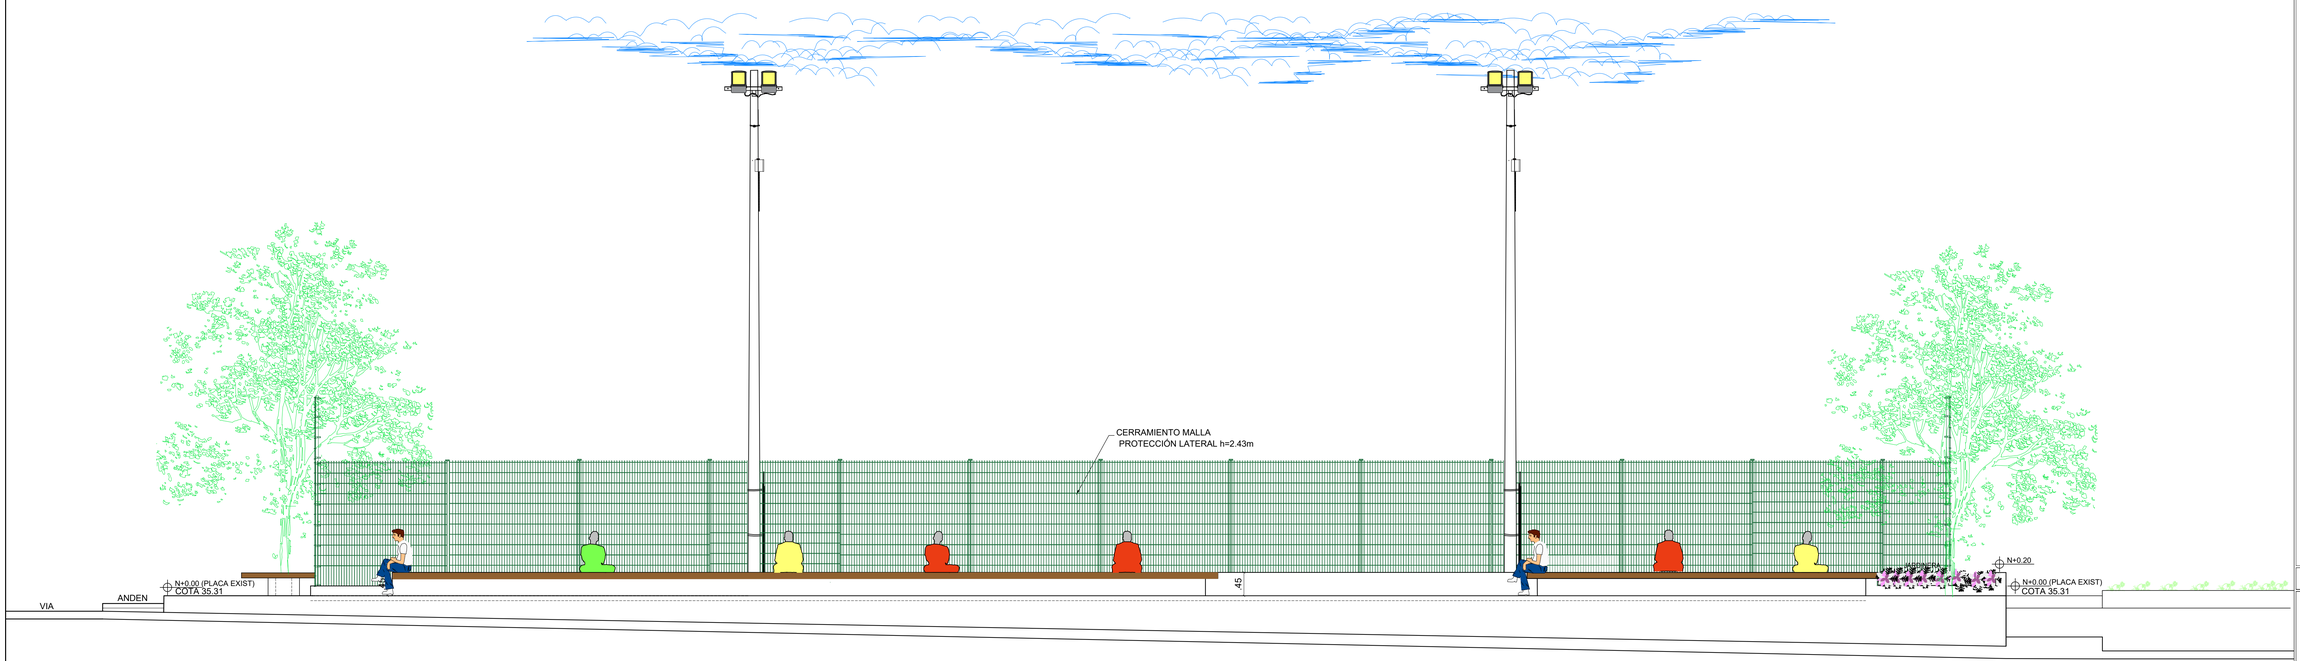


FACHADA POSTERIOR
ESC. 1:50

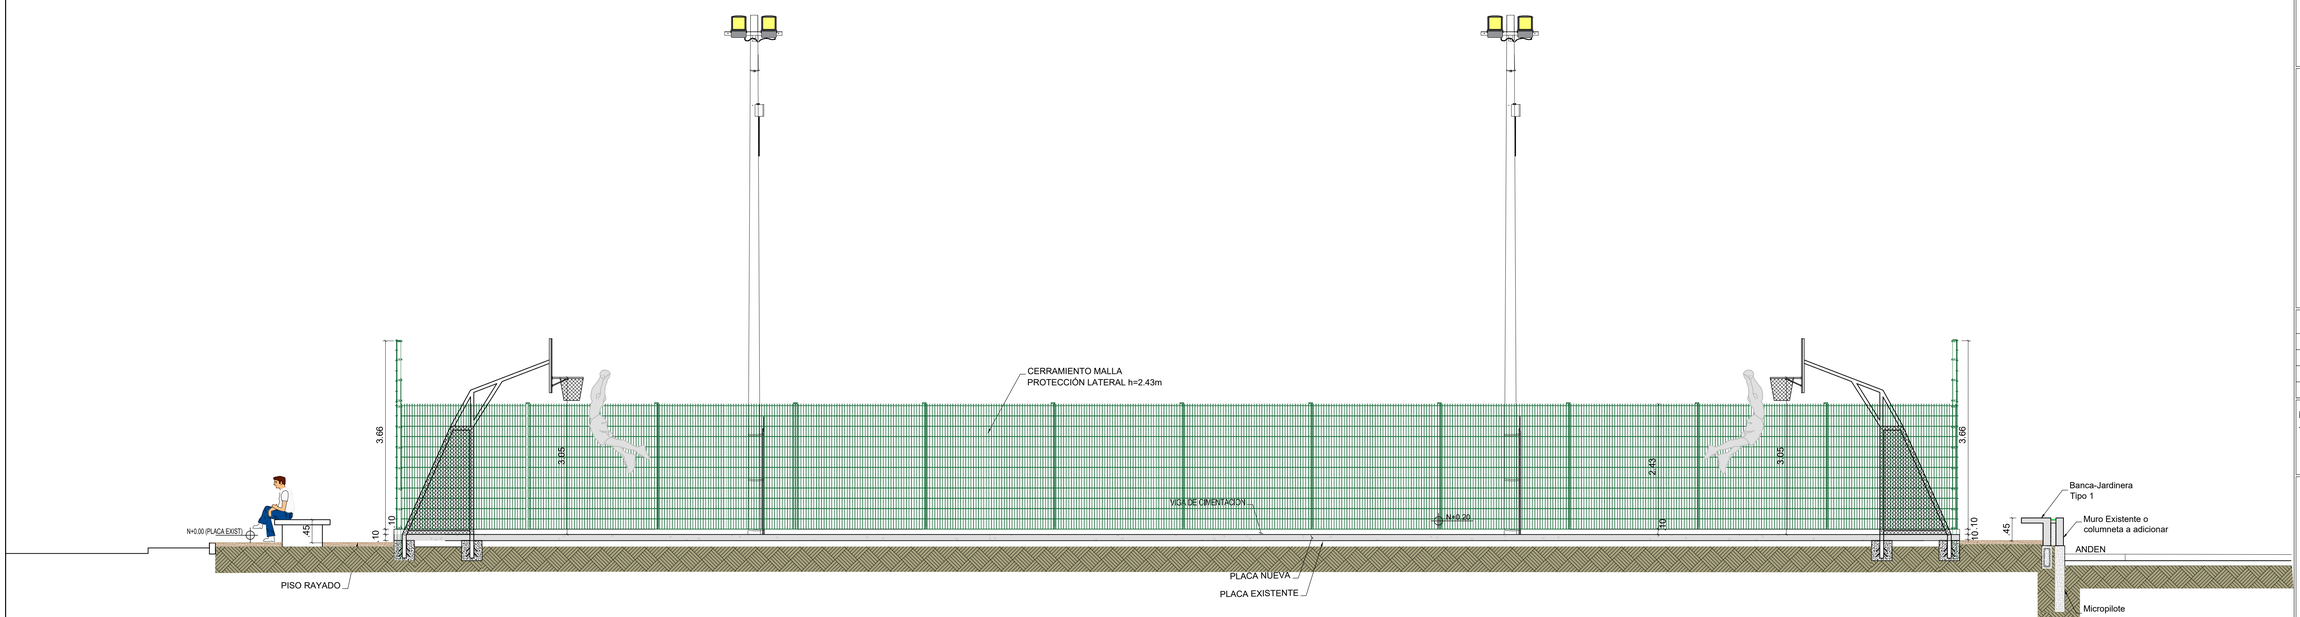

CORTE A-A'
ESC. 1:50

ESTADO DE CARTAGENA DE INDIAS

Salvemos Juntos a Cartagena

PROYECTO CANCHA MÚLTIPLE
EL CARMELO (CODIGO 199)
LOCALIDAD 3

UBICACION:

MUNICIPIO CARTAGENA - BOLÍVAR

PROPIETARIO:
ALCALDIA DE CARTAGENA BOLÍVAR.

DIRECCION:
EL CARMELO, Cra. 66a #15-2 a 15-34

PRESENTO:

Cartagena de Indias D.T y C.
IDER
Instituto Distrital de Deporte y Recreación

APROBÒ:

ARQ. ISMAEL SANCHEZ ARRIETA
Jefe de Oficina de Infraestructuras - IDER

REVISÒ:

ARQ. ISMAEL SANCHEZ ARRIETA
Jefe de Oficina de Infraestructuras - IDER

DISEÑO:

ARQ. KATIA GARCIA BONFANTE
Matricula N°A13162005-33104701

ARQ. JOSE FIERRO LLAMAS
Matricula N°A11162015-73134620

FECHA	MODIFICACIONES

NOTAS:
- Las dimensiones estan dadas en metros.

CONTIENE:
-FACHADA PRINCIPAL
-CORTE A-A'

DIGITALIZÒ:

SIBIA GONZÁLEZ G.

FECHA: ENERO/2023

ESCALA: INDICADA

ESPECIALIDAD: ARQUITECTURA

PLANCHA: A04