
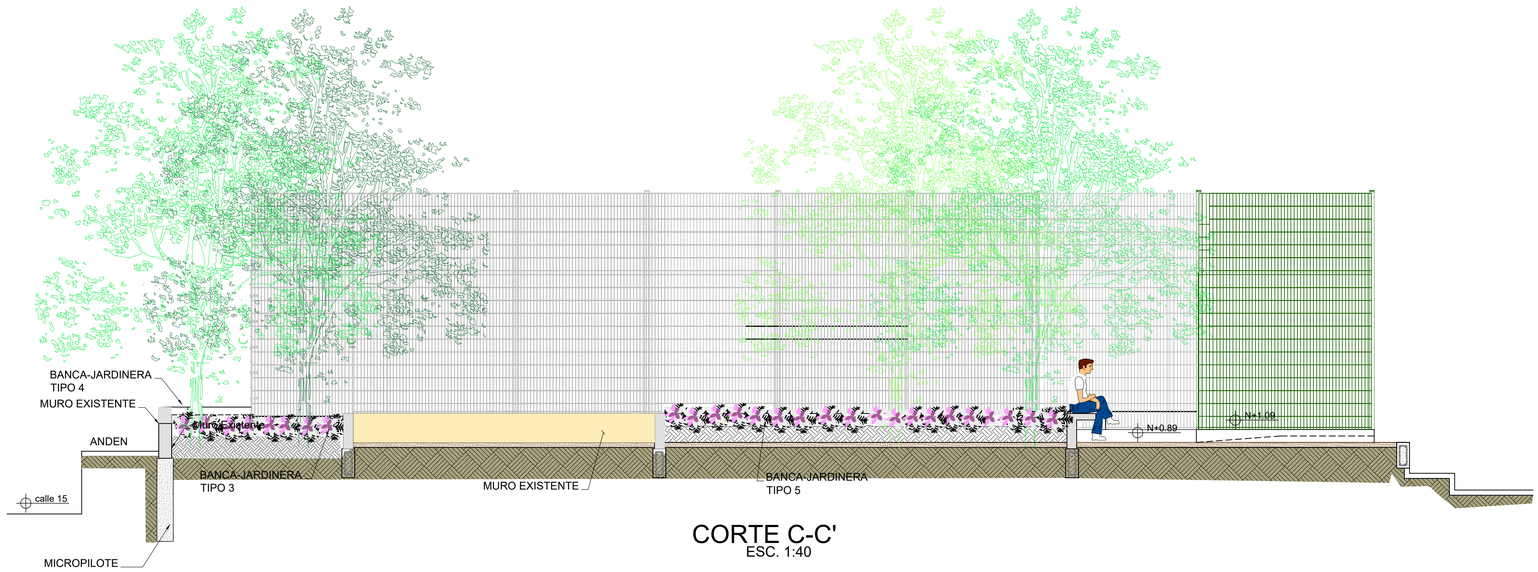


CORTE C-C'
ESC. 1:40

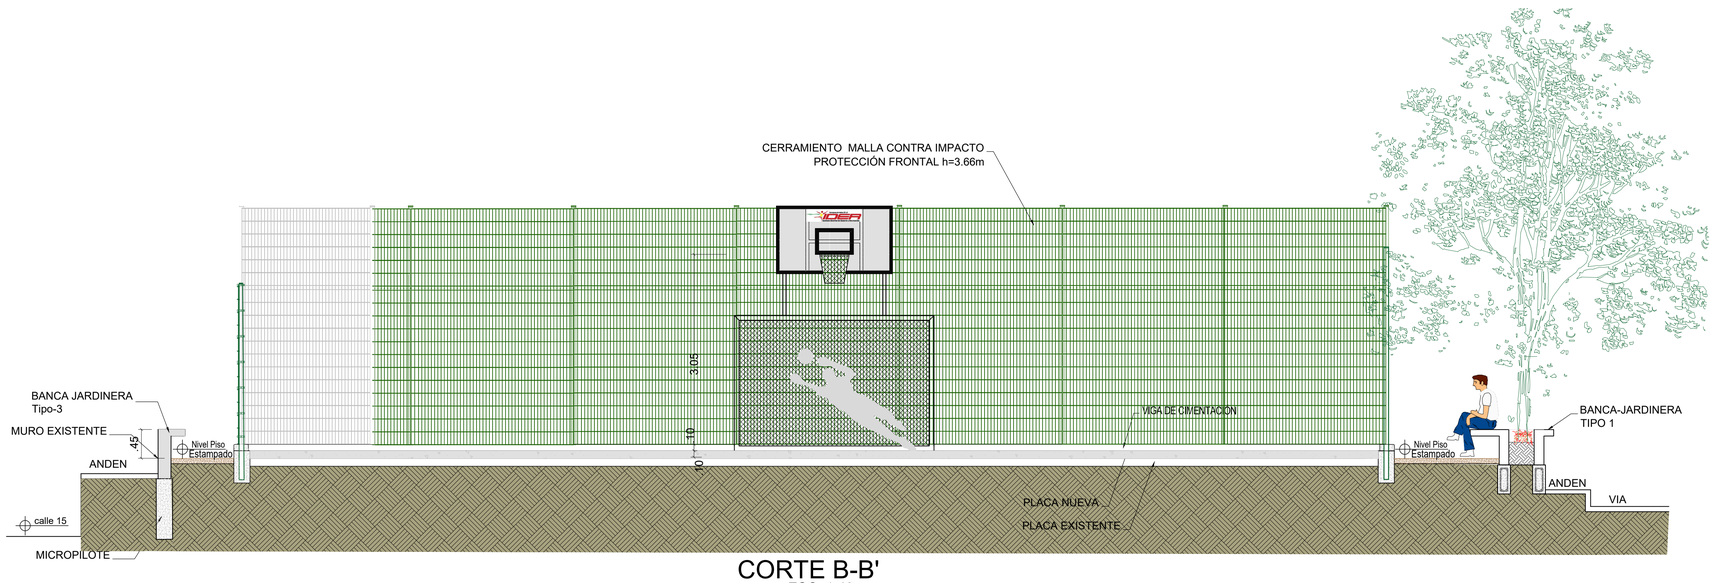

CORTE B-B'
ESC. 1:40

ESTADO DE CARTAGENA DE INDIAS

Salvemos Juntos a Cartagena

PROYECTO CANCHA MÚLTIPLE
EL CARMELO (CODIGO 199)
LOCALIDAD 3

UBICACION:
MUNICIPIO CARTAGENA - BOLÍVAR

PROPIETARIO:
ALCALDIA DE CARTAGENA BOLÍVAR.

DIRECCION:
EL CARMELO, Cra. 66a #15-2 a 15-34

PRESENTO:
Cartagena de Indias D.T y C.
IDER
Instituto Distrital de Deporte y Recreación

APROBÒ:
ARQ. ISMAEL SANCHEZ ARRIETA
Jefe de Oficina de Infraestructuras - IDER

REVISÒ:
ARQ. ISMAEL SANCHEZ ARRIETA
Jefe de Oficina de Infraestructuras - IDER

DISEÑO:
ARQ. KÁTIA GARCIA BONFANTE
Matricula N°A13162005-33104701
ARQ. JOSE FIERRO LLAMAS
Matricula N°A11162015-73134620

FECHA	MODIFICACIONES

NOTAS:
- Las dimensiones estan dadas en metros.

CONTIENE:
-CORTE C-C'
-CORTE D-D'

DIGITALIZÒ:
Sibia Gonzalez g.
SIBIA GONZÁLEZ G.

FECHA: ENERO/2023

ESCALA: INDICADA

ESPECIALIDAD: ARQUITECTURA

PLANCHA: A05