

PLANTA GENERAL
ESC 1:150

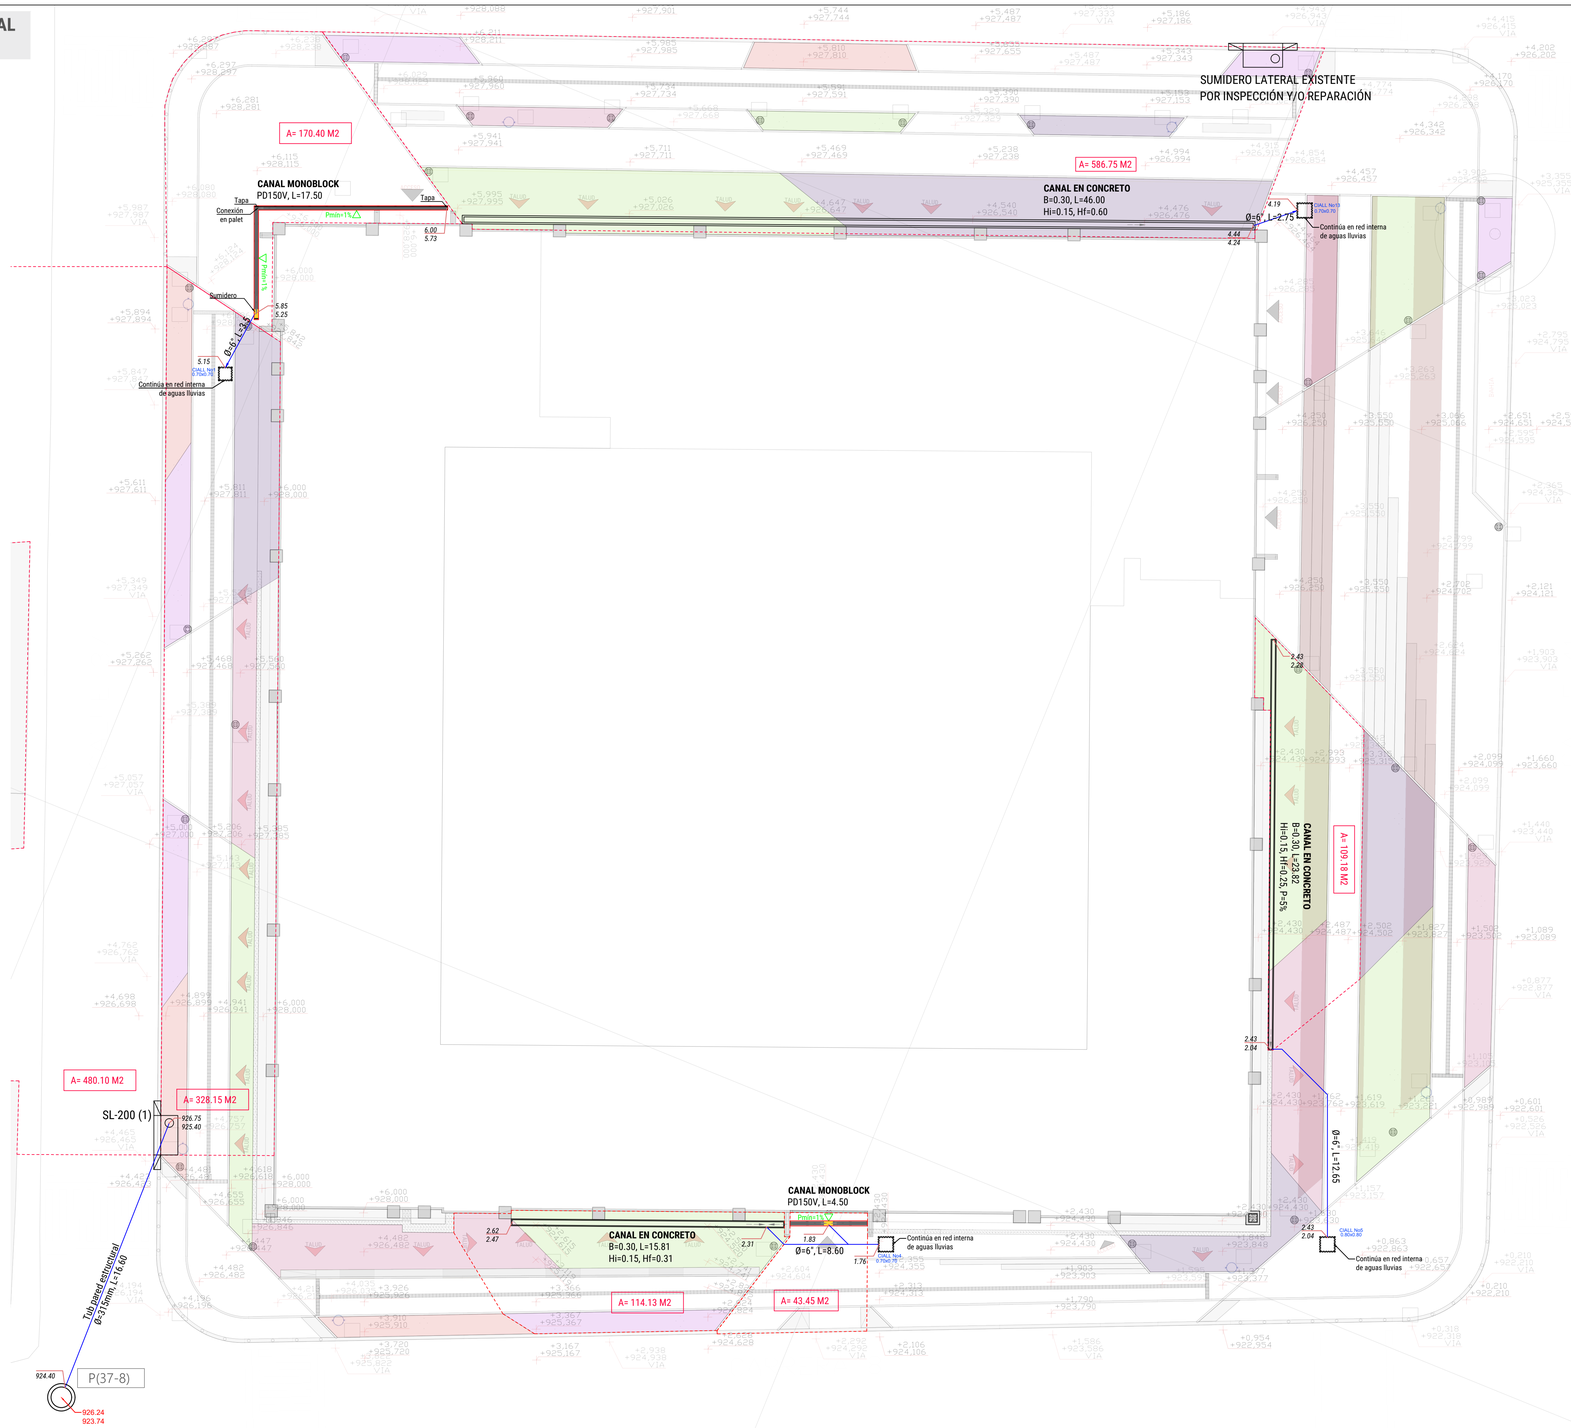


LOCALIZACIÓN
ESC 1:1000

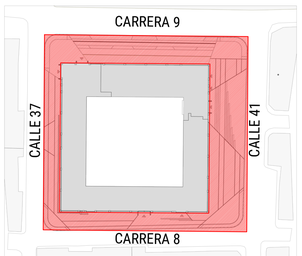

CONVENCIONES

- Canal monoblock
- Sumidero del monoblock
- Canal en concreto
- Caja existente (red interna de la edificación)
- Dirección del flujo de agua

DETALLE CANAL TIPO
ESC 1:10

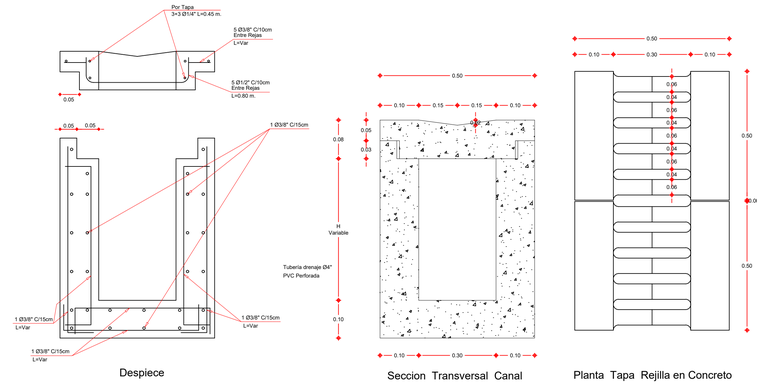


Despiece

Seccion Transversal Canal


Planta Tapa Rejilla en Concreto

CANAL MONOBLOCK PD150V
SIN ESCALA

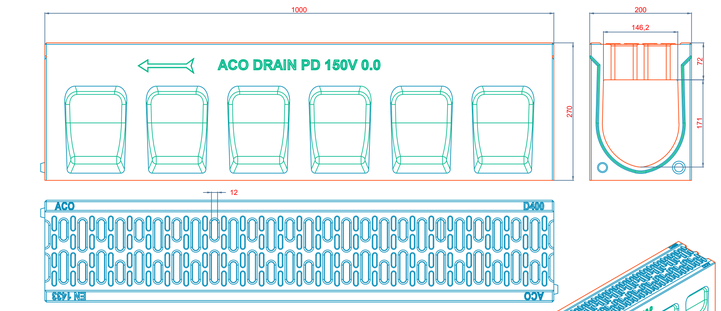

Seguir detalles de instalación y mantenimiento sugeridos por el fabricante.
El canal prefabricado será instalado en un asiento en concreto de 2500 PSI e=0.10

SUMIDERO CANAL MONOBLOCK PD150V
SIN ESCALA

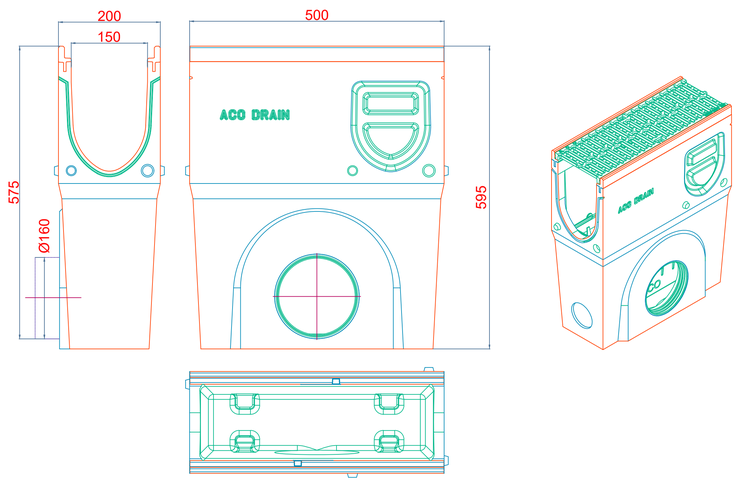

EMPAS — EMPRESA PUBLICA DE ALCANTARILLADO DE SANTANDER S.A. E.S.P.	DISEÑO Y CALCULO: ING. VIVIANA LUCÍA GÓMEZ RÍOS, MAT. 68202-288468 STD	REVISÓ: Profesional de Proyectos Externos	DIBUJO: V.L.G.R; LEV. TOP.: ; FECHA: JULIO DE 2022; ESCALA: INDICADAS	APROBADO: Subgerente de alcantarillado	REVISIONES — REFERENCIA / FECHA / RESPONS.	**ESPACIO PÚBLICO IE CAMACHO CARREÑO BUCARAMANGA**	**PLANTA GENERAL DETALLES**	PLANO: 01; SON: 03; pl_ie cc.dwg