
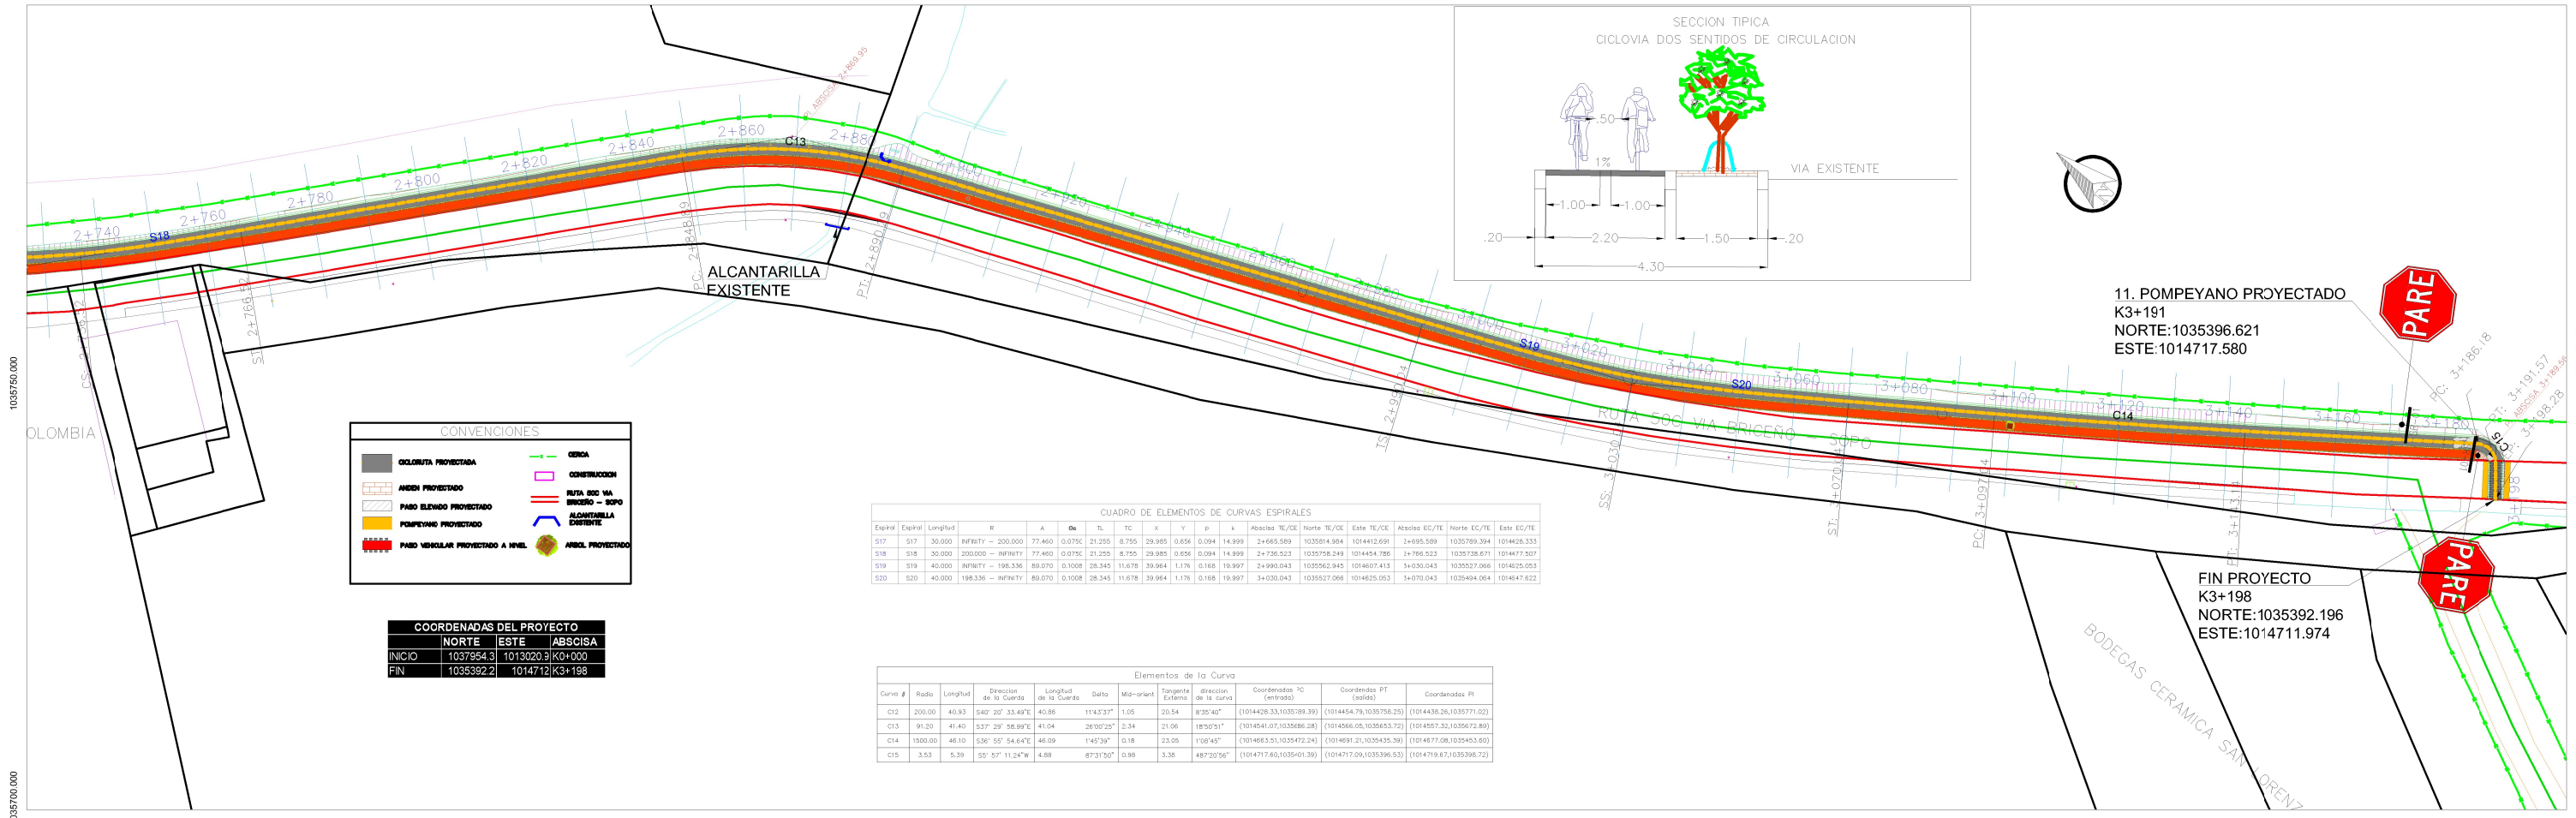


LINEAMIENTOS DE DISEÑO

DETALLE DE ELEMENTO CONSTRUCTIVO - POMPEYANO

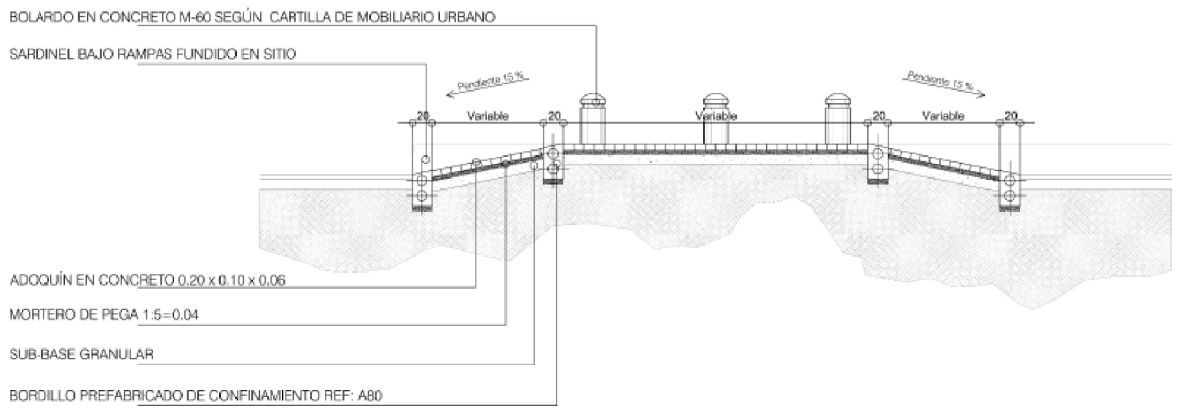

MOBILIARIO

5.4. CANECAS.




M-121

Fuente : Cartilla de Mobiliario Urbano deBogotá

Las canecas deben ubicarse en las áreas de mayor circulación peatonal, lugares de permanencia y de reunión. Cerca de los lugares de venta de alimentos, graderías o escenarios. La recomendación es evitar que estos elementos obstruyan las circulaciones deben ubicarse en la FPM de forma paralela a la FDP.

Imágenes y referentes tomados del manual de diseño y ubicación de elementos en el espacio publico, mobiliario urbano, Decreto No. 170 de 1999 de Bogotá. Taller del espacio público del Departamento administrativo de planeación distrital, Alcaldía Mayor de Bogotá D.C.

CANECA M-121 CARTILLA DE MOBILIARIO DE BOGOTÁ

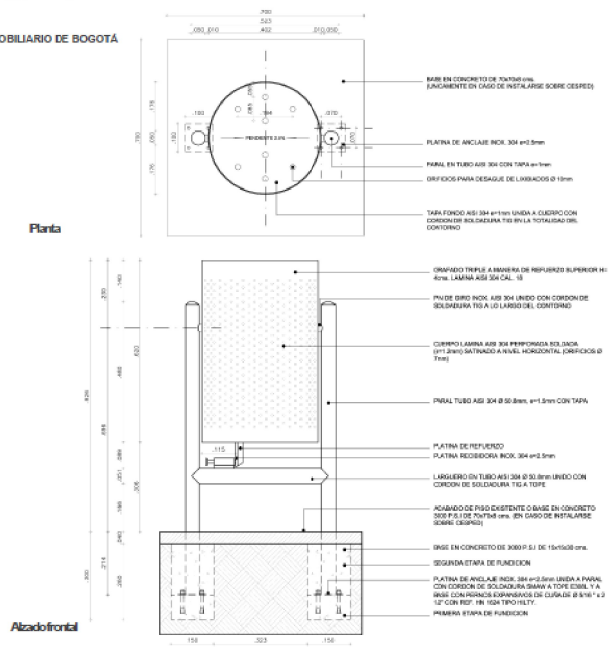

PROCESÓ: CRISTIAN BEDOYA OSPINA Topografo	OBJETO: "CONSULTORÍA PARA REALIZAR LOS ESTUDIOS Y DISEÑOS DE LA VIA LONGITUDINAL POR LA DIANA, PUEBLO VIEJO, CENTRO ALTO A AFOSENTOS Y CICLORUTA - SENDERO PEATONAL POR BRICEÑO-SOPÓ"	MODIFICACIONES I II III IV V	Vo Bo SUPERVISORES: ING. PATRICIA ELIZABETH PIETO RIVERA SECRETARIA DE INFRAESTRUCTURA	PROYECTO: "CONSTRUCCIÓN DE CICLORUTA EN EL DERECHO DE VIA COSTADO NORTE DESDE EL PR 10+505 AL PR 14+500 DE LA VIA 50CN03 SECTOR SOPO - CRUCE RUTA 55 (Briceño)"	ESCALA: H 1:500	PLANTA K2+750 - K3+192
DISEÑÓ: YULI ANDREA NIVIA Ing. Civil					FECHA: JUNIO 2021	ARCHIVO: CICLOVIA RUTA 50 SOPO–BRICEÑO–DETALLES.DWG	PLANO 7 DE 7
APROBÓ: FELIPE STAND VILLARREAL Ing. Civil							

EVELIN XIMENA BUITRAGO RESTREPO
REPRESENTANTE LEGAL CONSULTORIA
CC. 1.031.167.707