
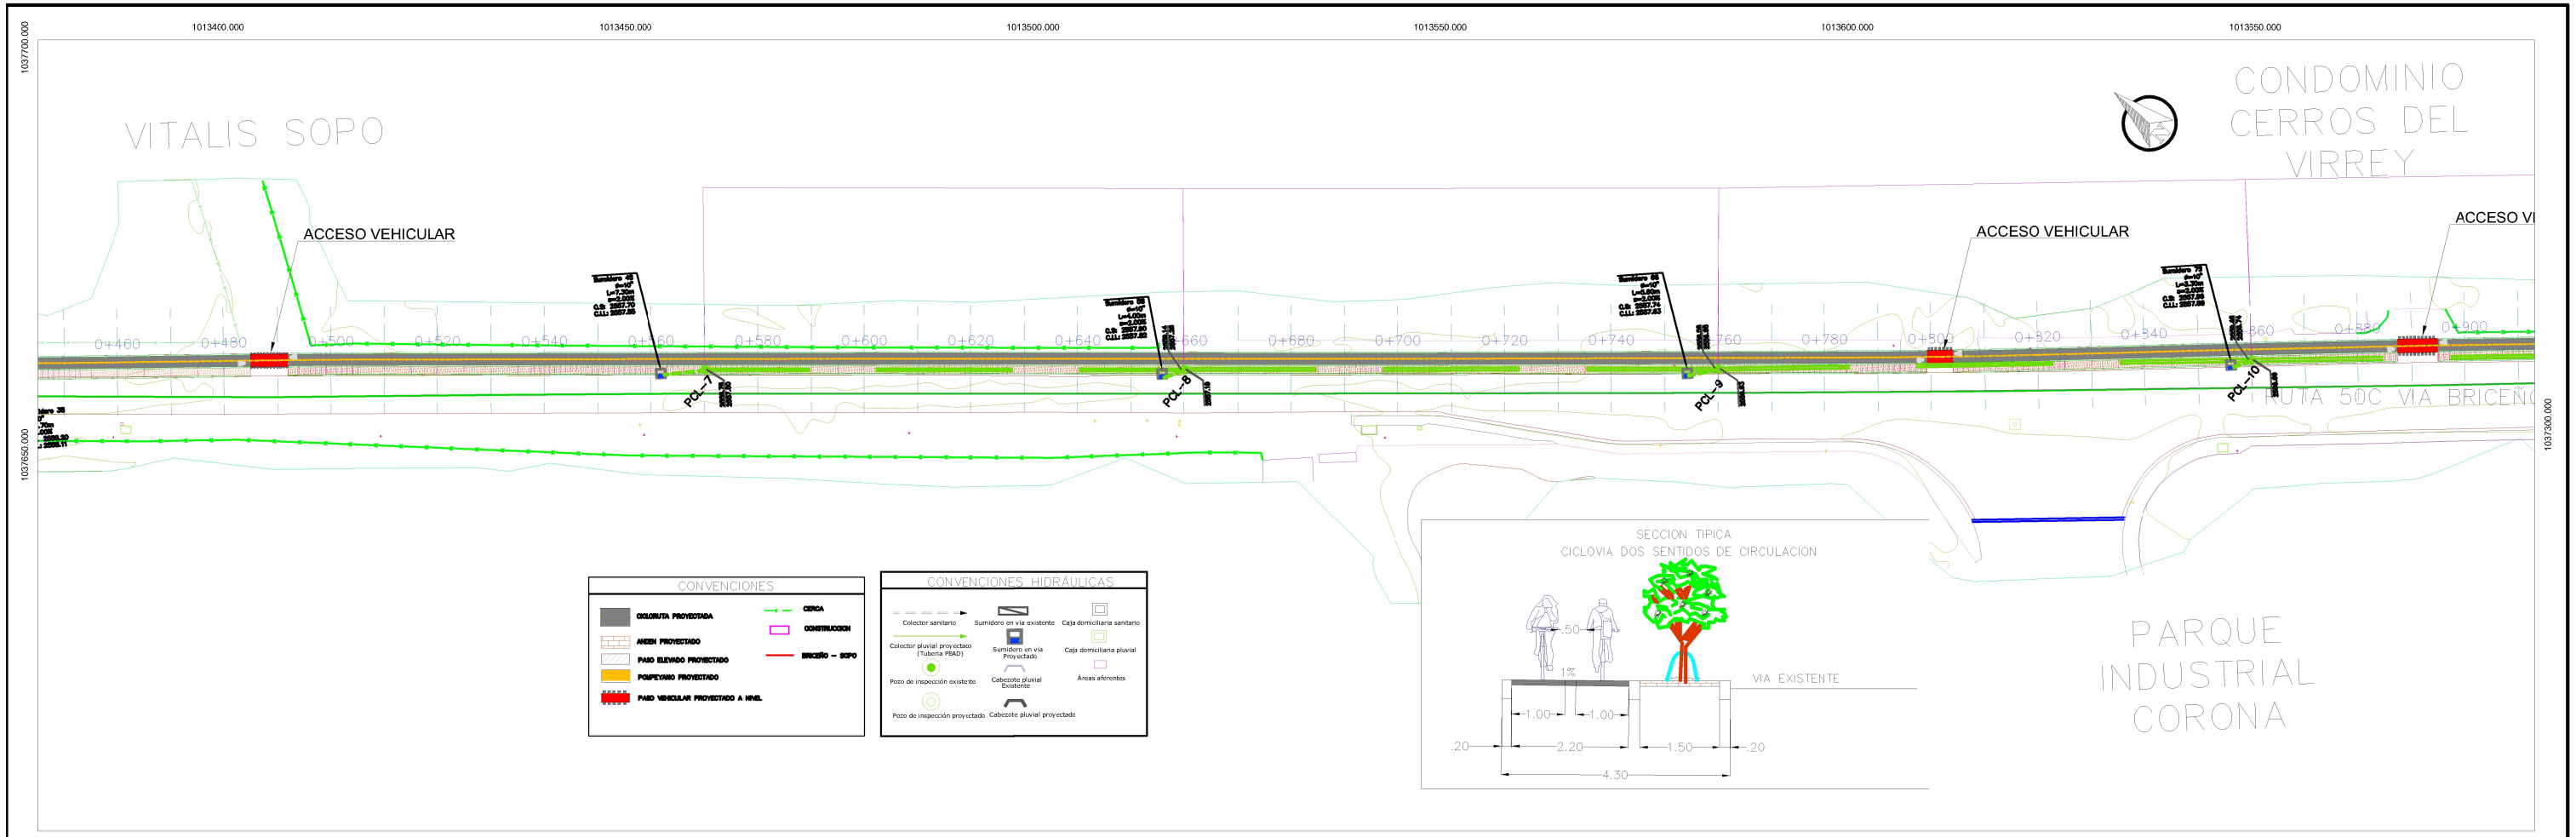


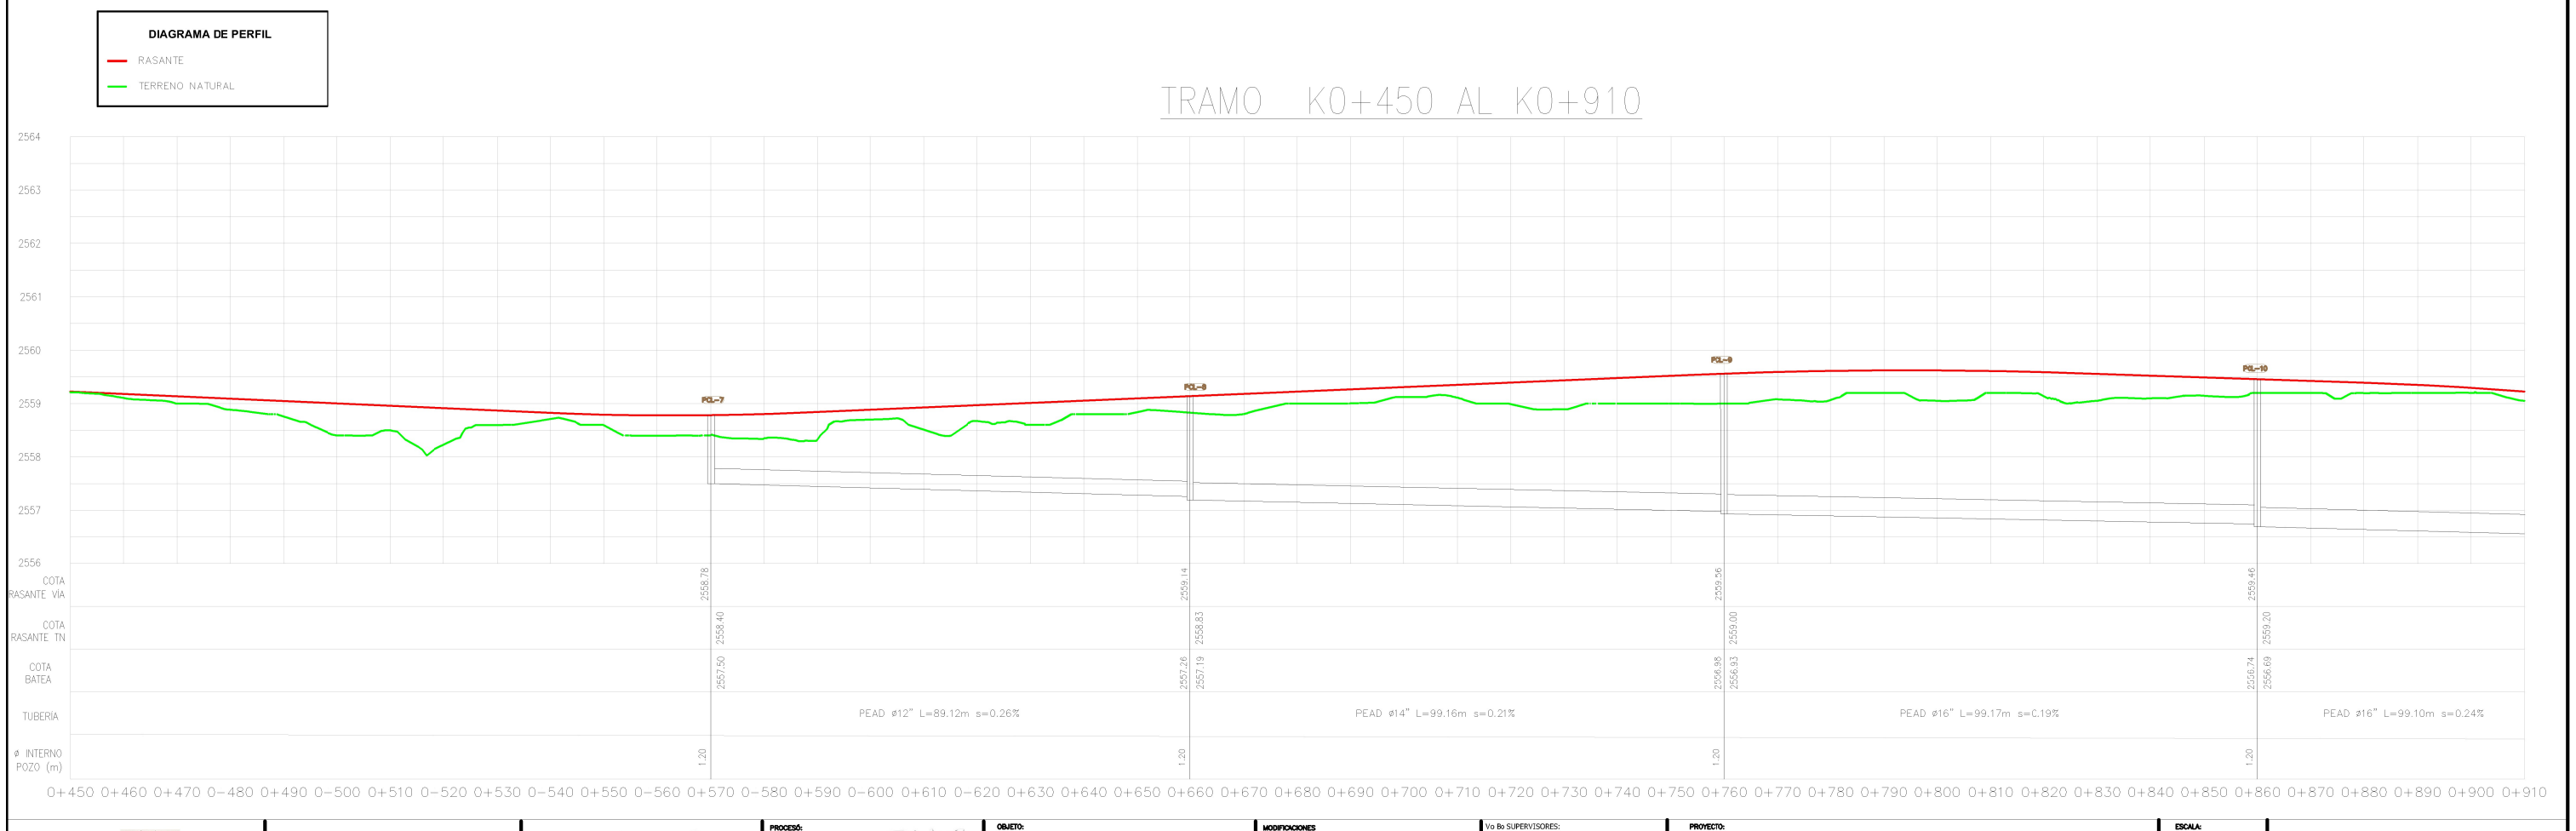

EVELIN XIMENA BUITRAGO RESTREPO
REPRESENTANTE LEGAL CONSULTORIA
CC. 1.031.165.707

PROCESÓ: CRISTIAN BEDOYA OSPINA — Topografo
DISEÑO: YULI ANDREA NIVIA — Ing. Civil
APROBO: FELIPE STAND VILLAFREAL — Ing. Civil

OBJETO: "CONSULTOTÍA PARA REALIZAR LOS ESTUDIOS Y DISEÑOS DE LA VIA LONGITUDINAL FOR LA DIANA, PUEBLO VIEJO, CENTRO ALTO A APOSENTOS Y CICLORJTA - SENDERO PEATONAL POR BRICEÑO-SOPÓ"

MODIFICACIONES: I, II, III, IV, V

Vo Bo SUPERVISORES:
ING. PATRICIA ELIZABETH PRIETO RIVERA
SECRETARIA DE INFRAESTRUCTURA

PROYECTO: "CONSTRUCCIÓN DE CICLORUTA EN EL DERECHO DE VIA COSTADO NORTE DESDE EL PR 10+505 AL PR 14+500 DE LA VIA 50CN03 SECTOR SOPO - CRUCE RUTA 55 (Briceño)"

ESCALA: 1:500
FECHA: OCTUBRE 2021
PLANTA - PERFIL / MANEJO DE AGUAS LLUVIAS K0+450 - K0+910
ARCHIVO: DISEÑO PLUVIAL CICLORRUTA.DWG
PLANO 2 DE 9