
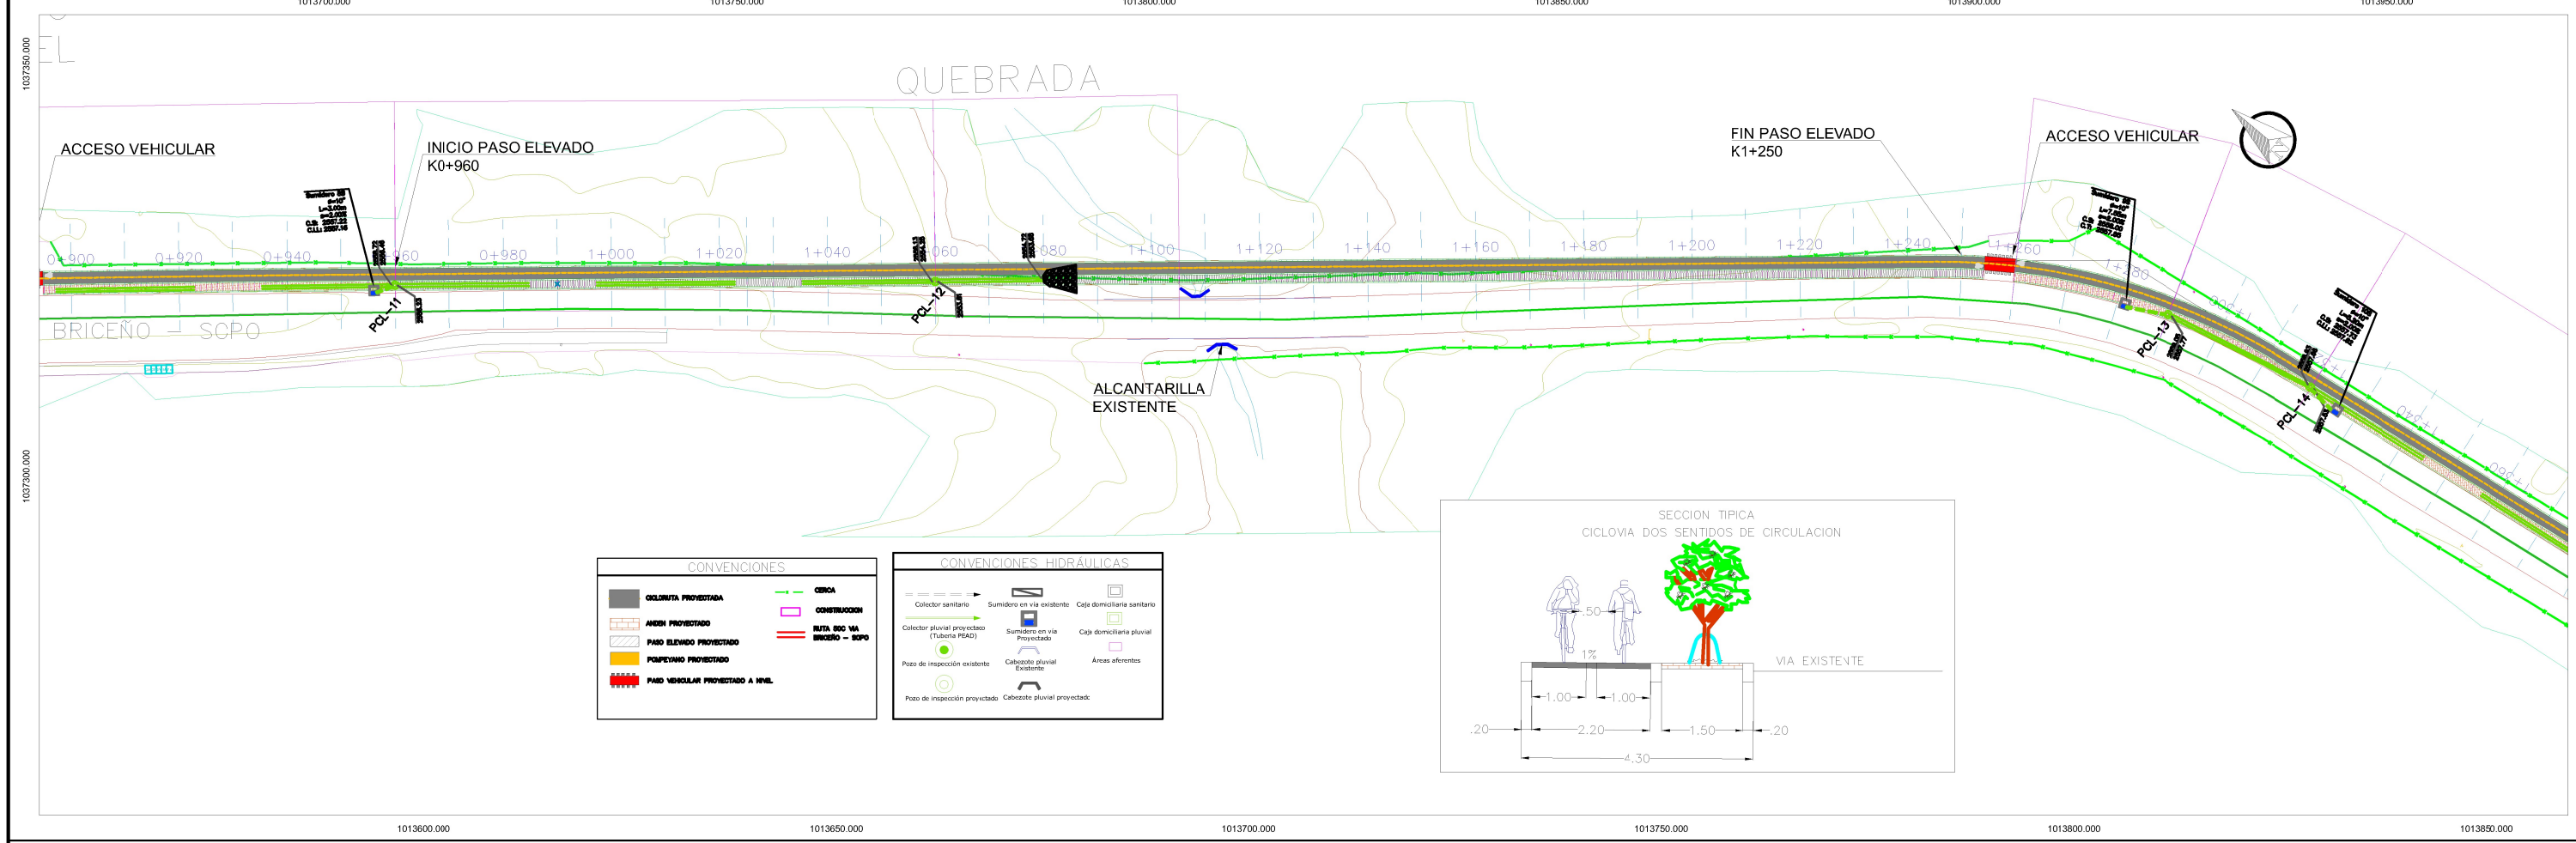


TRAMO K0+910 AL K1+370

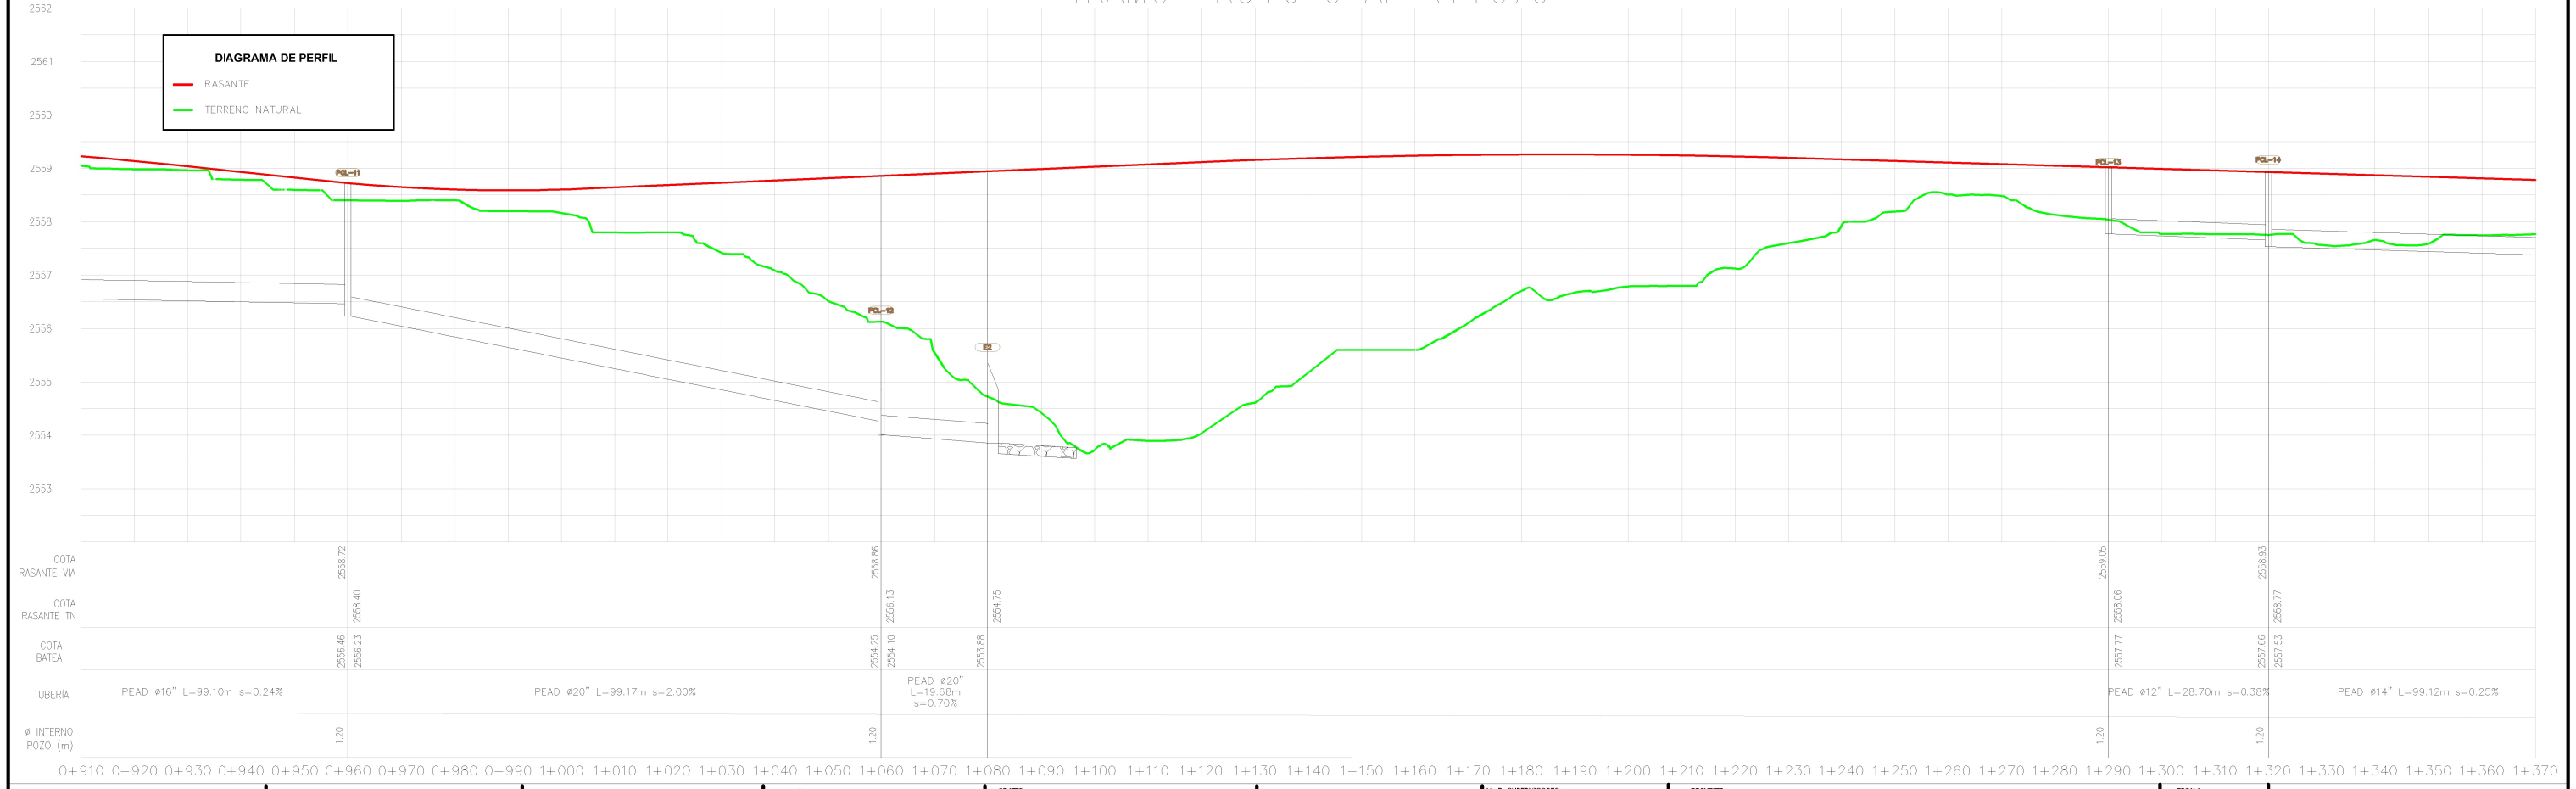

		EVELIN XIMENA BUITRAGO RESTREPO REPRESENTANTE LEGAL CONSULTORIA CC. 1.031.167.797	PROCESÓ: CRISTIAN BEDOYA OSPINA, Topografo DISEÑO: YULI ANDREA NIWA, Ing. Civil APROBO: FELIPE STAND VILLARREAL, Ing. Civil	OBJETO: "CONSULTOÍA PARA REALIZAR LOS ESTUDIOS Y DISEÑOS DE LA VIA LONGITUDINAL POR LA DIANA, PUEBLO VIEJO, CENTRO ALTO A APOSENTOS Y CICLORJTA - SENDERO PEATONAL POR BRICEÑO-SOPÓ"	MODIFICACIONES I II III IV V	Vo Bo SUPERVISORES: ING. PATRICIA ELIZABETH PRIETO RIVERA SECRETARIA DE INFRAESTRUCTURA	PROYECTO: "CONSTRUCCIÓN DE CICLORUTA EN EL DERECHO DE VIA COSTADO NORTE DESDE EL PR 10+505 AL PR 14+500 DE LA VIA 50CN03 SECTOR SOPO - CRUCE RUTA 55 (Briceño)"	ESCALA: 1:500 FECHA: OCTUBRE 2021	PLANTA - PERFIL / MANEJO DE AGUAS LLUVIAS K01+910 - K1+370 ARCHIVO: DISEÑO PLUVIAL CICLORRUTA.DWG	PLANO 3 DE 9