
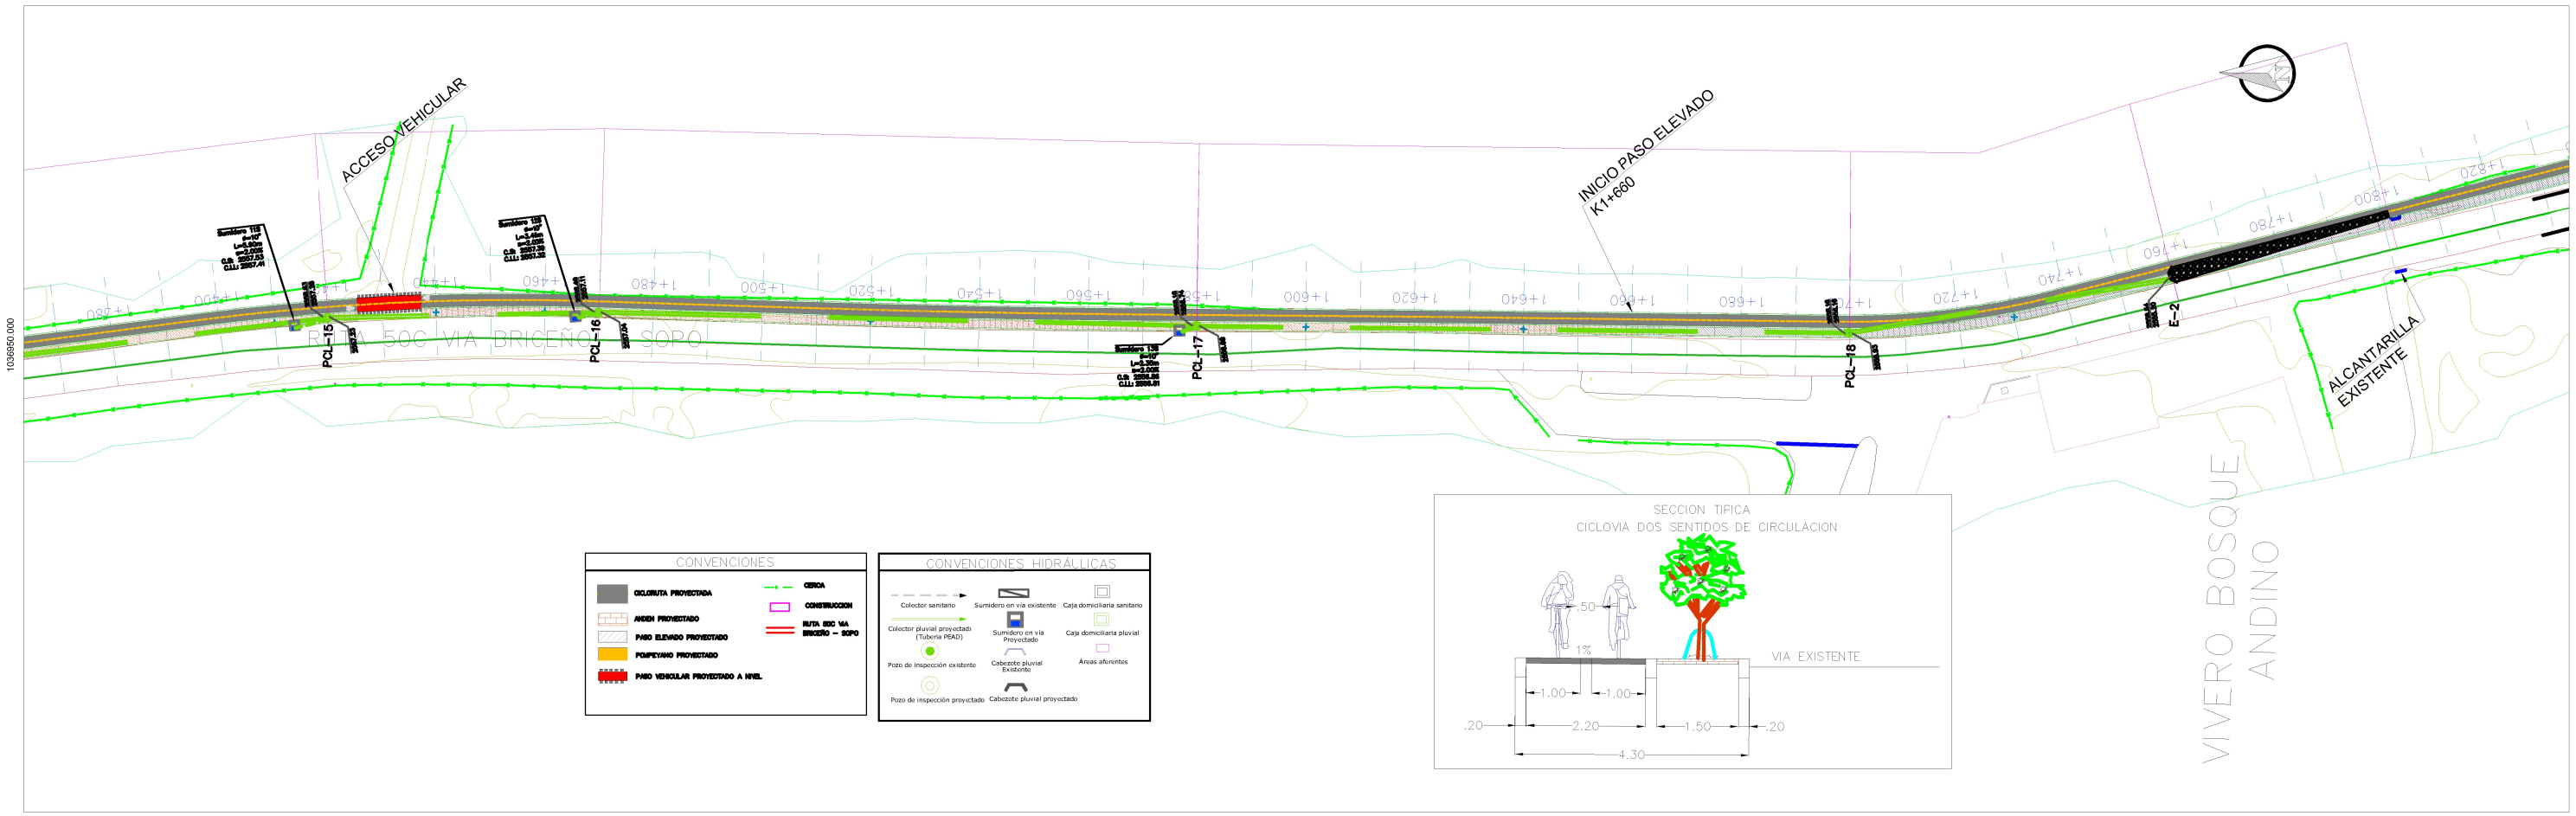


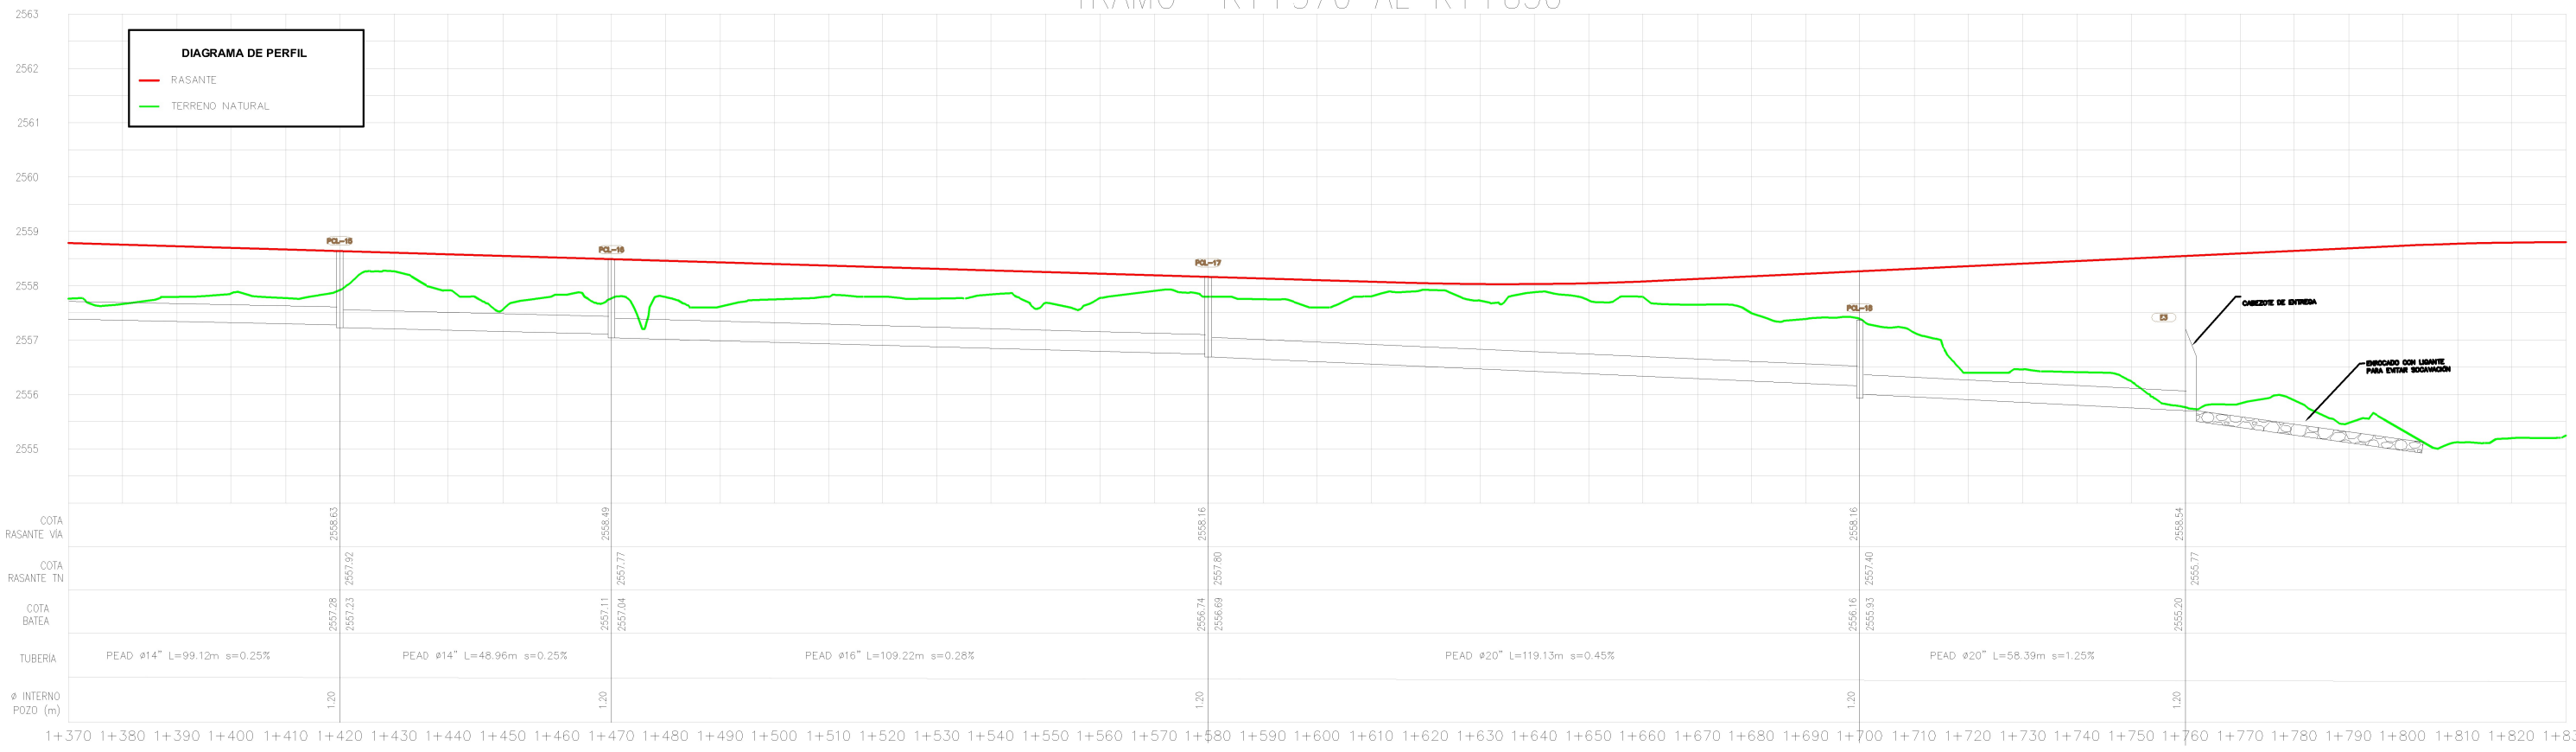

SOPÓ Es Nuestro Tiempo

EVELIN XIMENA BUITRAGO RESTREPO
REPRESENTANTE LEGAL CONSULTORIA
CC-1.035.182.930

PROCESÓ: CRISTIAN BEDOYA OSPINA, Topografo
DISEÑO: YULI ANDREA NIVIA, Ing. Civil
APROBO: FELIPE STAND VILLARREAL, Ing. Civil

OBJETO: "CONSULTORÍA PARA REALIZAR LOS ESTUDIOS Y DISEÑOS DE LA VIA LONGITUDINAL POR LA DIANA, PUEBLO VIEJO, CENTRO ALTO A APOSENTOS Y CICLORUTA - SENDERO PEATONAL POR BRICEÑO-SOPÓ"

MODIFICACIONES
I
II
III
IV
V

Vo Bo SUPERVISORES:
ING. PATRICIA ELIZABETH PRIETO RIVERA
SECRETARIA DE INFRAESTRUCTURA

PROYECTO: "CONSTRUCCIÓN DE CICLORUTA EN EL DERECHO DE VIA COSTADO NORTE DESDE EL PR 10+505 AL PR 14+500 DE LA VIA 50CN03 SECTOR SOPO - CRUCE RUTA 55 (Briceño)"

ESCALA: 1:500
FECHA: OCTUBRE 2021

PLANTA - PERFIL / MANEJO DE AGUAS LLUVIAS K1+370 - K1+830

ARCHIVO: DISEÑO PLUVIAL CICLORRUTA.DWG

PLANO 4 DE 9