1014000.000 1014050.000 1014100.000 1014150.000 1014200.000 1014250.000

1036500.000 1036450.000 1036150.000 1036100.000

1013850.000 1013900.000 1013950.000 1014000.000 1014050.000 1014100.000 1014150.000


FIN PASO ELEVADO
K1+870

POMPEYANO PROYECTADO
PASO RO¯ONDA PROYECTADA

POMPEYANO PROYECTADO
PASO PROYECTADO

RUTA SDC VIA MACHETA - SOPO

SECCION TIPICA
CICLOVIA DOS SENTIDOS DE CIRCULACION

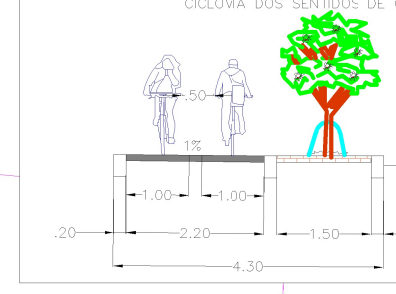

CONVENCIONES

- CICLORUTA PROYECTADA
- ANDEN PROYECTADO
- PASO ELEVADO PROYECTADO
- POMPEYANO PROYECTADO
- PASO VEHICULAR PROYECTADO A NIVEL
- CERCA
- CONSTRUCCION
- RUTA SDC VIA MACHETA – SOPO


CONVENCIONES HIDRÁULICAS

- Colector sanitario
- Sumidero en via existente
- Caja domiciliaria sanitario
- Colector pluvial proyectado (Tuberia PEAD)
- Sumidero en via Proyectado
- Caja domiciliaria pluvial
- Pozo de inspección existente
- Cabezote pluvial Existente
- Áreas aferentes
- Pozo de inspección proyectado
- Cabezote pluvial proyectado

DIAGRAMA DE PERFIL

- RASANTE
- TERRENO NATURAL

TRAMO K1+830 AL K2+290

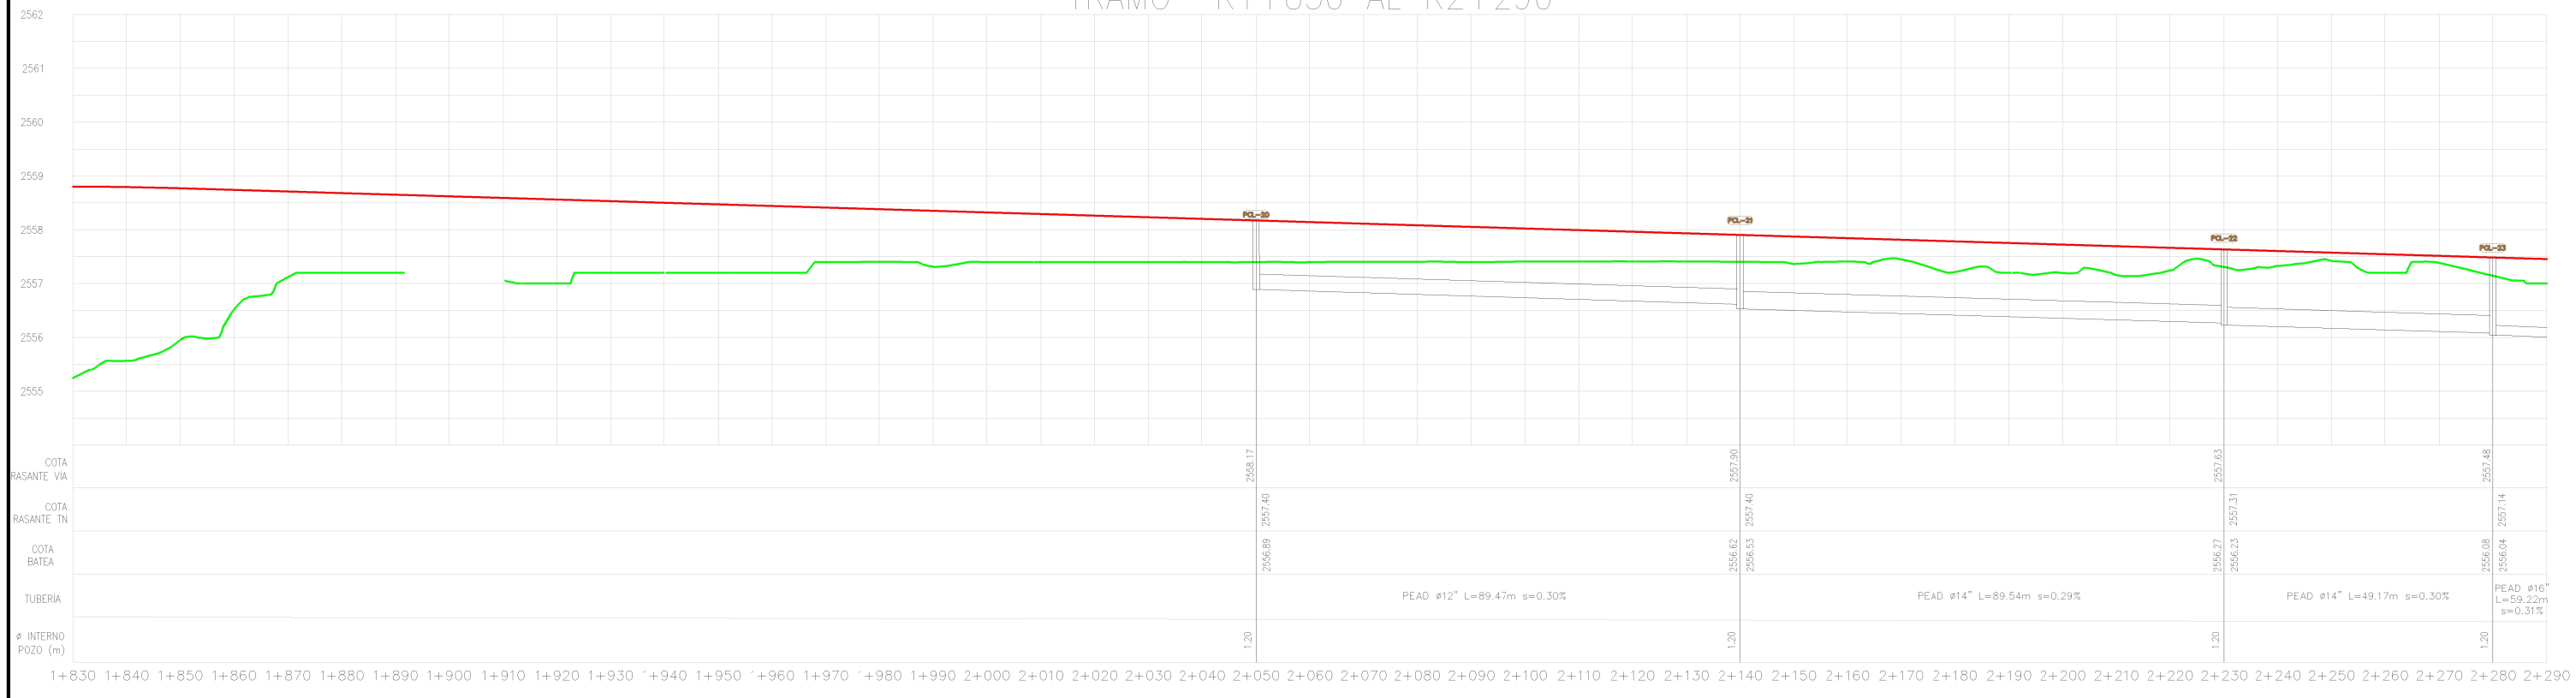

EVELIN XIMENA BUITRAGO RESTREPO
REPRESENTANTE LEGAL CONSULTORIA
CC-1.031.181.707

PROCESÓ: CRISTIAN BEDOYA OSPINA — Topografo
DISEÑO: YULI ANDREA NIVIA — Ing. CMI
APROBO: FELIPE STAND VILLARREAL — Ing. CMI

OBJETO: "CONSULTORÍA PARA REALIZAR LOS ESTUDIOS Y DISEÑOS DE LA VIA LONGITUDINAL POR LA DIANA, PUEBLO VIEJO, CENTRO ALTO A POSENTOS Y CICLORUTA - SENDERO PEATONAL POR BRICEÑO-SOPÓ"

MODIFICACIONES: I, II, III, IV, V

V.o Bo SUPERVISORES: ING. PATRICIA ELIZABETH PRIETO RIVERA — SECRETARIA DE INFRAESTRUCTURA

PROYECTO: "CONSTRUCCIÓN DE CICLORUTA EN EL DERECHO DE VIA COSTADO NORTE DESDE EL PR 10+505 AL PR 14+500 DE LA VIA 50CN03 SECTOR SOPO - CRUCE RUTA 55 (Briceño)"

ESCALA: 1:500

FECHA: OCTUBRE 2021

ARCHIVO: DISEÑO PLUVIAL CICLORRUTA.DWG

PLANTA - PERFIL / MANEJO DE AGUAS LLUVIAS K1+830 - K2+290

PLANO 5 DE 9