1014250.000 1014300.000 1014350.000 1014400.000 1014450.000 1014500.000

1036150.000 1036100.000 1035800.000 1035750.000


ALPINA PRODUCTOS ALIMENTICIOS SA BIC

TADO

ACCESO VEHICULAR

ACCESO VEHICULAR

SECCION TIPICA
CICLOVIA DOS SENTIDOS DE CIRCULACION

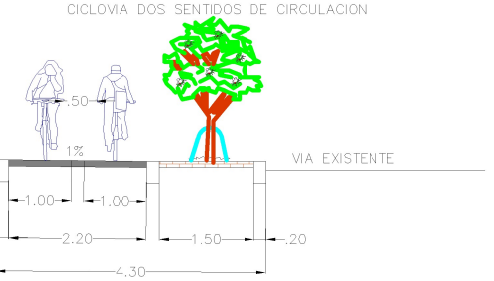



2+300 2+320 2+340 2+360 2+380 2+400 2+420 2+440 2+460 2+480 2+500 2+520 2+540 2+560 2+580 2+600 2+620 2+640 2+660 2+680 2+700 2+720 2+740 2+760

PCL-24 PCL-25 PV PCL-26 PCL-27

RUTA 50C VIA BRICEÑO - SOPO

PERSIANAS ROLTEX

EDS PUEBLO VIEJO TERPEL

CDA LA CABAÑA RTM

PIC PETROLEOS DE COLOMBIA

1014150.000 1014200.000 1014250.000 1014300.000 1014350.000 1014400.000

CONVENCIONES

- CICLORUTA PROYECTADA
- ANDEN PROYECTADO
- PASO ELEVADO PROYECTADO
- POMPEYANO PROYECTADO
- PASO VEHICULAR PROYECTADO A NIVEL
- CERCA
- CONSTRUCCION
- RUTA 50C VIA BRICEÑO – SOPO


CONVENCIONES HIDRÁULICAS

- Colector sanitario
- Sumidero en via existente
- Caja domiciliaria sanitario
- Colector pluvial proyectado (Tuberia PEAD)
- Sumidero en via Proyectado
- Caja domiciliaria pluvial
- Pozo de inspección existente
- Cabezote pluvial Existente
- Áreas aferentes
- Pozo de inspección proyectado
- Cabezote pluvial proyectado

DIAGRAMA DE PERFIL

- RASANTE
- TERRENO NATURAL

TRAMO K2+290 AL K2+750

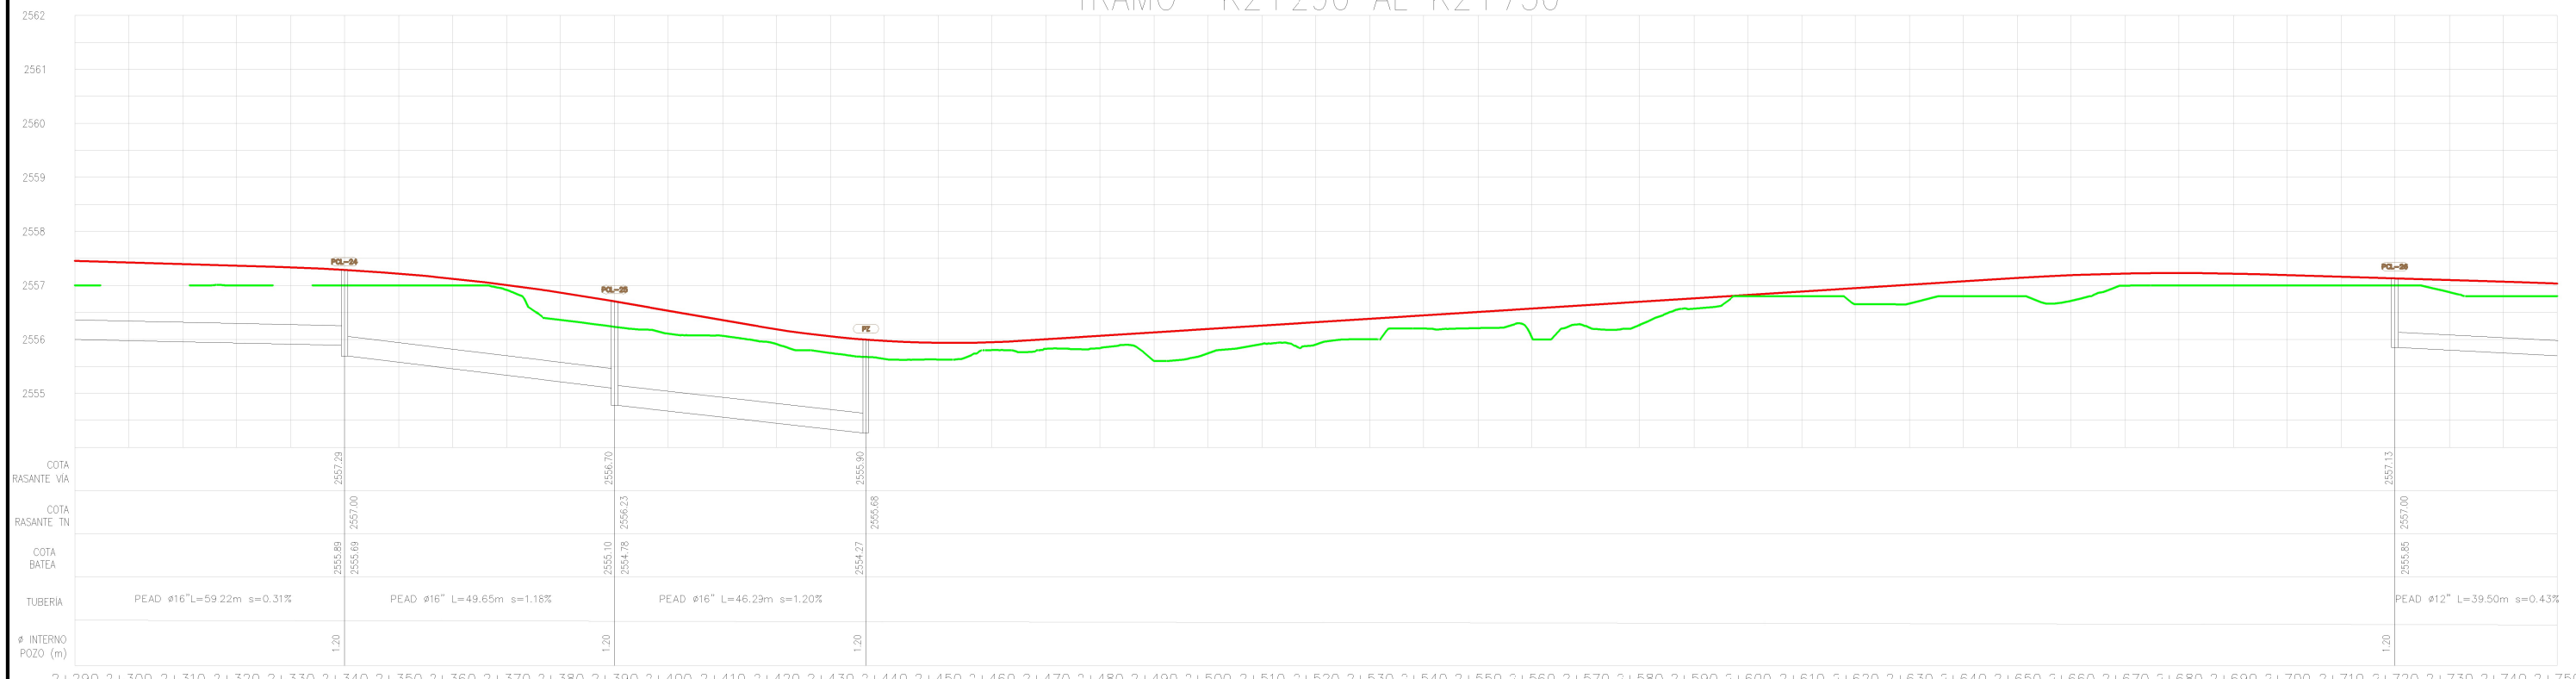

CONSORCIO VIAL SOPÓ

EVELIN XIMENA BUITRAGO RESTREPO
REPRESENTANTE LEGAL CONSULTORIA
CC 1.031.157.707

PROCESÓ: CRISTIAN BEDOYA OSPINA — Topografo

DISEÑÓ: YULI ANDREA NIVIA — Ing. Civil

APROBÓ: FELIPE STAND VILLARREAL — Ing. Civil

OBJETO: "CONSULTORÍA PARA REALIZAR LOS ESTUDIOS Y DISEÑOS DE LA VIA LONGITUDINAL POR LA DIANA, PUEBLO VIEJO, CENTRO ALTO A APOSENTOS Y CICLORUTA - SENDERO PEATONAL POR BRICEÑO-SOPÓ"

MODIFICACIONES

I	
II	
III	
IV	
V	

Vo Bo SUPERVISORES:

ING. PATRICIA ELIZABETH PRIETO RIVERA
SECRETARIA DE INFRAESTRUCTURA

PROYECTO: "CONSTRUCCIÓN DE CICLORUTA EN EL DERECHO DE VIA COSTADO NORTE DESDE EL PR 10+505 AL PR 14+500 DE LA VIA 50CN03 SECTOR SOPO - CRUCE RUTA 55 (Briceño)"

ESCALA: 1:500

FECHA: OCTUBRE 2021

PLANTA - PERFIL / MANEJO DE AGUAS LLUVIAS K1+370 - K1+830

ARCHIVO: DISEÑO PLUVIAL CICLORRUTA.DWG

PLANO 6 DE 9