


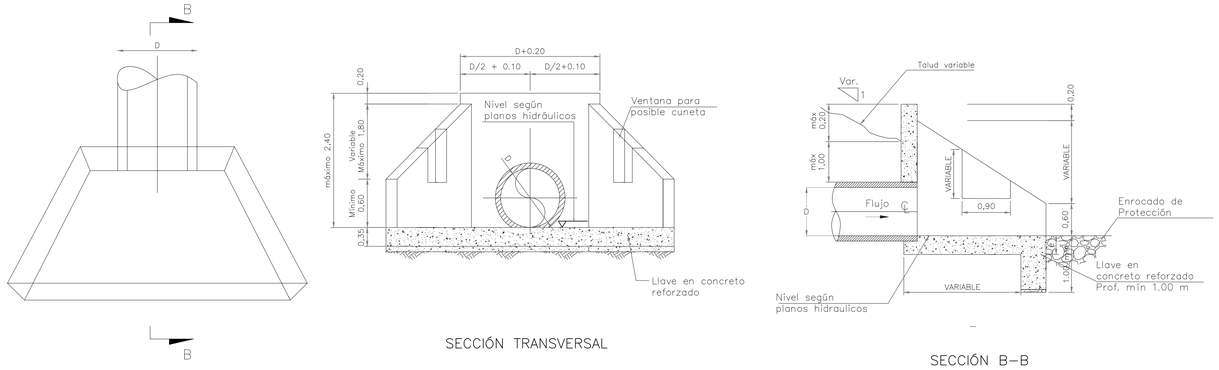



CABEZOTES Y ALETAS PARA ALCANTARILLA TIPO CIRCULAR
ESCALA 1:50

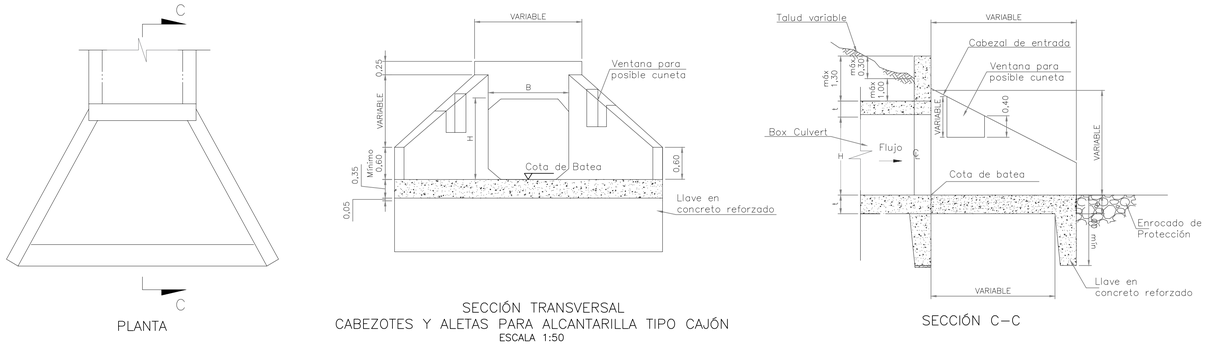



CABEZOTES Y ALETAS PARA ALCANTARILLA TIPO CAJÓN
ESCALA 1:50

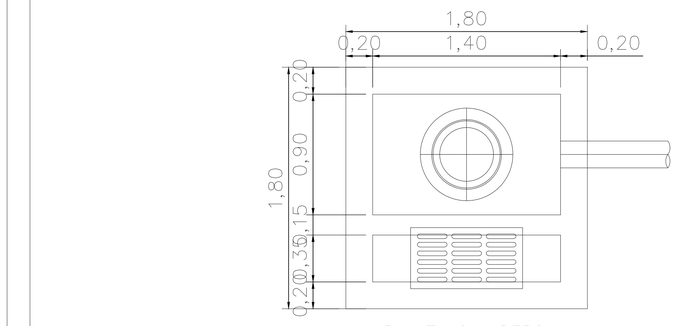

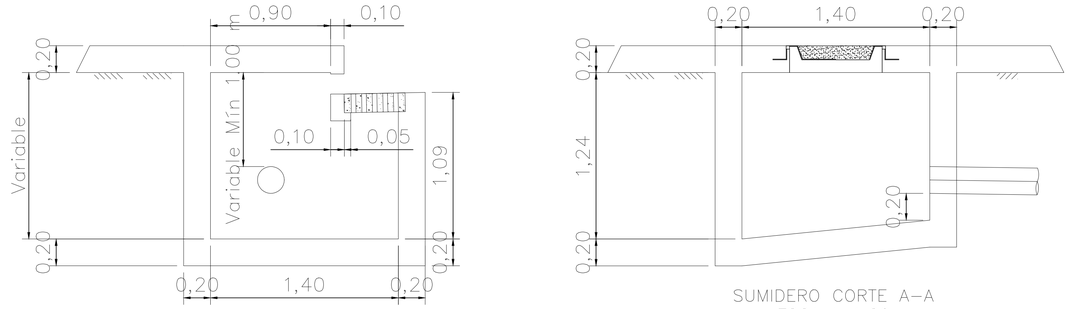

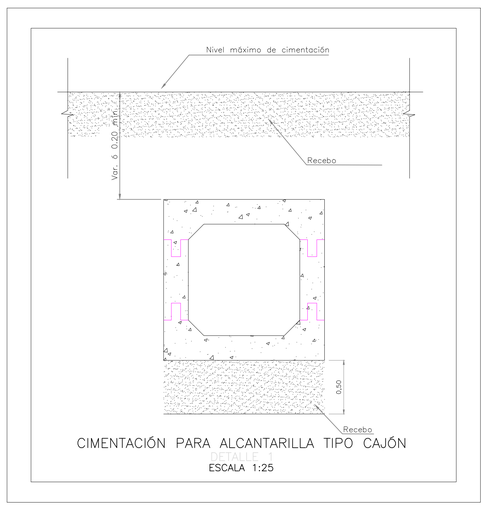

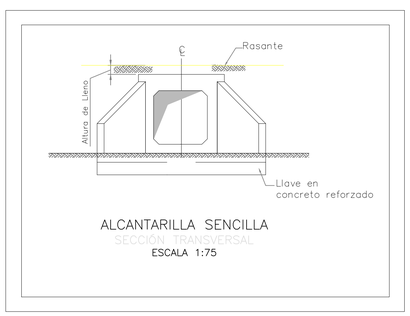

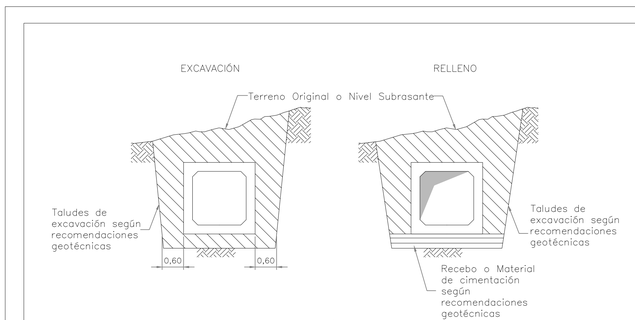

		PROCESÓ: CRISTIAN BEDOYA OSPINA, Topografo	OBJETO: **"CONSULTORÍA PARA REALIZAR LOS ESTUDIOS Y DISEÑOS DE LA VIA LONGITUDINAL POR LA DIANA, PUEBLO VIEJO, CENTRO ALTO A APOSENTOS Y CICLORUTA - SENDERO PEATONAL POR BRICEÑO-SOPÓ"**	MODIFICACIONES	Vo Bo SUPERVISORES:	OBJETO DEL PERMISO: ***EL PERMISO DE USO DE ZONA DE VIA ES PARA CONSTRUCCIÓN DE CICLORUTA Y SENDERO PEATONAL BRICEÑO SOPÓ EN EL DERECHO DE VIA COSTADO NORTE DESDE EL PR 10+505 AL PR 14+500 DE LA VIA SOCN03 SECTOR SOPÓ - CRUCE RUTA 55 (Briceño) PARA GARANTIZAR A LOS PEATONES Y CICLISTAS UNA MEJORA EN SU CALIDAD DE VIDA Y UN ESPACIO EXCLUSIVO PARA SU MOVILIDAD: EN EL SECTOR SE ENCUENTRAN MULTIPLES EMPRESAS EN DONDE A DIARIO EL PERSONAL LLEGA EN CICLA Y LA VIA ACTUALMENTE TIENE UN CARRIL EN DOS SENTIDOS, SIN BERMA, LO QUE HACE DIFICIL EL TRANSITO DE LAS CICLAS. LA INTERVENCION DEL OBJETO ES UNA CICLORRUTA CON ANDEN APROXIMADO DE 4 MTS EN LA ZONA VERDE COLINDANTE CON LA CALZADA.***	ESCALA: *INDICADA*	*DETALLES 2*
		DISEÑÓ: YULI ANDREA NIVIA, Ing. Civil		I			FECHA: OCTUBRE 2021	ARCHIVO: DISEÑO PLUVIAL CICLORRUTA V4.DWG	*PLANO 9 DE 9*
	EVELIN XIMENA BUITRAGO RESTREPO, REPRESENTANTE LEGAL CONSULTORIA, CC : 1.031.167.797	APROBÓ: FELIPE STAND VILLARREAL, Ing. Civil		II	ING. PATRICIA ELIZABETH PRIETO RIVERA, SECRETARIA DE INFRAESTRUCTURA				
	CONSORCIO VIAL SOPÓ			III					
				IV					
				V					