
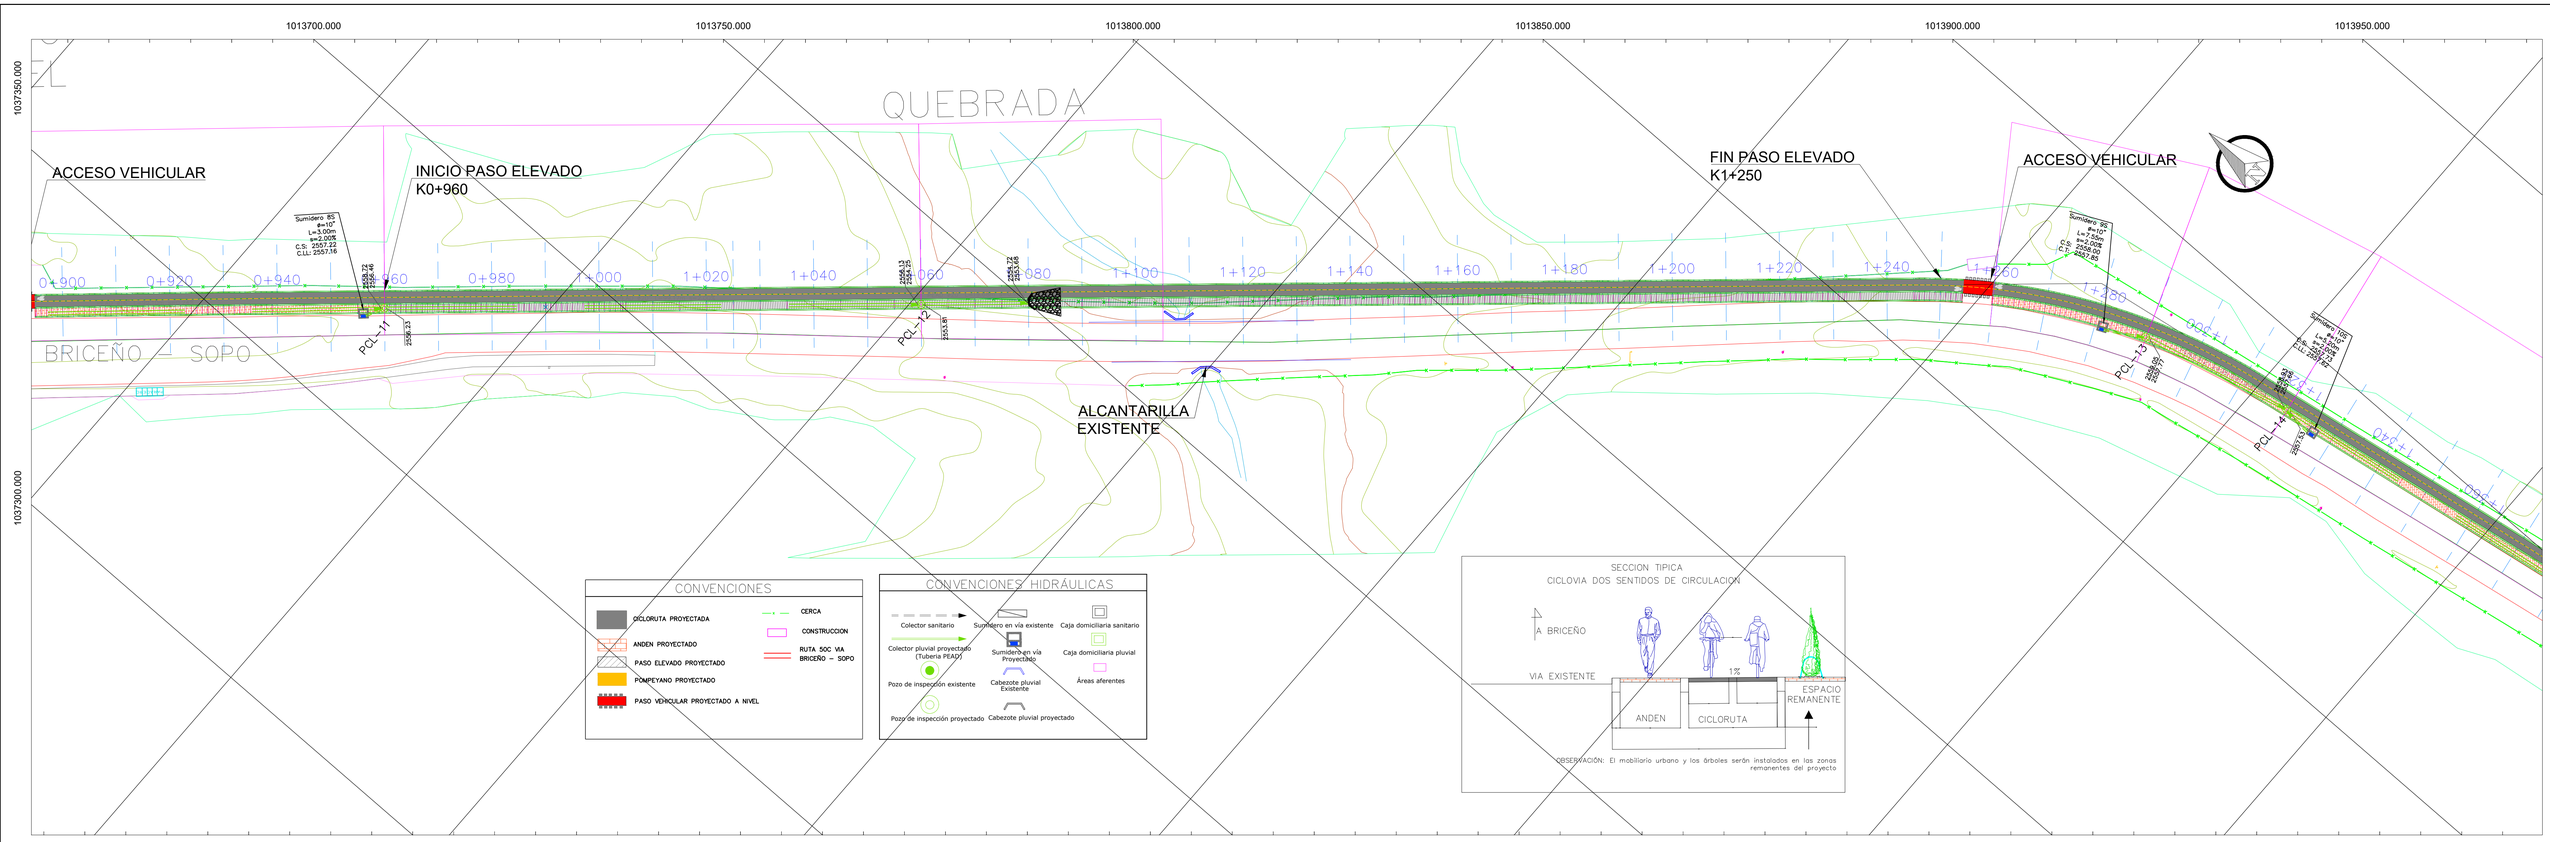


TRAMO K0+910 AL K1+370

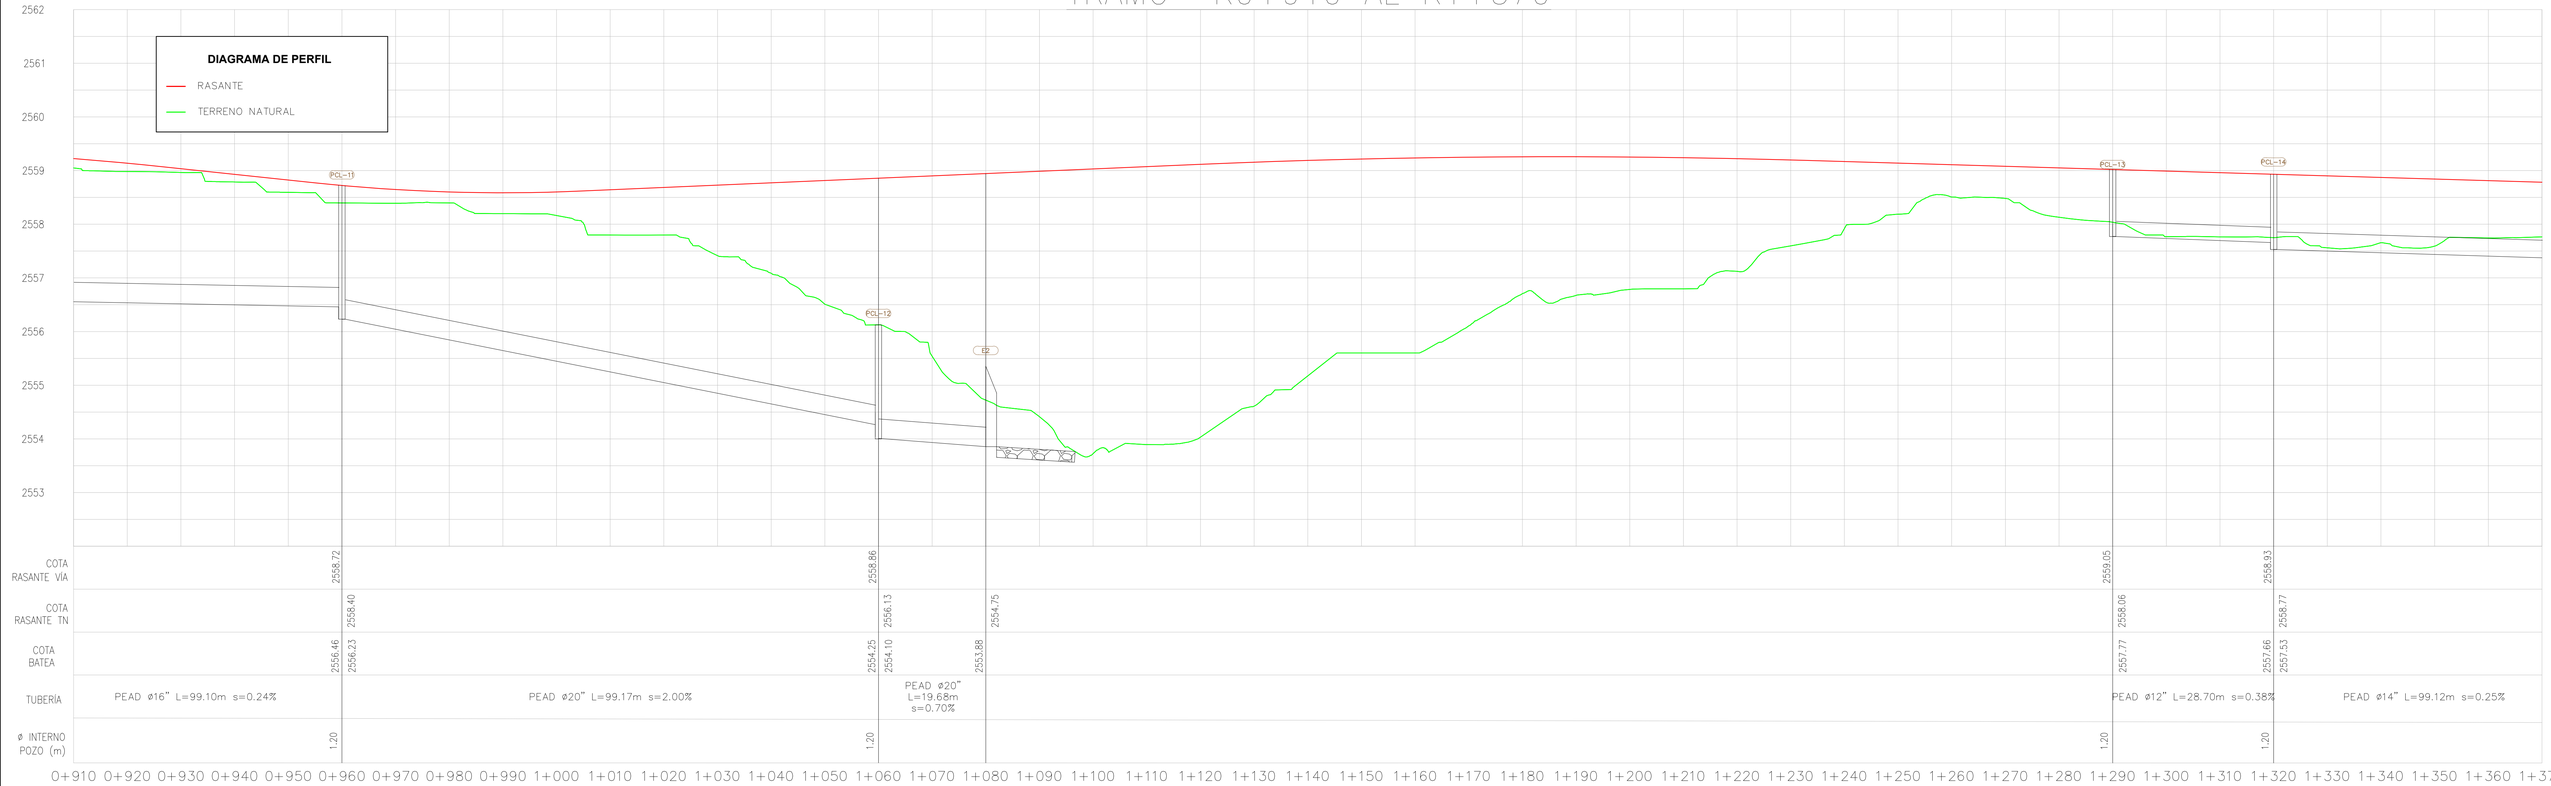

CONSORCIO VIAL SOPÓ

EVELIN XIMENA BUITRAGO RESTREPO
REPRESENTANTE LEGAL CONSULTORIA
CC.: 1.031.167.797

PROCESÓ: CRISTIAN BEDOYA OSPINA — Topografo
DISEÑO: YULI ANDREA NIVIA — Ing. Civil
APROBO: FELIPE STAND VILLARREAL — Ing. Civil

OBJETO:
"CONSULTORÍA PARA REALIZAR LOS ESTUDIOS Y DISEÑOS DE LA VIA LONGITUDINAL POR LA DIANA, PUEBLO VIEJO, CENTRO ALTO A APOSENTOS Y CICLORUTA - SENDERO PEATONAL POR BRICEÑO-SOPÓ"

MODIFICACIONES
I.
II.
III.
IV.
V.

Vo Bo SUPERVISORES:
ING. PATRICIA ELIZABETH PRIETO RIVERA
SECRETARIA DE INFRAESTRUCTURA

OBJETO DEL PERMISO:
EL PERMISO DE USO DE ZONA DE VIA ES PARA CONSTRUCCIÓN DE CICLORUTA Y SENDERO PEATONAL BRICEÑO SOPÓ EN EL DERECHO DE VIA COSTADO NORTE DESDE EL PR 10+505 AL PR 14+500 DE LA VIA 50CN03 SECTOR SOPÓ - CRUCE RUTA 55 (Briceño) PARA GARANTIZAR A LOS PEATONES Y CICLISTAS UNA MEJORA EN SU CALIDAD DE VIDA Y UN ESPACIO EXCLUSIVO PARA SU MOVILIDAD; EN EL SECTOR SE ENCUENTRAN MULTIPLES EMPRESAS EN DONDE A DIARIO EL PERSONAL LLEGA EN CICLA Y LA VIA ACTUALMENTE TIENE UN CARRIL EN DOS SENTIDOS, SIN BERMA, LO QUE HACE DIFICIL EL TRANSITO DE LAS CICLAS. LA INTERVENCION DEL OBJETO ES UNA CICLORRUTA CON ANDEN APROXIMADO DE 4 MTS EN LA ZONA VERDE COLINDANTE CON LA CALZADA.

ESCALA: 1:500
FECHA: OCTUBRE 2021

PLANTA - PERFIL / MANEJO DE AGUAS LLUVIAS
K01+910 - K1+370

ARCHIVO: DISEÑO PLUVIAL CICLORRUTA V4.DWG

PLANO 3 DE 9