
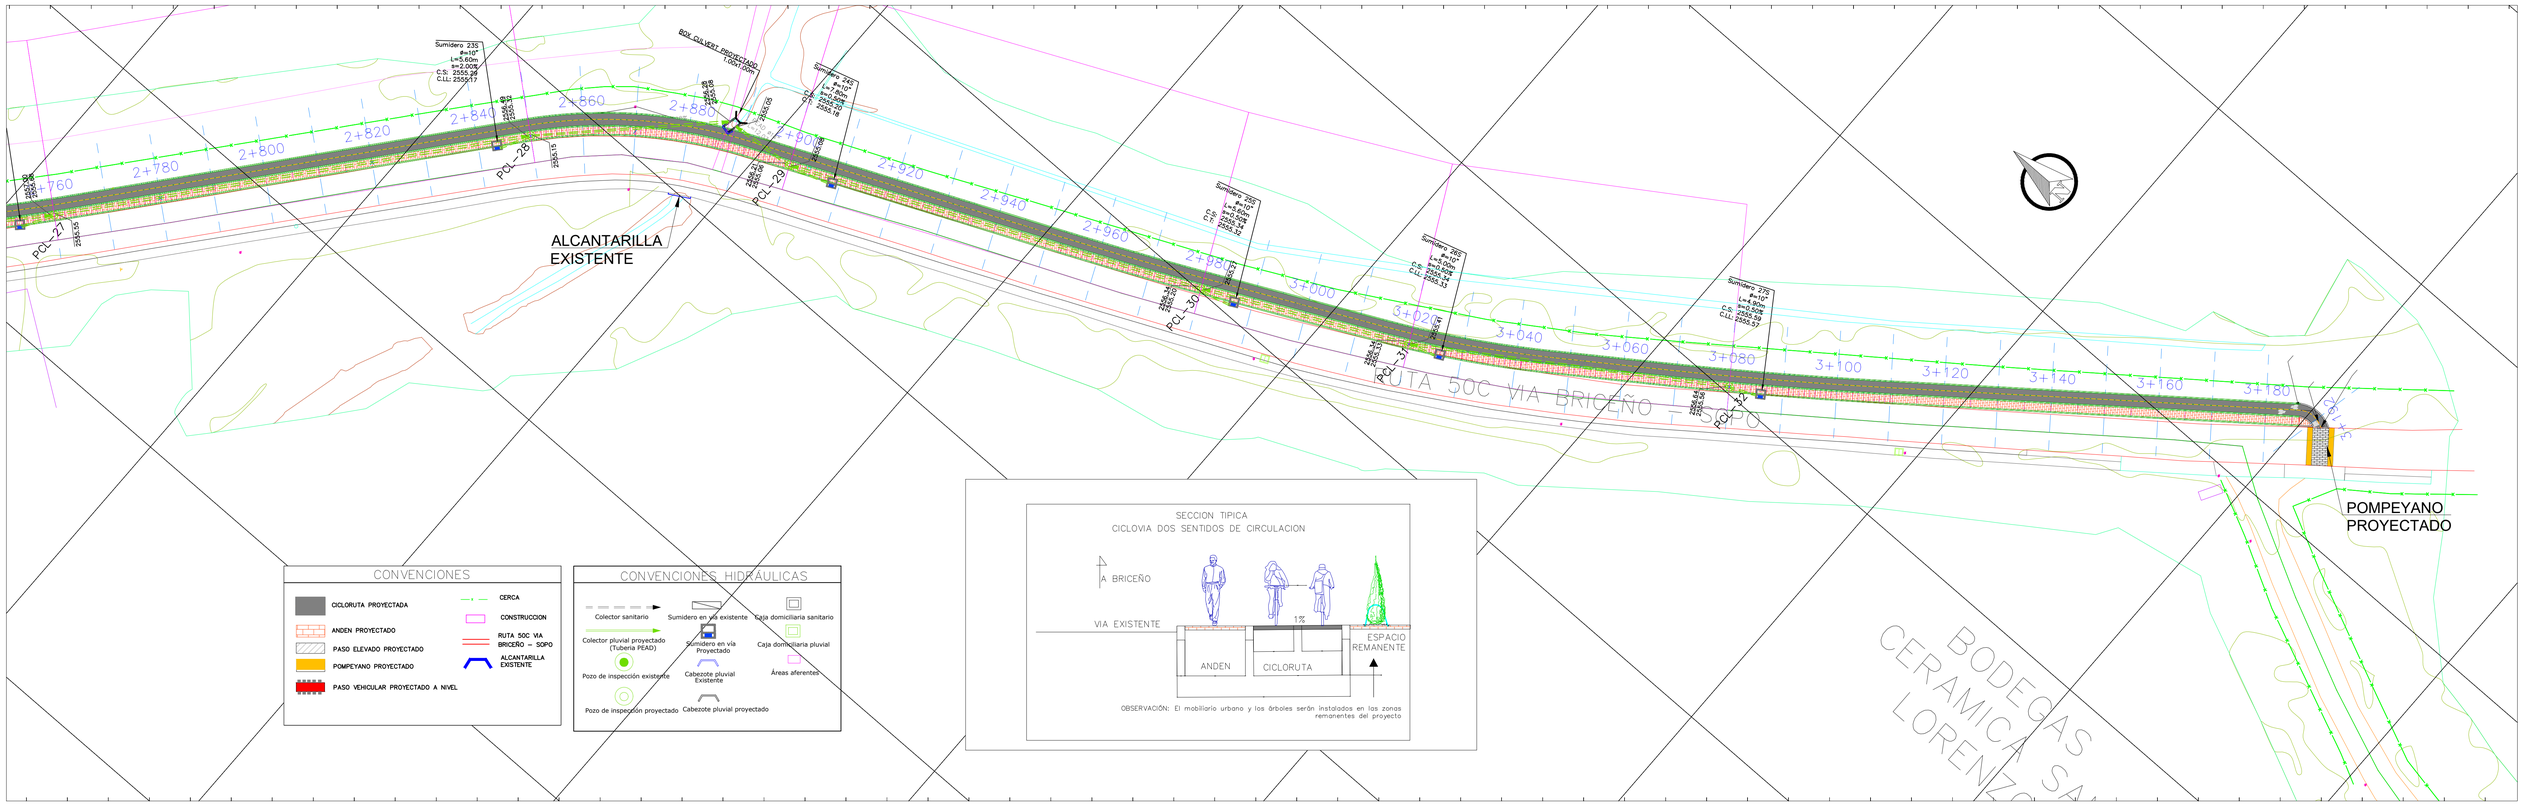


DIAGRAMA DE PERFIL

RASANTE
VIA EXISTENTE
TERRENO NATURAL

TRAMO K2+750 AL K3+192

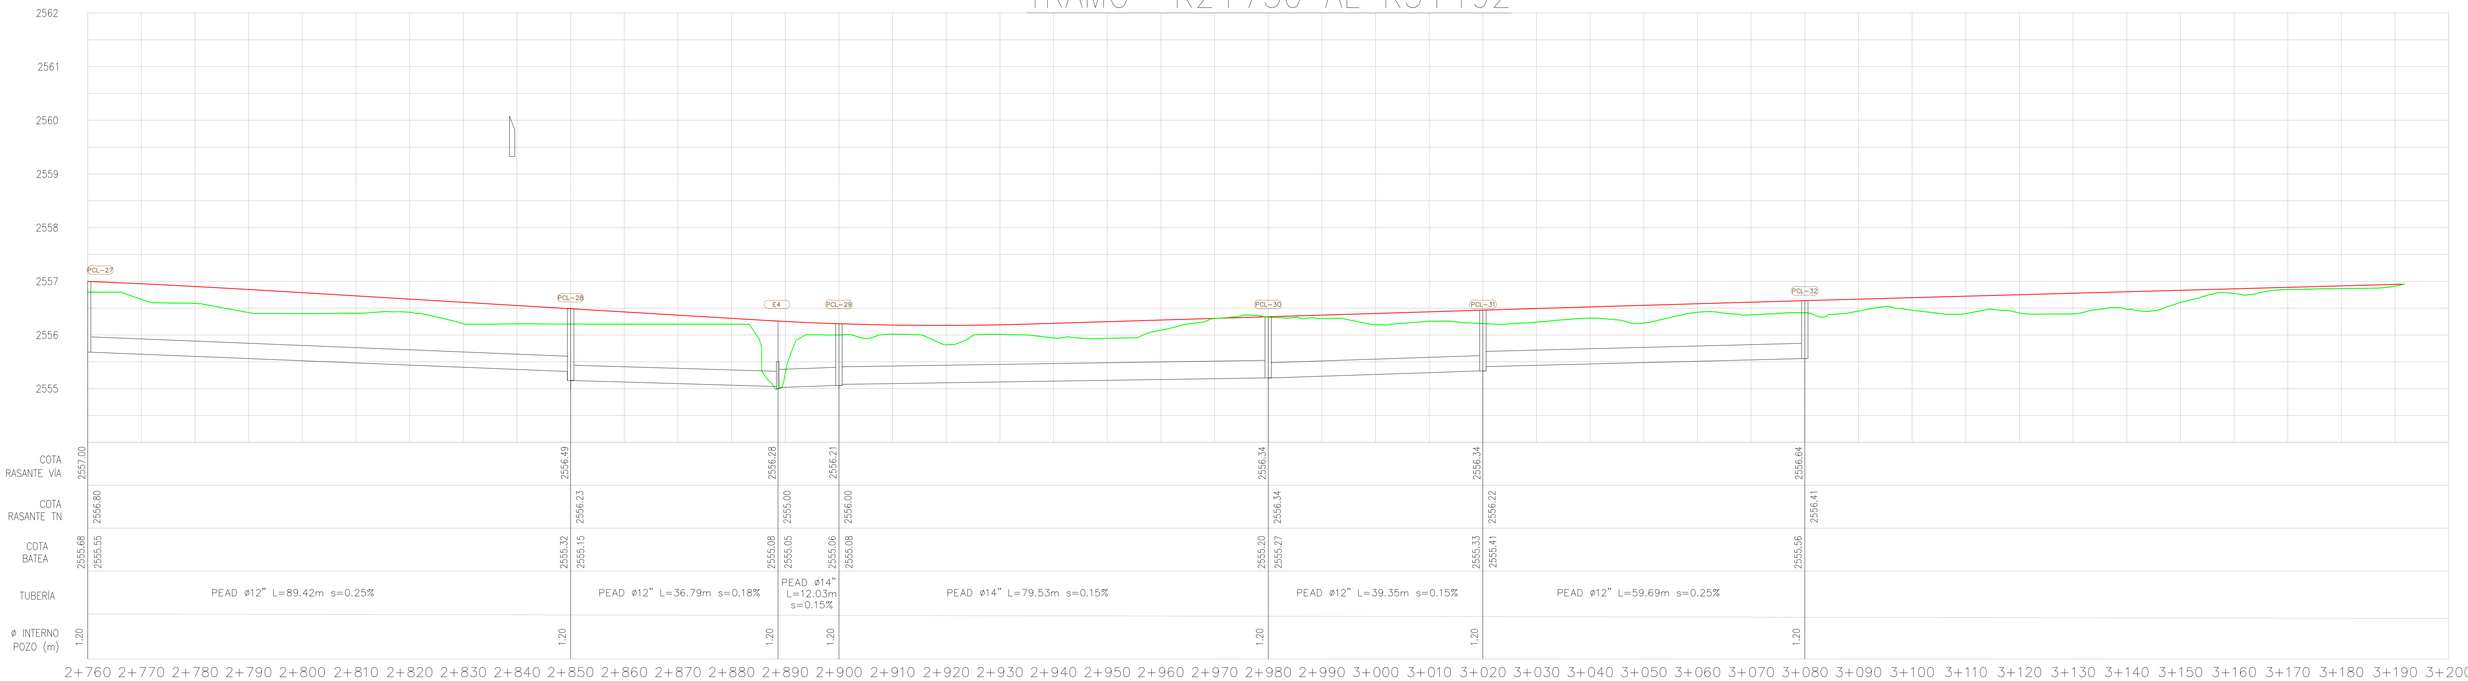

		PROCESÓ: CRISTIAN BEDOYA OSPINA Topografo	OBJETO: "CONSULTORÍA PARA REALIZAR LOS ESTUDIOS Y DISEÑOS DE LA VIA LONGITUDINAL POR LA DIANA, PUEBLO VIEJO, CENTRO ALTO A APOSENTOS Y CICLORUTA - SENDERO PEATONAL POR BRICEÑO-SOPÓ"	MODIFICACIONES I II III IV V	Vo Bo SUPERVISORES: ING. PATRICIA ELIZABETH PRIETO RIVERA SECRETARIA DE INFRAESTRUCTURA	OBJETO DEL PERMISO: EL PERMISO DE USO DE ZONA DE VIA ES PARA CONSTRUCCIÓN DE CICLORUTA Y SENDERO PEATONAL BRICEÑO SOPÓ EN EL DERECHO DE VIA COSTADO NORTE DESDE EL PR 10+505 AL PR 14+500 DE LA VIA 50CN03 SECTOR SOPÓ - CRUCE RUTA 55 (Briceño) PARA GARANTIZAR A LOS PEATONES Y CICLISTAS UNA MEJORA EN SU CALIDAD DE VIDA Y UN ESPACIO EXCLUSIVO PARA SU MOVILIDAD; EN EL SECTOR SE ENCUENTRAN MULTIPLES EMPRESAS EN DONDE A DIARIO EL PERSONAL LLEGA EN CICLA Y LA VIA ACTUALMENTE TIENE UN CARRIL EN DOS SENTIDOS, SIN BERMA, LO QUE HACE DIFICIL EL TRANSITO DE LAS CICLAS. LA INTERVENCION DEL OBJETO ES UNA CICLORRUTA CON ANDEN APROXIMADO DE 4 MTS EN LA ZONA VERDE COLINDANTE CON LA CALZADA.	ESCALA: 1:500	PLANTA - PERFIL / MANEJO DE AGUAS LLUVIAS K2+750 - K3+192
		DISEÑÓ: YULI ANDREA NIVIA Ing. Civil				FECHA: OCTUBRE 2021	ARCHIVO: DISEÑO PLUVIAL CICLORRUTA V4.DWG	PLANO 7 DE 9
		APROBÓ: FELIPE STAND VILLARREAL Ing. Civil						

CONSORCIO VIAL SOPÓ

EVELIN XIMENA BUITRAGO RESTREPO
REPRESENTANTE LEGAL CONSULTORIA
CC. 1.031.167.797